

Via Marchesi – 24S

Aree di trasformazione per servizi

Superficie territoriale:

mq.23.926

SLP generata:

mq.2.392

Altezza massima degli edifici piani 3


Destinazione d'uso:

Residenza: min.80%

Servizi alle persone: max.20%

Note

L'area è destinata, oltre che alla realizzazione della residenza prevista all'interno dell'area di concentrazione, alla realizzazione di impianti sportivi.

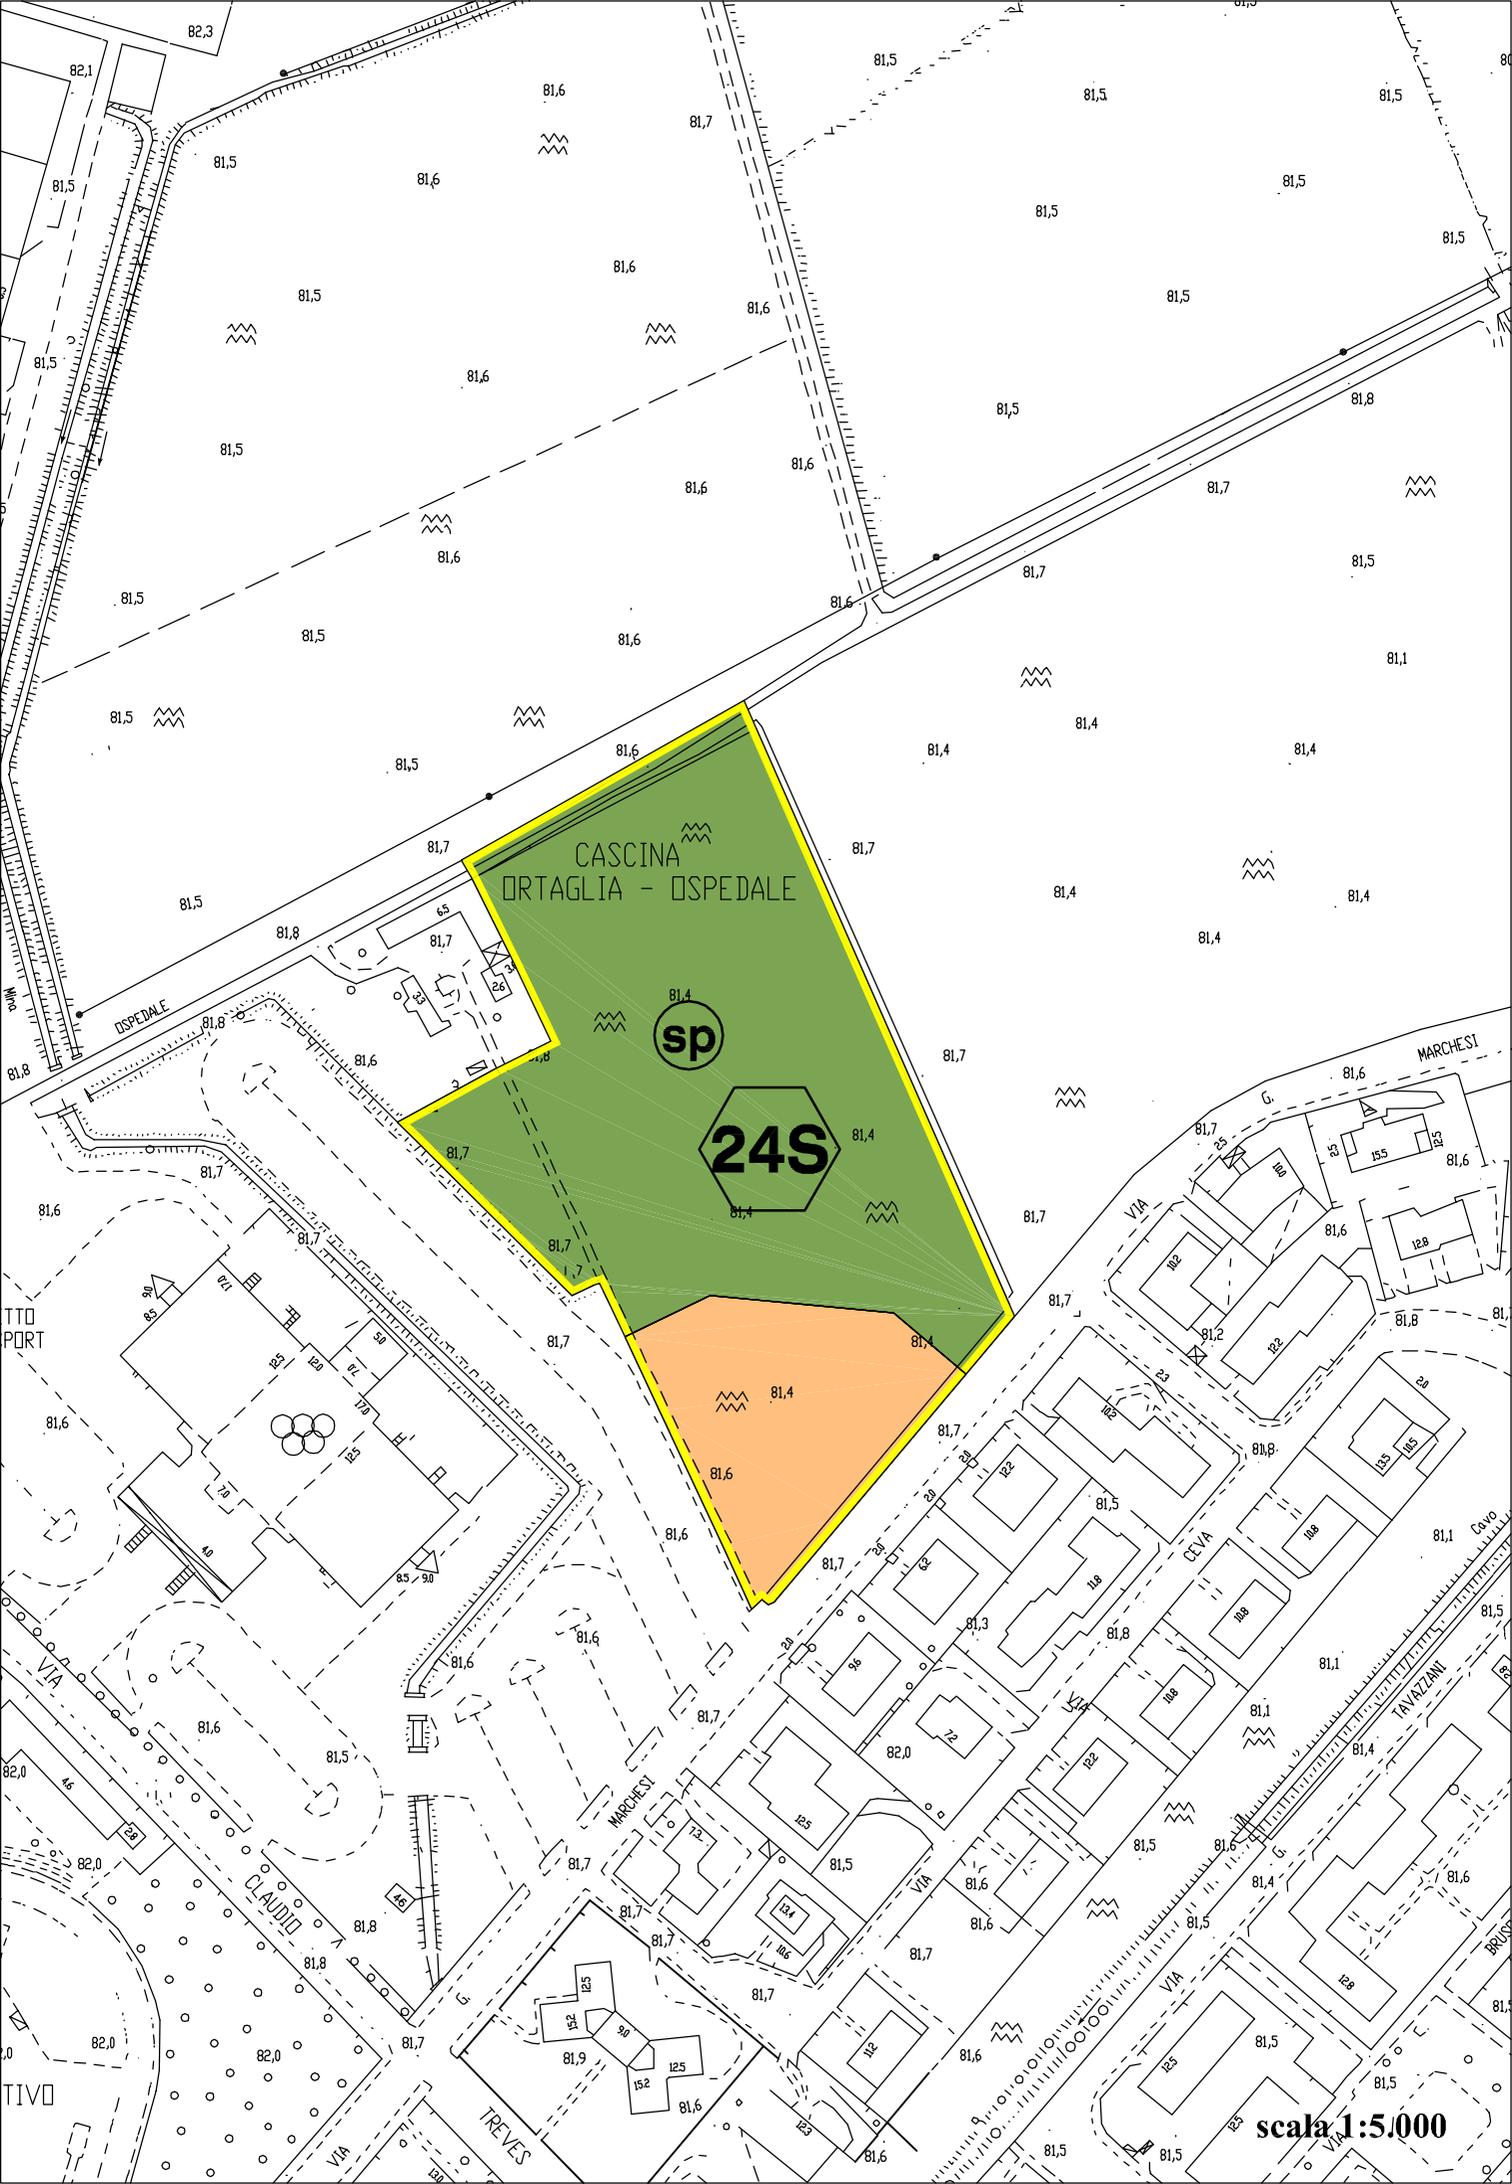

CASCINA
ORTAGLIA - OSPEDALE

sp

24S

scala 1:5.000