




SEZIONE - PARTICOLARE "A"

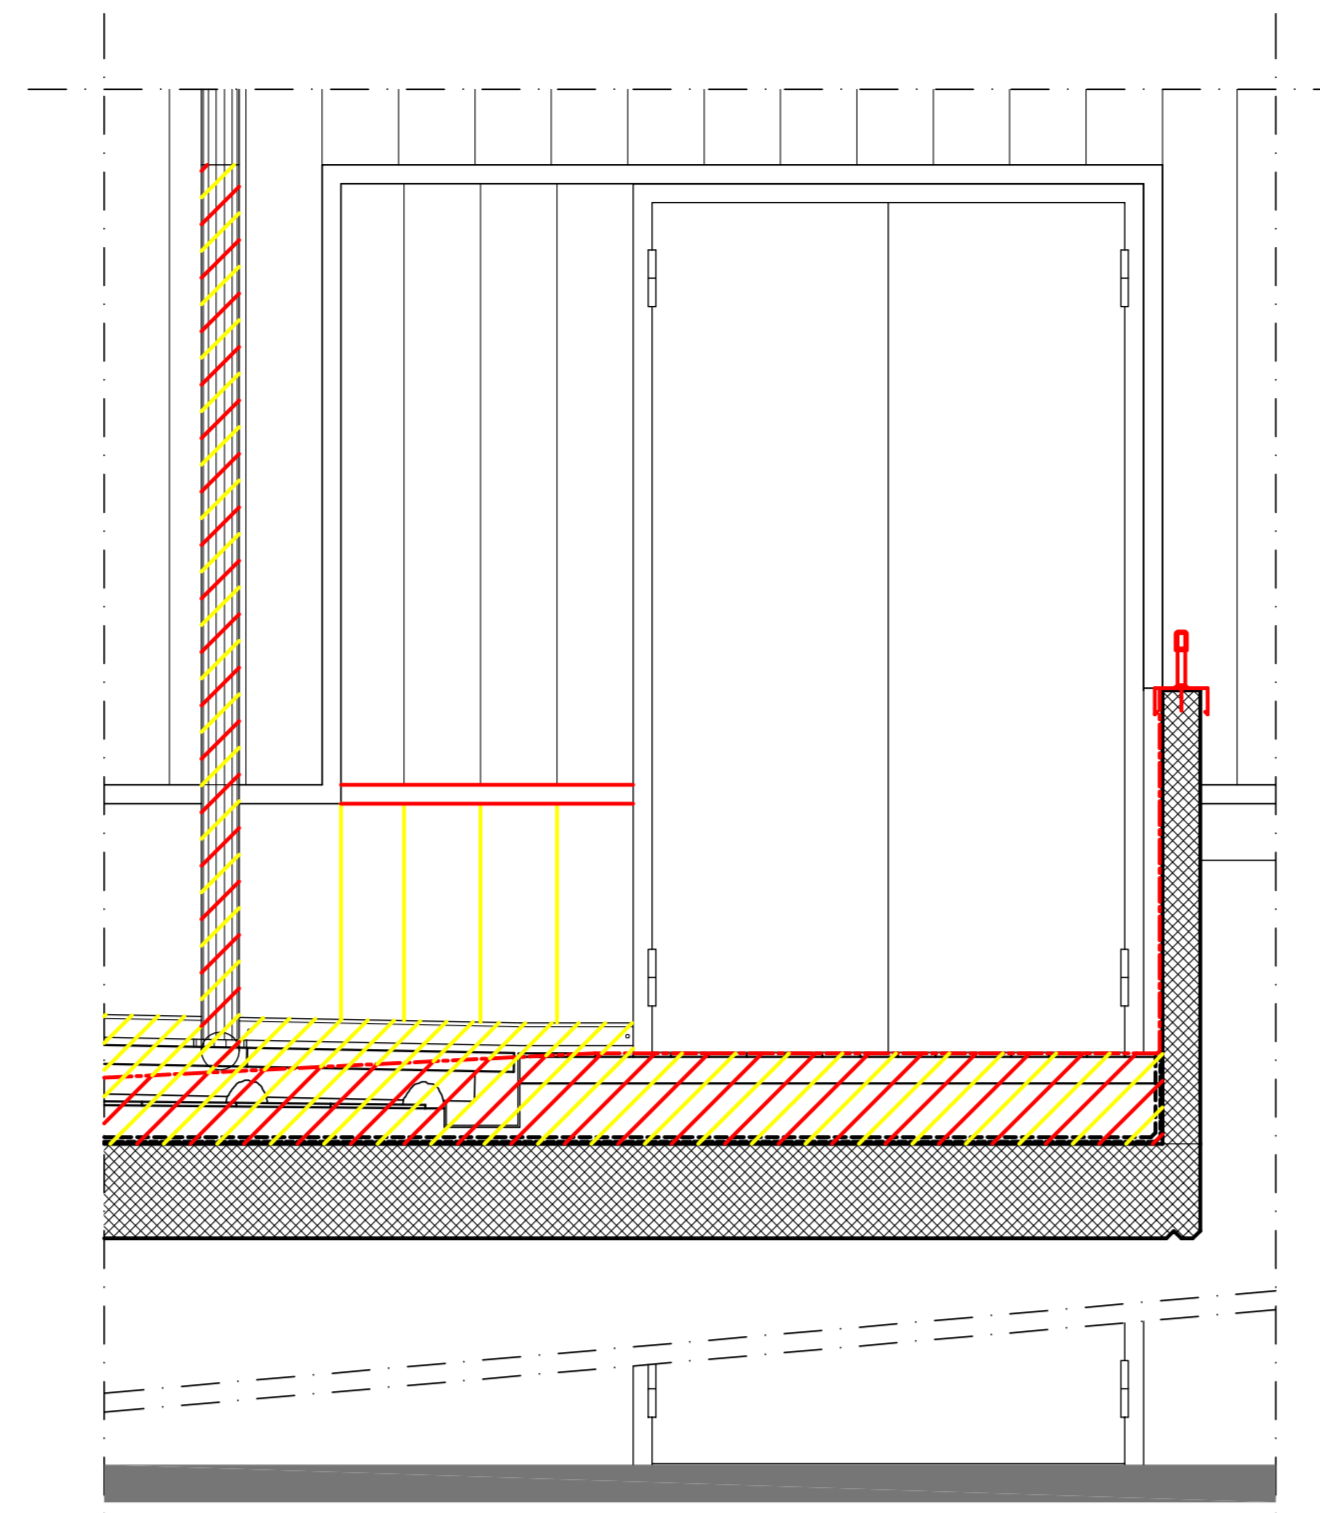


SEZIONE - PARTICOLARE "B"

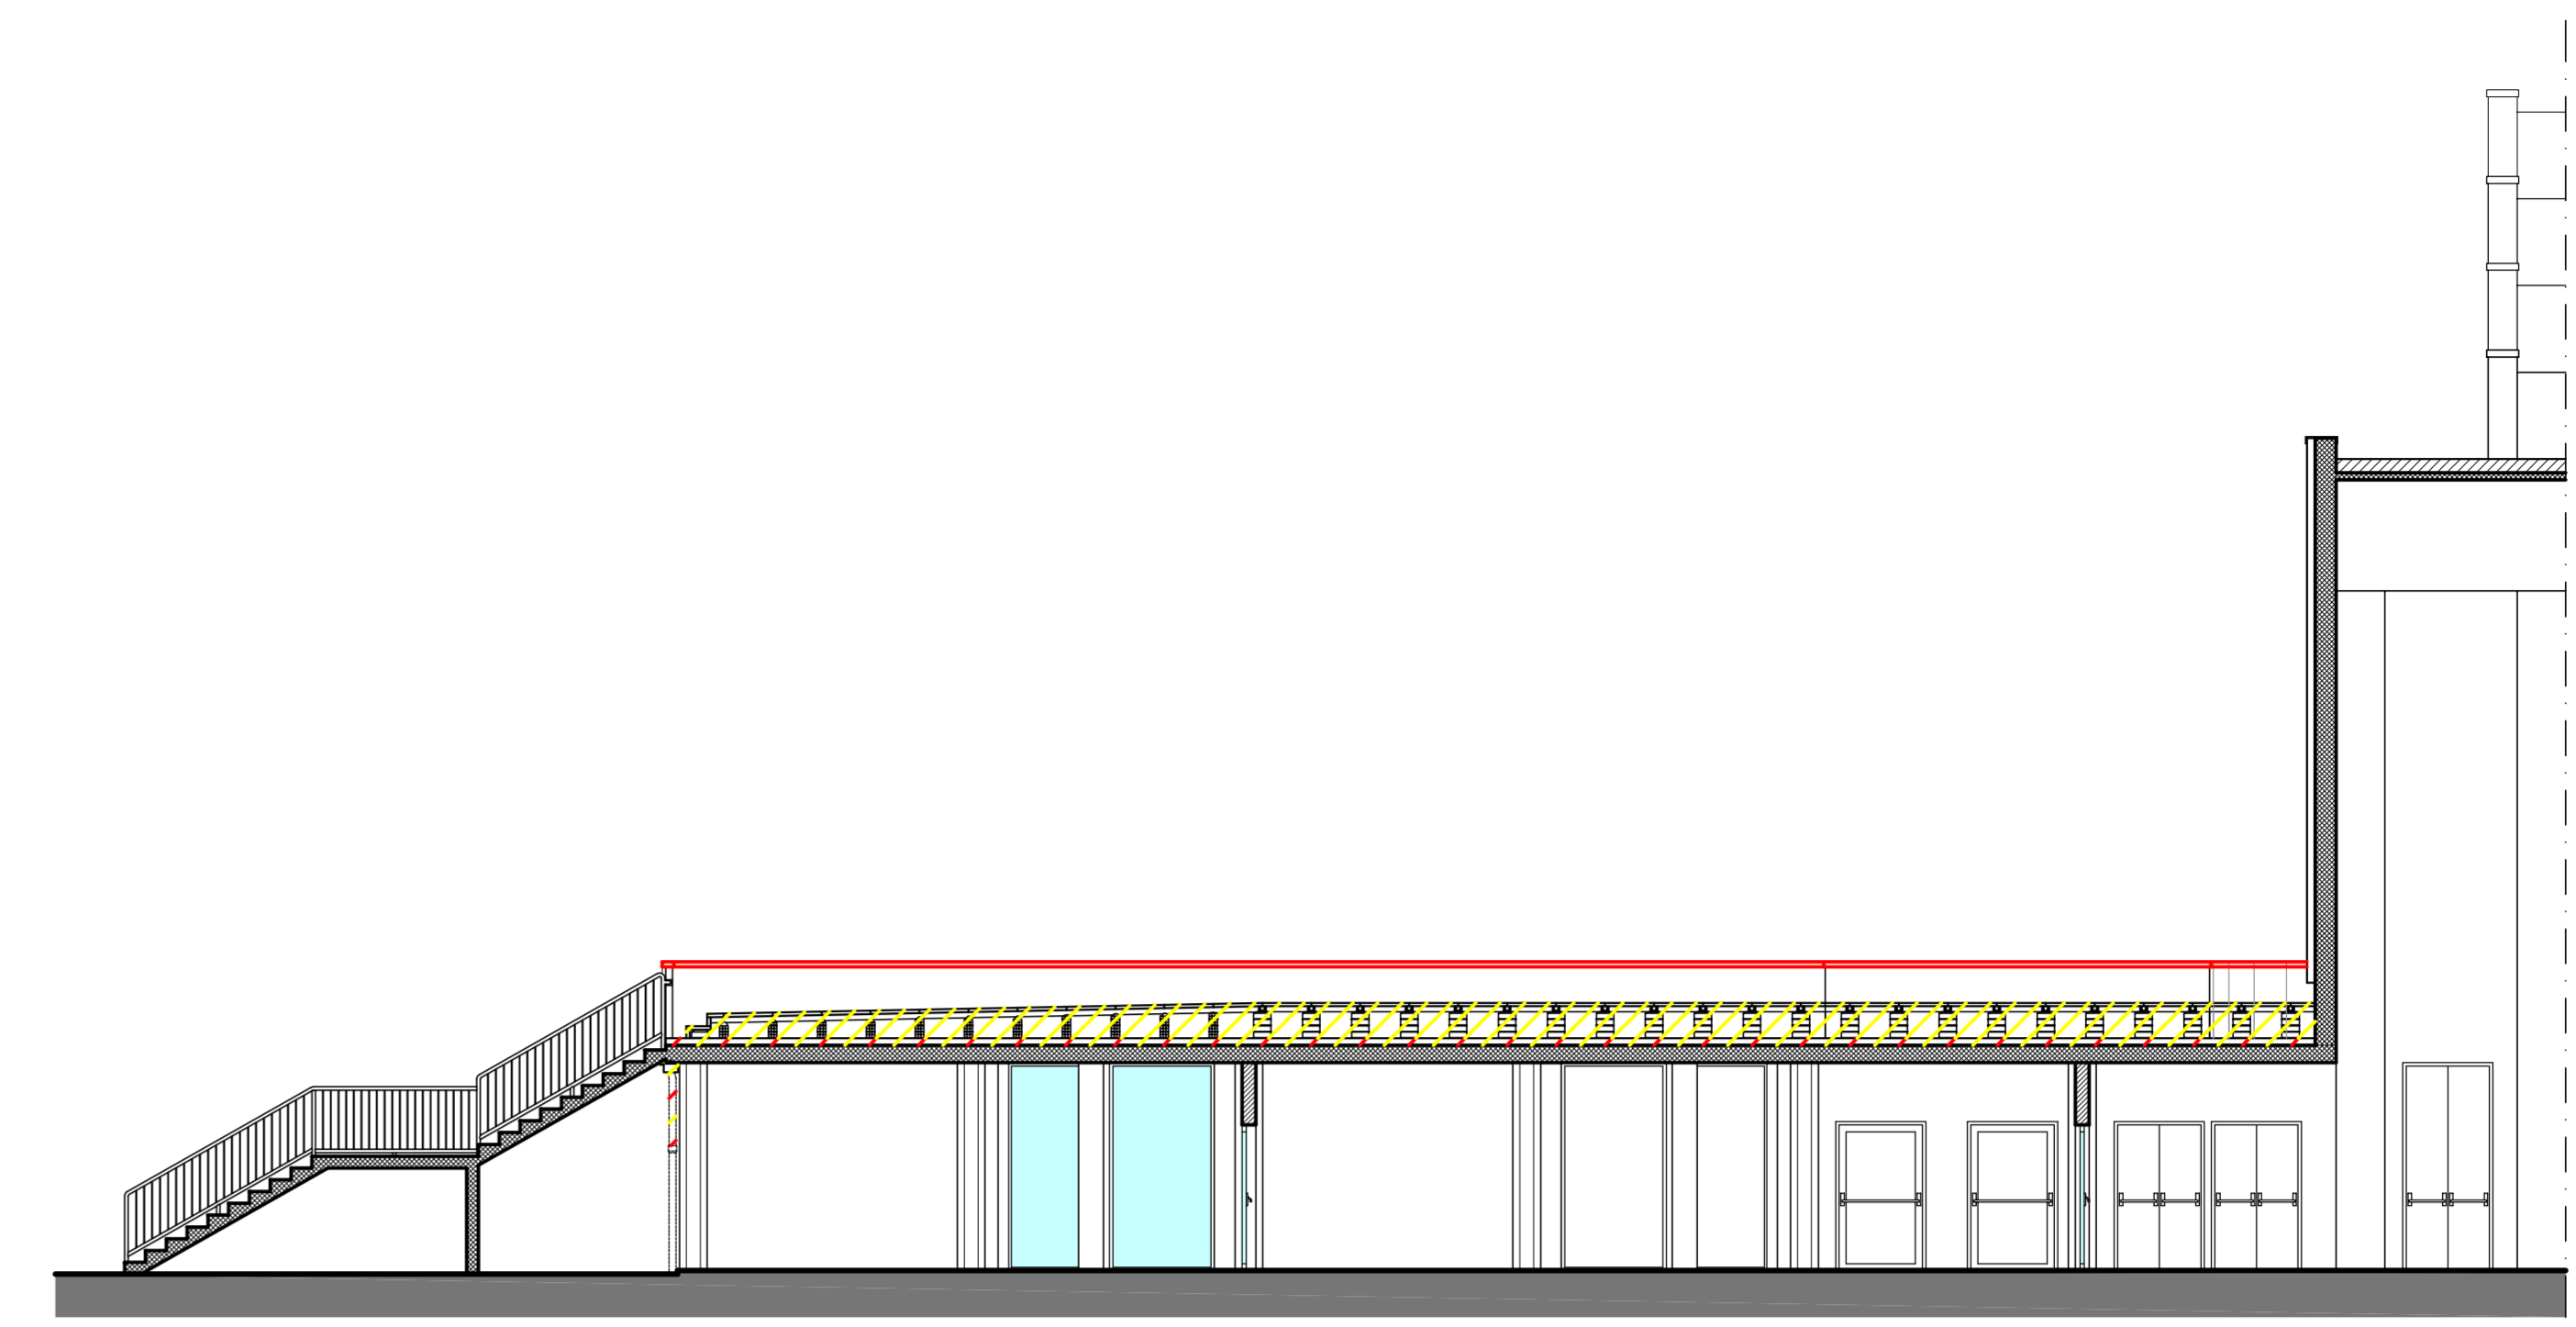


SEZIONE B-B'

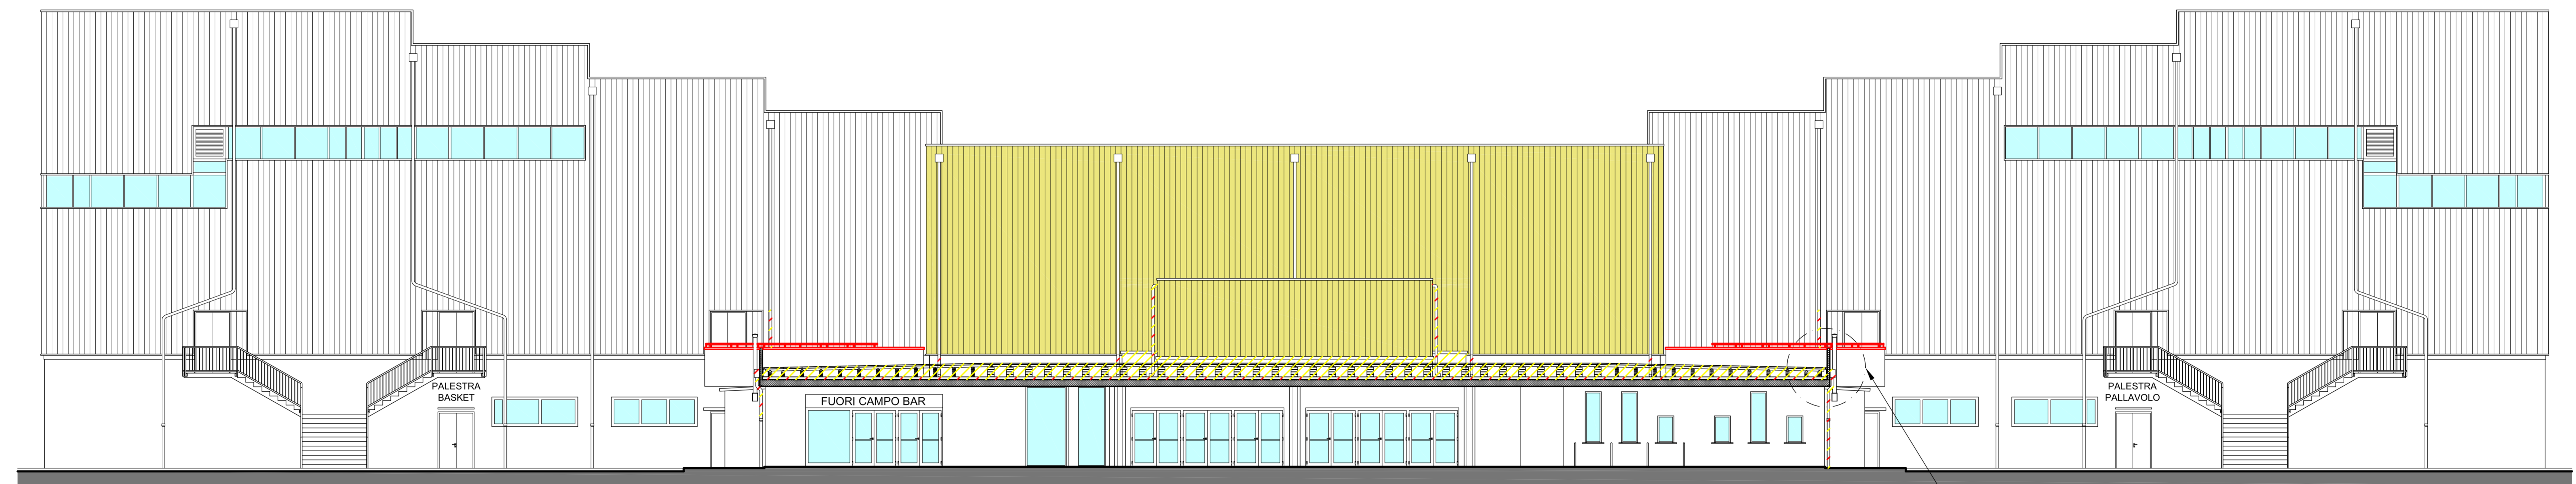

SEZIONE A-A'

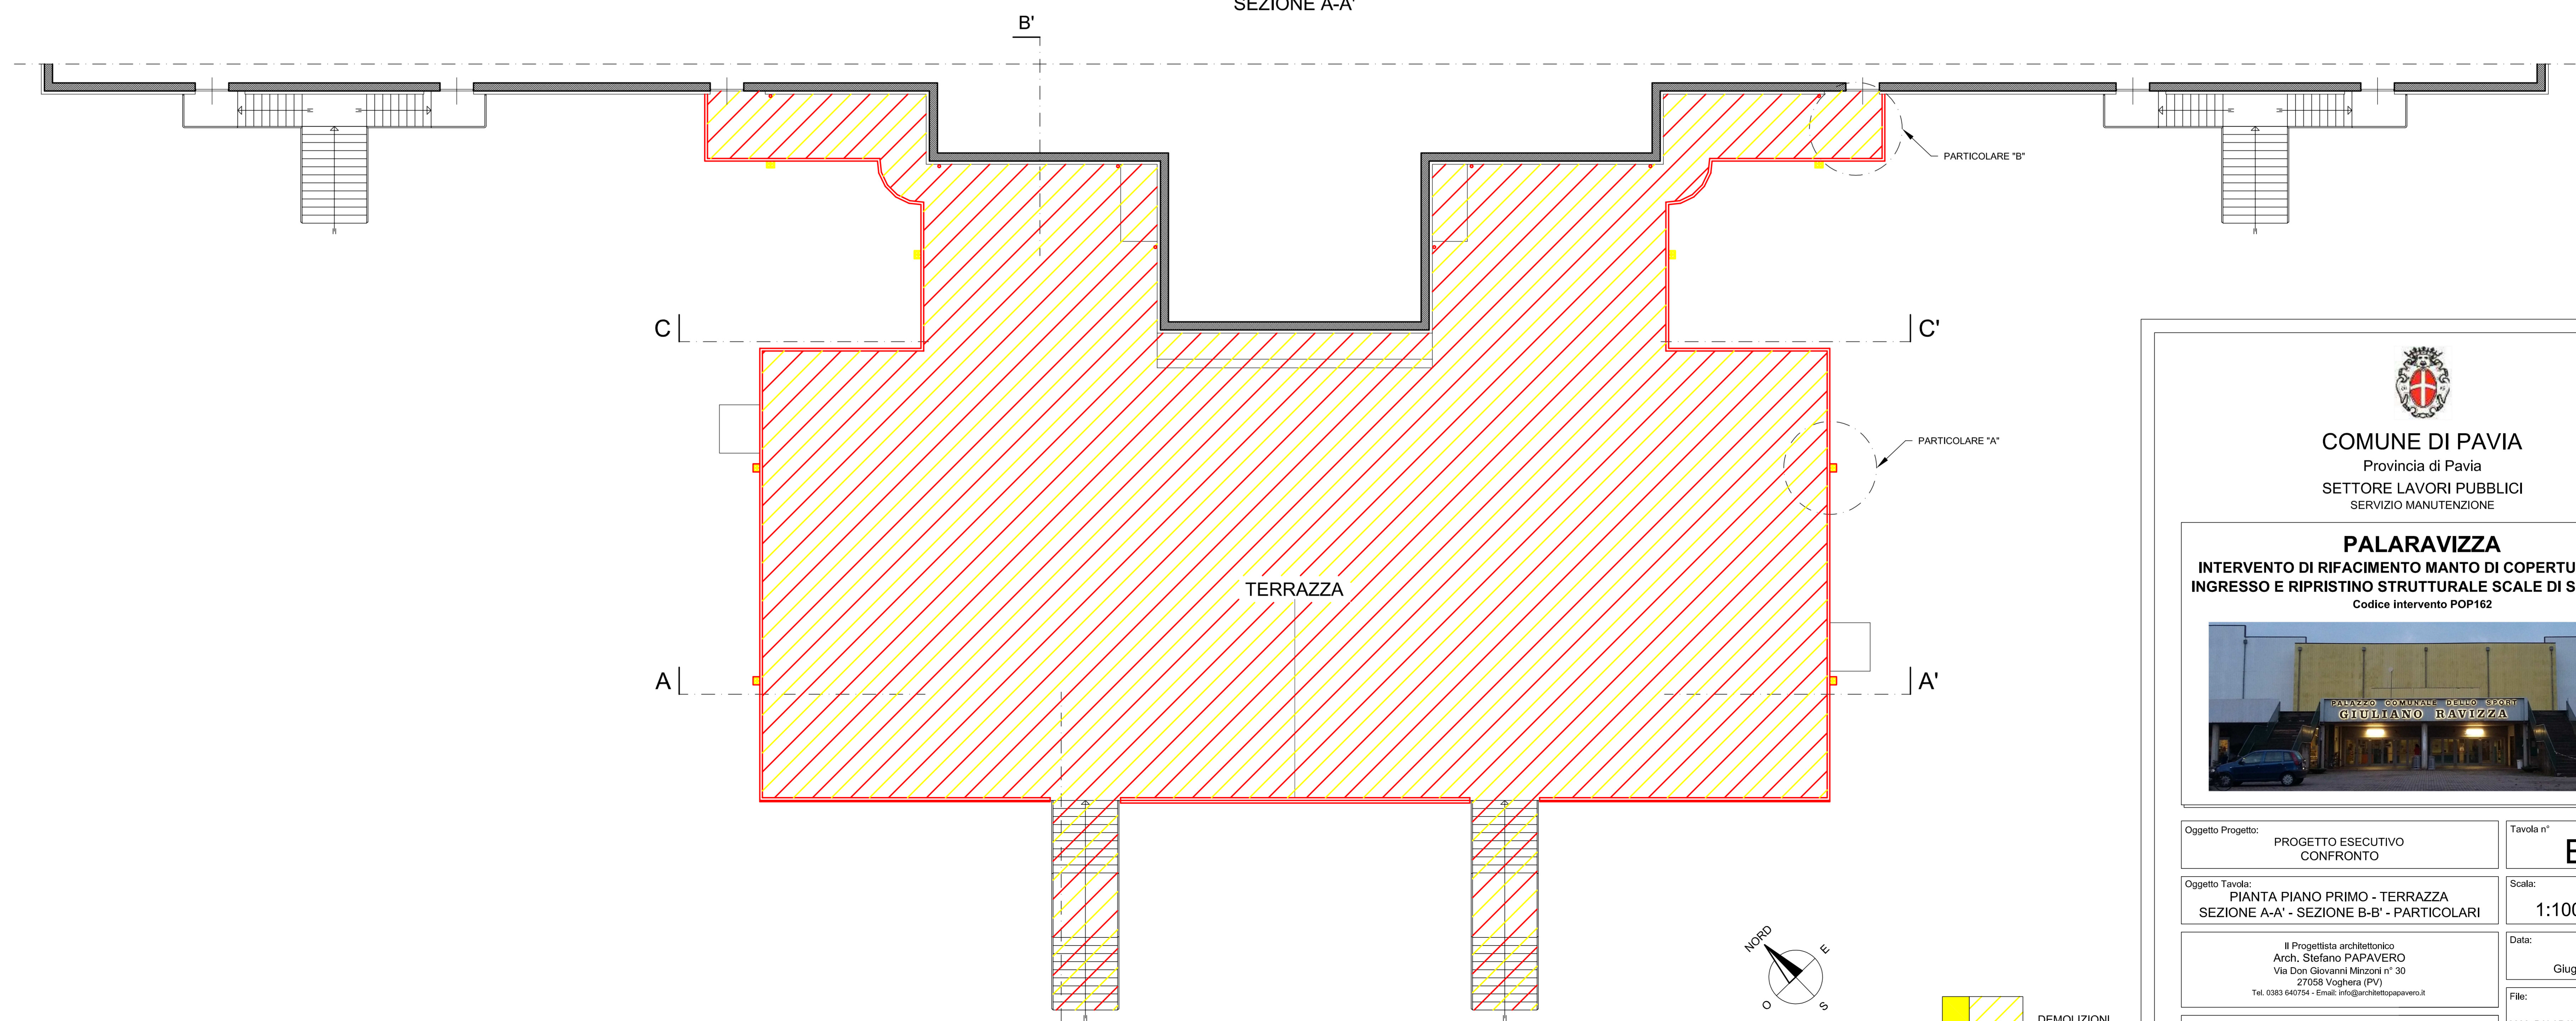

part. PIANTA PIANO PRIMO - TERRAZZA

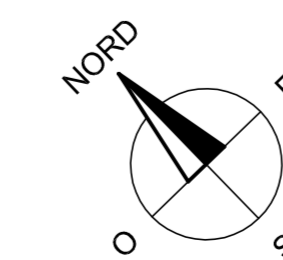

- DEMOLIZIONI
- COSTRUZIONI



COMUNE DI PAVIA
 Provincia di Pavia
 SETTORE LAVORI PUBBLICI
 SERVIZIO MANUTENZIONE

PALARAVIZZA
 INTERVENTO DI RIFACIMENTO MANTO DI COPERTURA ZONA
 INGRESSO E RIPRISTINO STRUTTURALE SCALE DI SICUREZZA
 Codice intervento POP162



Oggetto Progetto:	PROGETTO ESECUTIVO CONFRONTO	Tavola n°	E8
Oggetto Tavola:	PIANTA PIANO PRIMO - TERRAZZA SEZIONE A-A' - SEZIONE B-B' - PARTICOLARI	Scala:	1:100 - 1:20
Il Progettista architettonico	Arch. Stefano PAPAVERO Via Don Giovanni Mercurio n° 30 27059 Voghera (PV) Tel. 0383 640754 - Email: info@architettopapavero.it	Data:	Giugno 2017
Il Responsabile Unico del Procedimento	Ing. Luigi ASELLI	File:	2808_PALARAVIZZA_Esecutivo.dwg
Il Dirigente del Settore LL.PP.	Arch. Mauro MERICCO	Cod. Int.:	POP162