


**STATO DI FATTO**  
**IMPIANTO IDRICO SANITARIO**



**STATO DI FATTO**  
**IMPIANTO TERMICO**

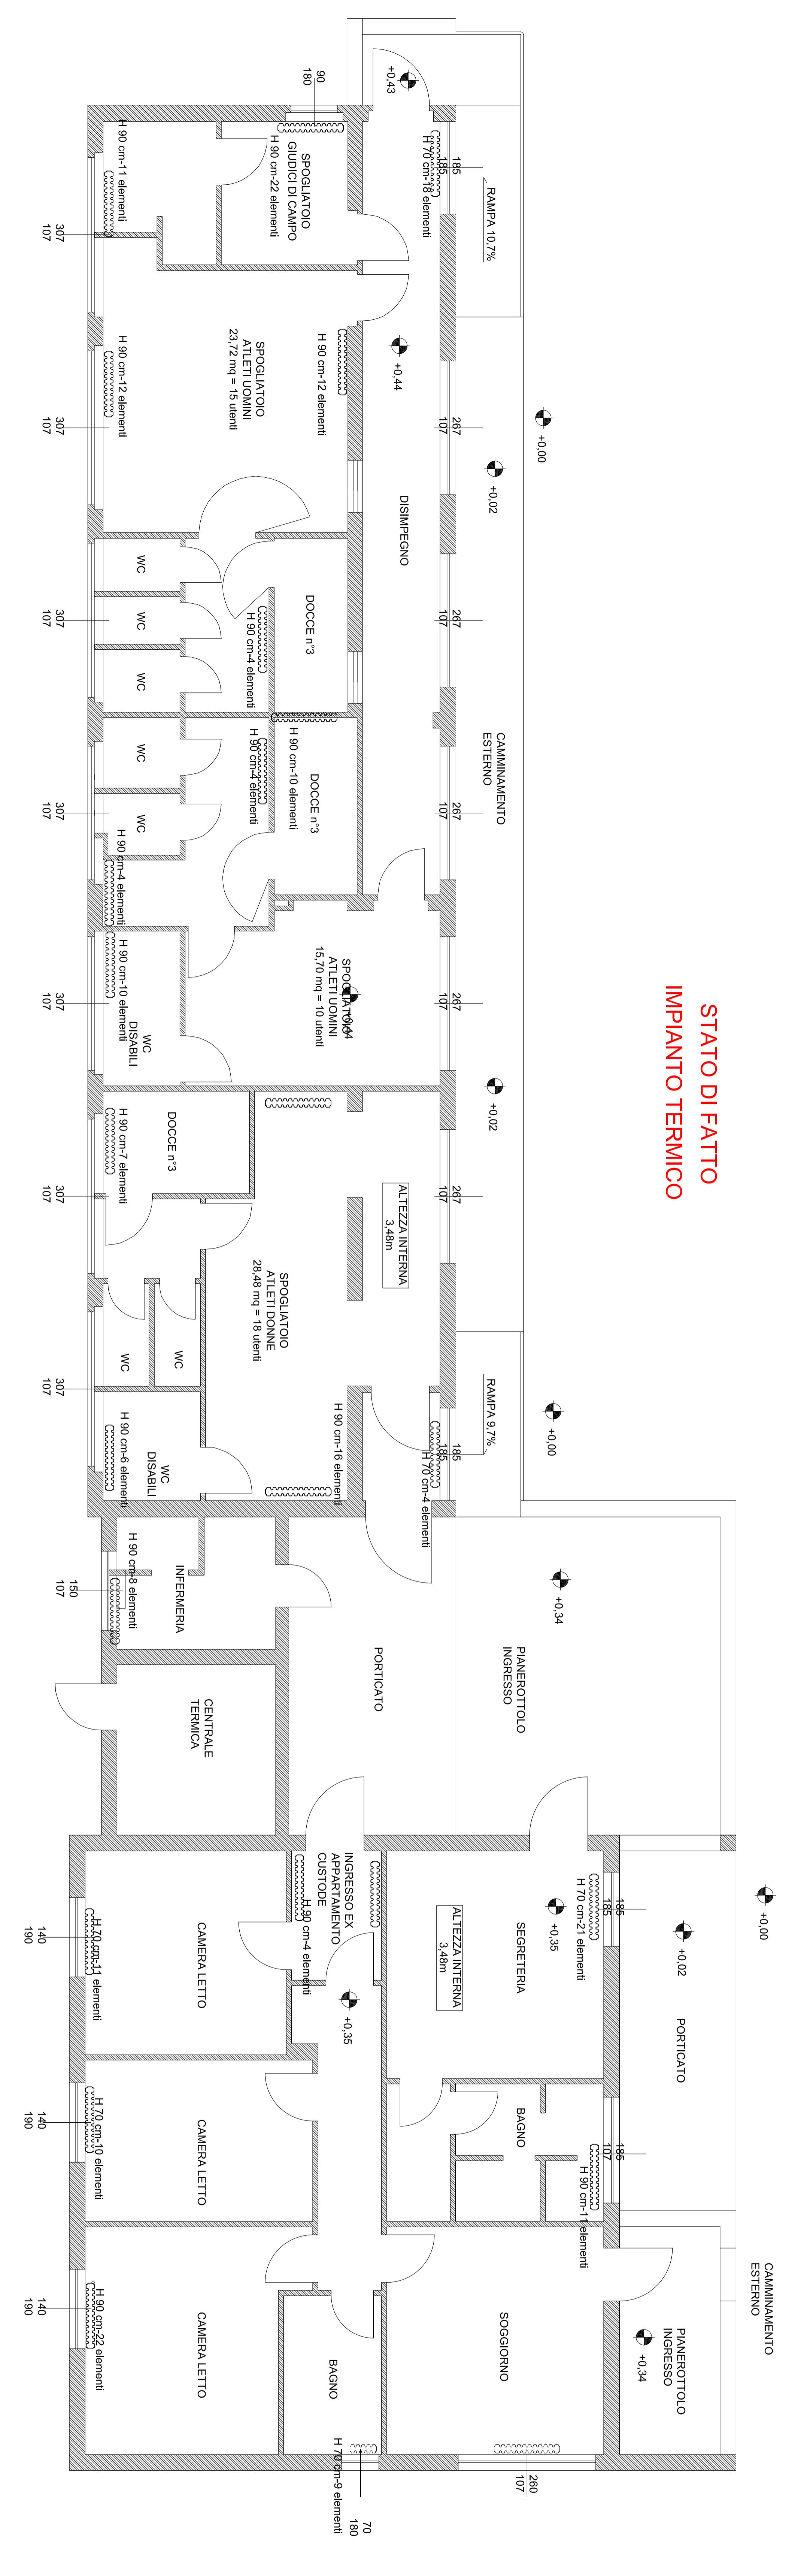

**COMUNE DI PAVIA**  
**SETTORE LAVORI PUBBLICI**  
**UFFICIO TECNICO**

INTERVENTO: <input checked="" type="checkbox"/> Ristrutturazione struttura accessoria alla pista di atletica del centro sportivo di via Traversi (PC-Pr17)	Emissione per E	Tit. N°	05
OGGETTO: STATO DI FATTO - IMPIANTO TERMICO E IDRICO	Data emissione	Scala	1:500
PROGETTISTA: Ing. AURELIA DESTRO IGA Progettazione Urbana Ambientale S.r.l. - (Torre di Pavia)	RESPONSABILE DEL PROCEDIMENTO: Dott. Arch. CAMEVARI SILVIA	EMISORE DEL SETTORE: Dott. Arch. MERCOLO MARIANO	