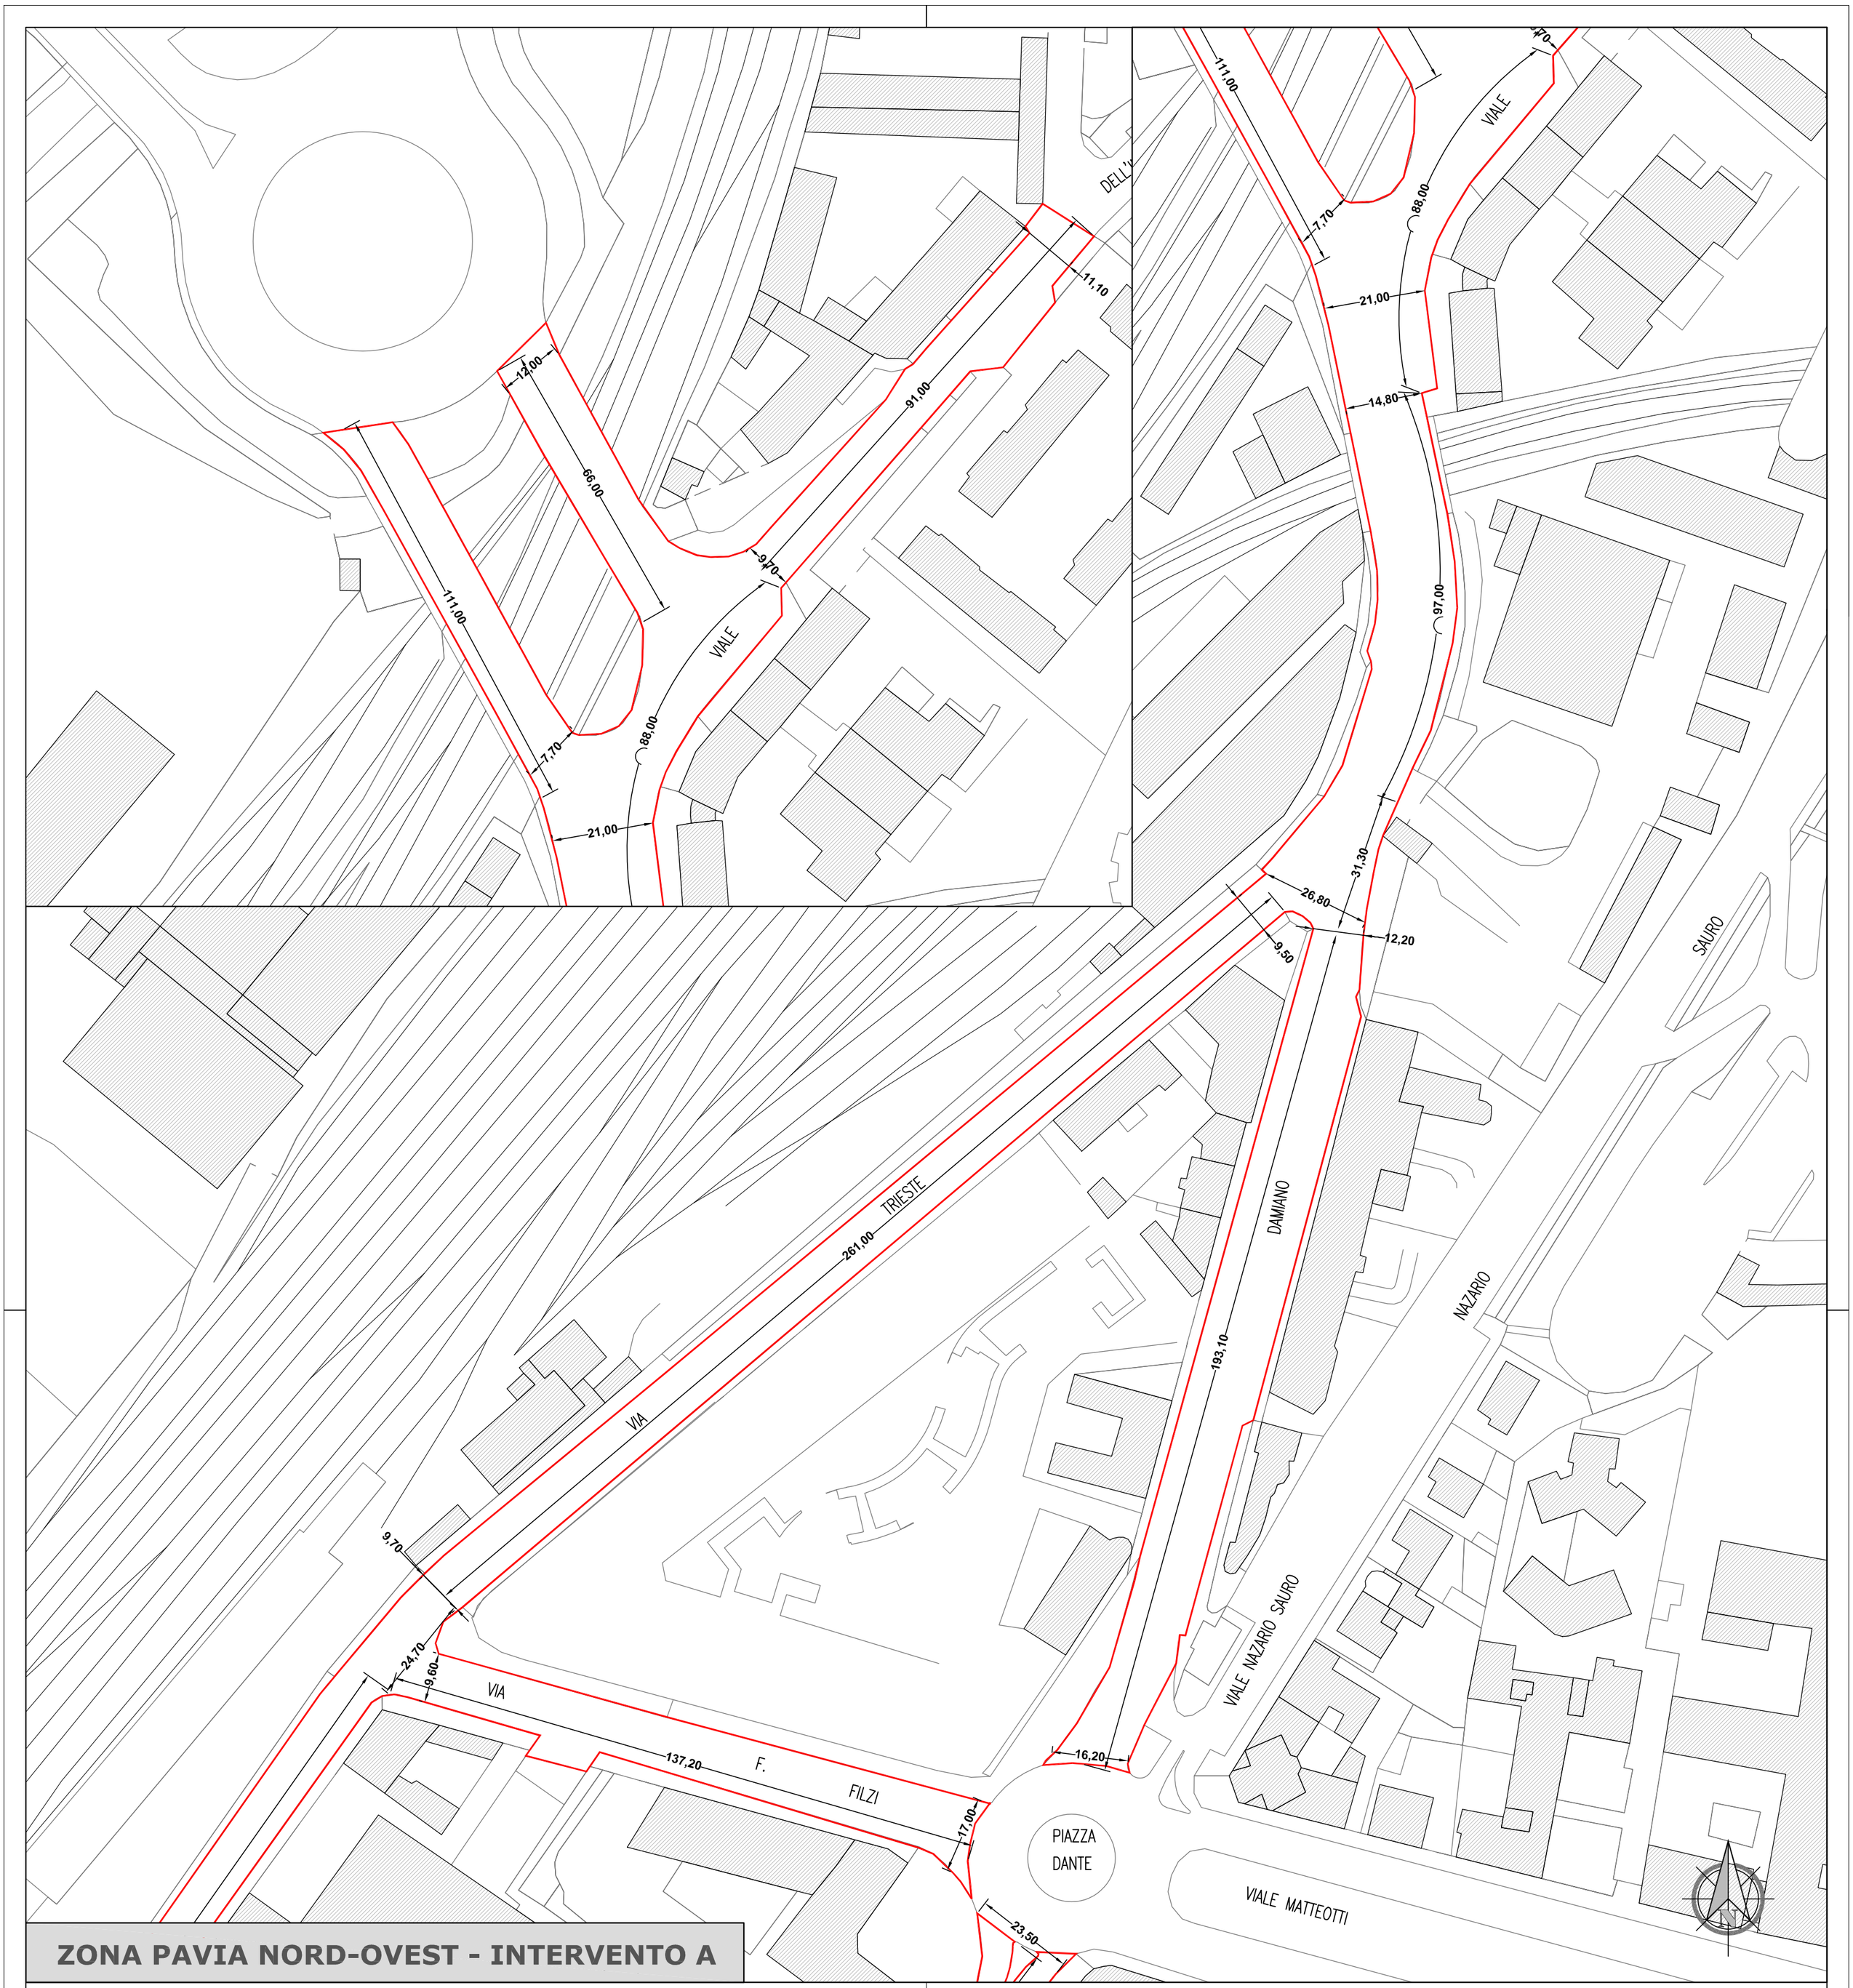

ZONA PAVIA NORD-OVEST - INTERVENTO A

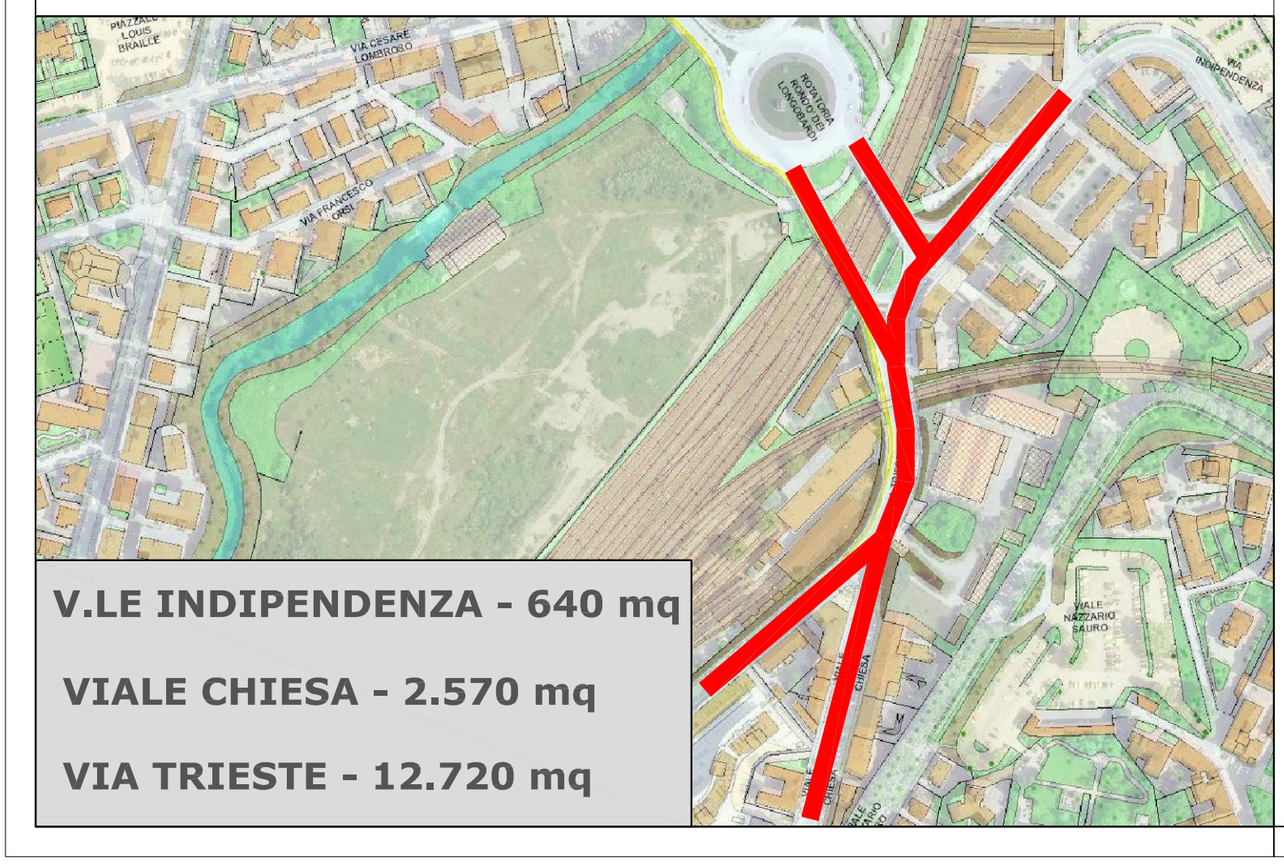

V.LE INDIPENDENZA - 640 mq

VIALE CHIESA - 2.570 mq

VIA TRIESTE - 12.720 mq

COMUNE DI PAVIA

Via Scopoli 1 - 27100 Pavia

SETTORE 6

LAVORI PUBBLICI, MANUTENZIONI, PATRIMONIO, ESPROPRI, MOBILITA'

PROGETTO:

LAVORI DI MANUTENZIONE STRAORDINARIA STRADE, MARCIAPIEDI E PISTE CICLABILI

Codice interno POP 189

IL PROGETTISTA
Arch. SIMONETTA BORDONALI

IMPRESA
da definire

IL RESPONSABILE DEL PROCEDIMENTO
Ing. ADRIANO SORA

IL DIRIGENTE DEL SETTORE 6
Arch. MARA LATINI

Documento firmato digitalmente ai sensi del D.Lgs 82/2005 e smi

M.S. STRADE

DATA: marzo 2021

SCALA: 1:1.000

OGGETTO TAVOLA:

INTERVENTO A

Stato di fatto

PROGETTO ESECUTIVO (art. 23 D.Lgs 50/2016)

TAVOLA: 03a