


DI SCUOLA ELEMENTARE
IN LOCALITÀ "BORDONCINA..

SERRAMENTI - FINESTRE - p. 1:20

Abaco serramenti ④

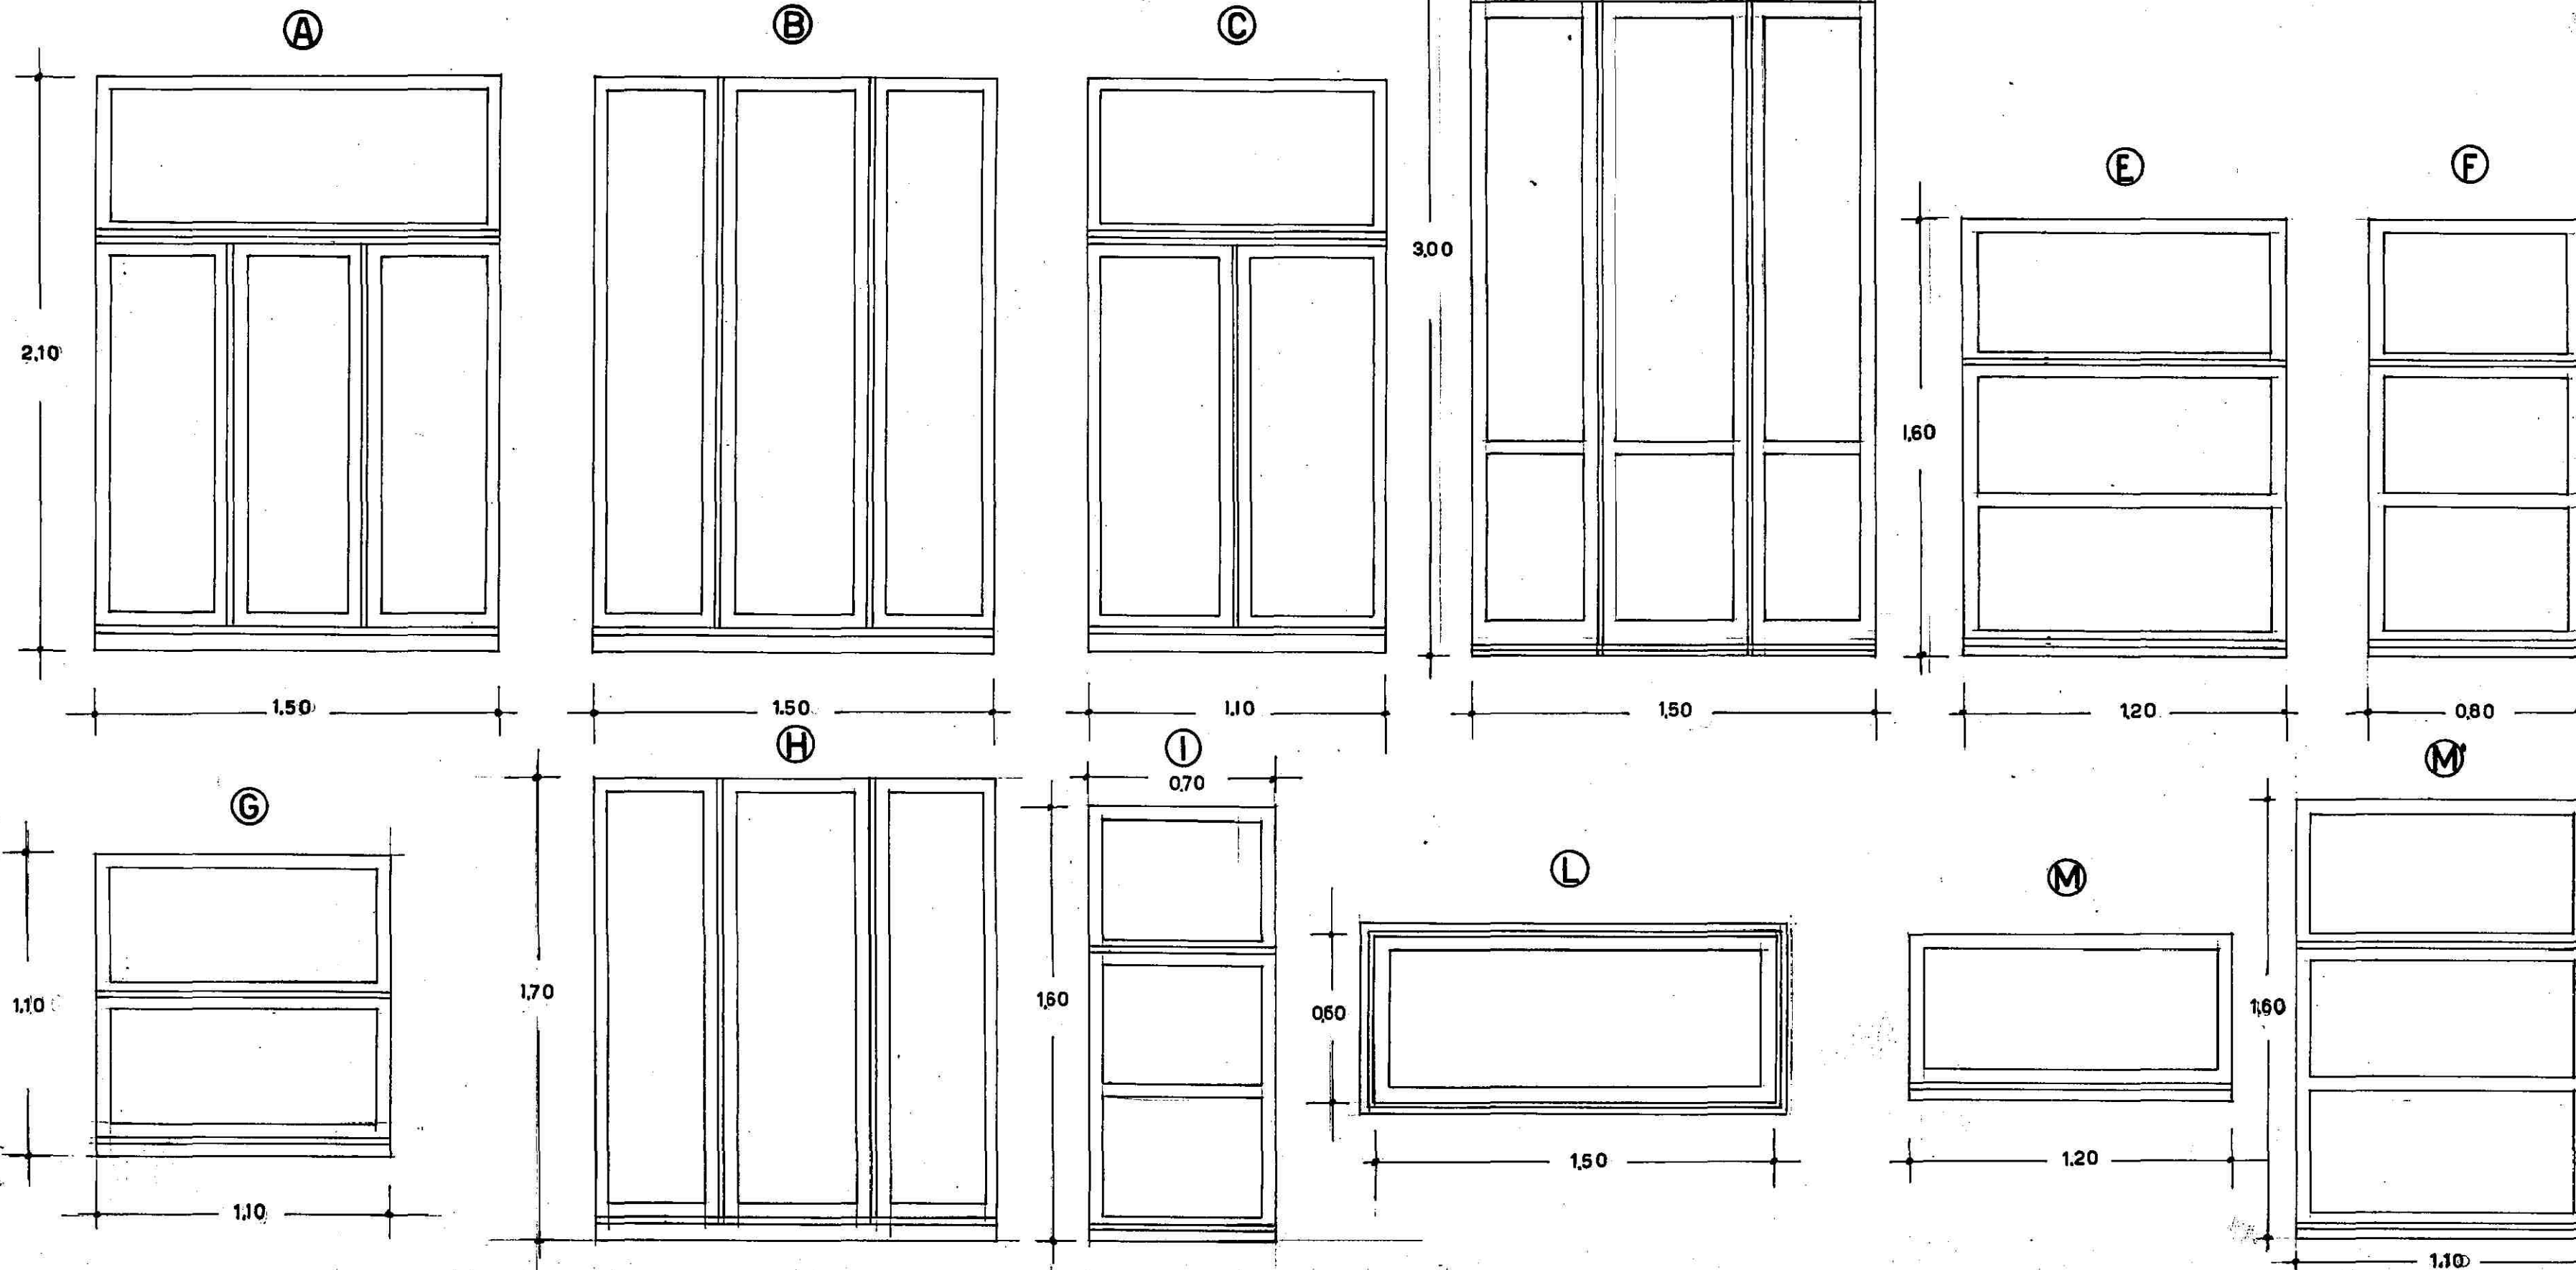

COMUNE DI PAVIA
SETTORE 6 - LAVORI PUBBLICI, MANUTENZIONI, PATRIMONIO, ESPROPRI,
MOBILITÀ
VIA SCOPOLI, 1 - 27100 PAVIA

RIQUALIFICAZIONE ENERGETICA SCUOLA ELEMENTARE ADA NEGRI - SOSTITUZIONE
SERRAMENTI - CONTRIBUTO AI SENSI DELL'ARTICOLO 1, COMMI 29-37 DELLA
LEGGE 27 DICEMBRE 2019, N. 160 [POP231]

TAVOLA 2

Scala 1:20 - Abaco serramenti

PROGETTO ESECUTIVO

Progettista e RUP
ing. Adriano Sora

Il Dirigente Del Settore
arch. Mara Latini

Pavia, li 16 marzo 2020

Documento informatico firmato digitalmente ai sensi del T.U. 445/2000, D.Lgs 82/2005 e norme collegate