




STATO DI FATTO PALAZZINA A/B - PIANO TIPO - SCALA 1:100  
(le due palazzine sono composte da 4 piani abitativi per un totale di 8 appartamenti a palazzina)

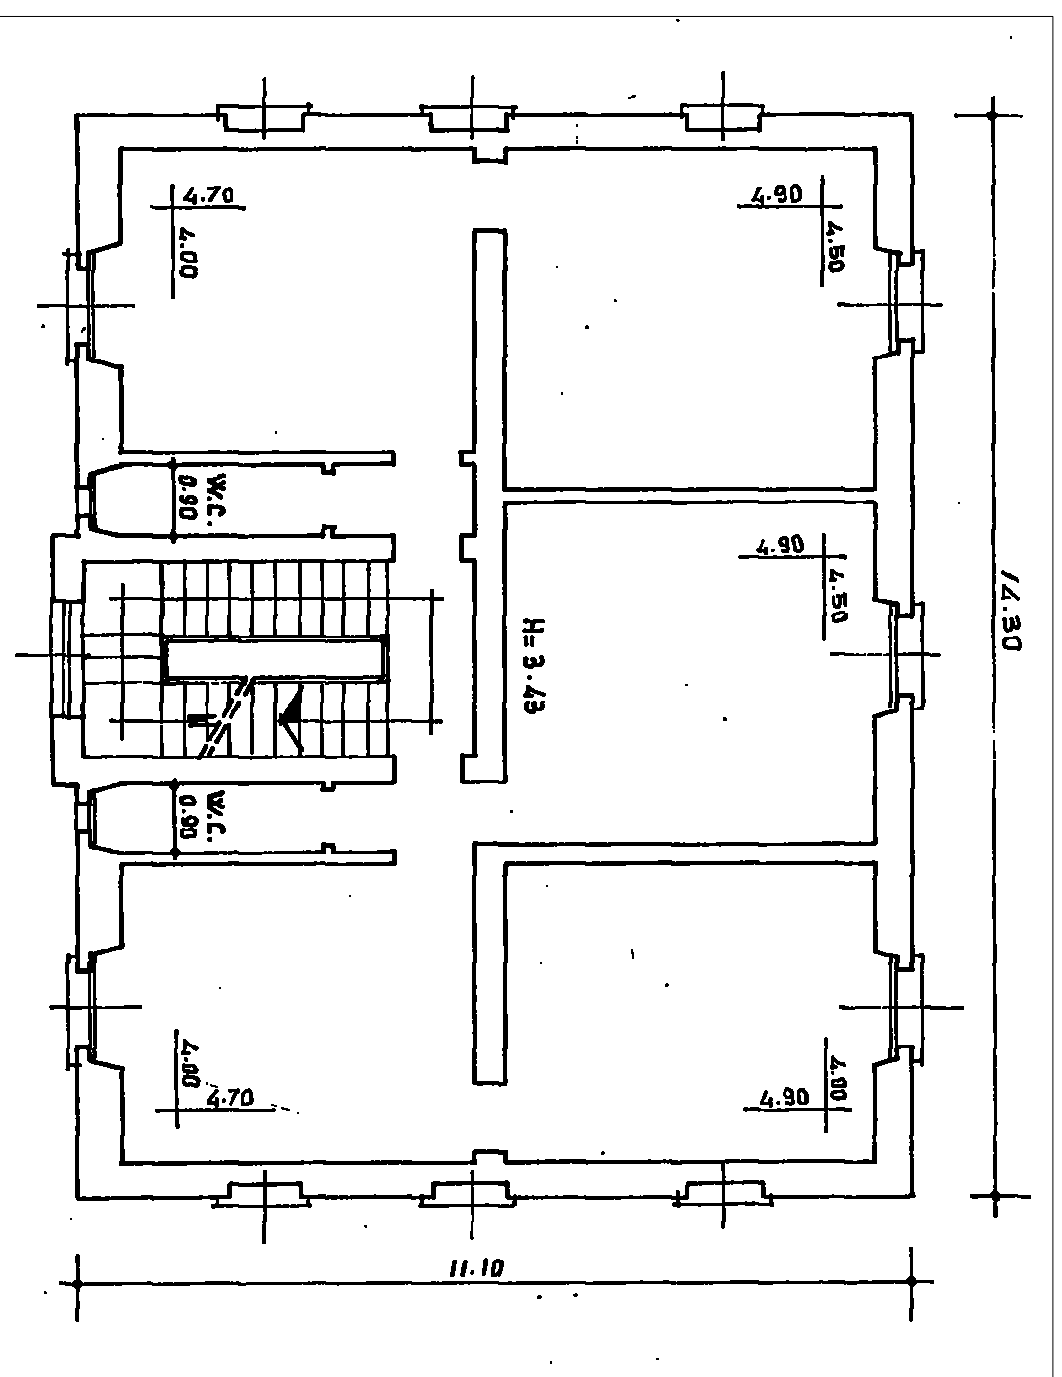


PROSPETTO PRINCIPALE  
PALAZZINA A/B - SCALA 1:200

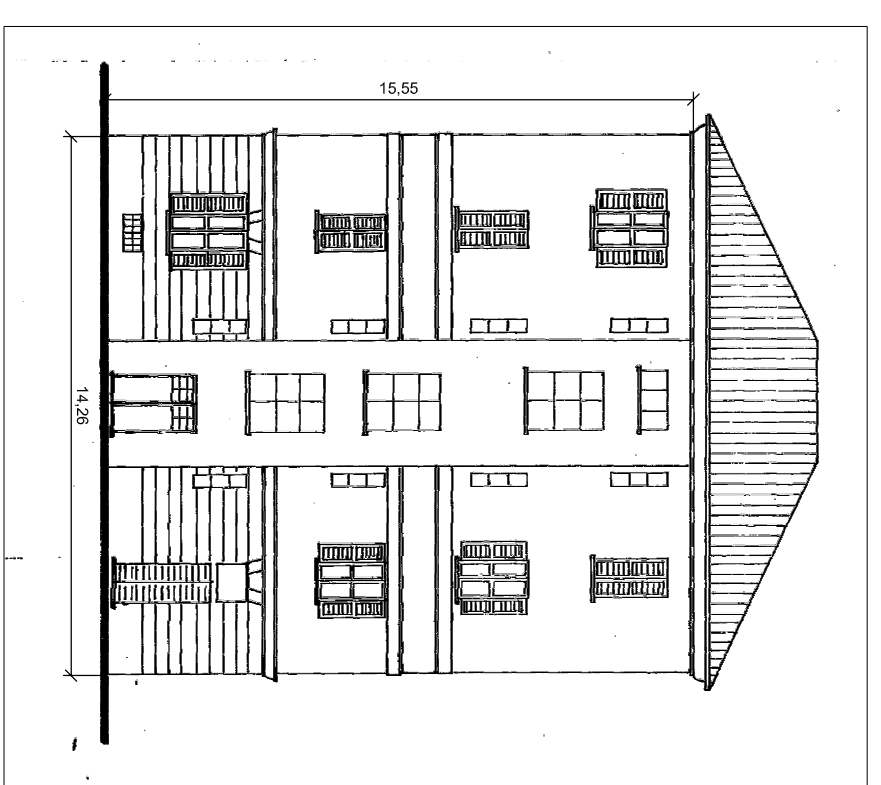


PROSPETTO LATERALE  
PALAZZINA A/B - SCALA 1:200

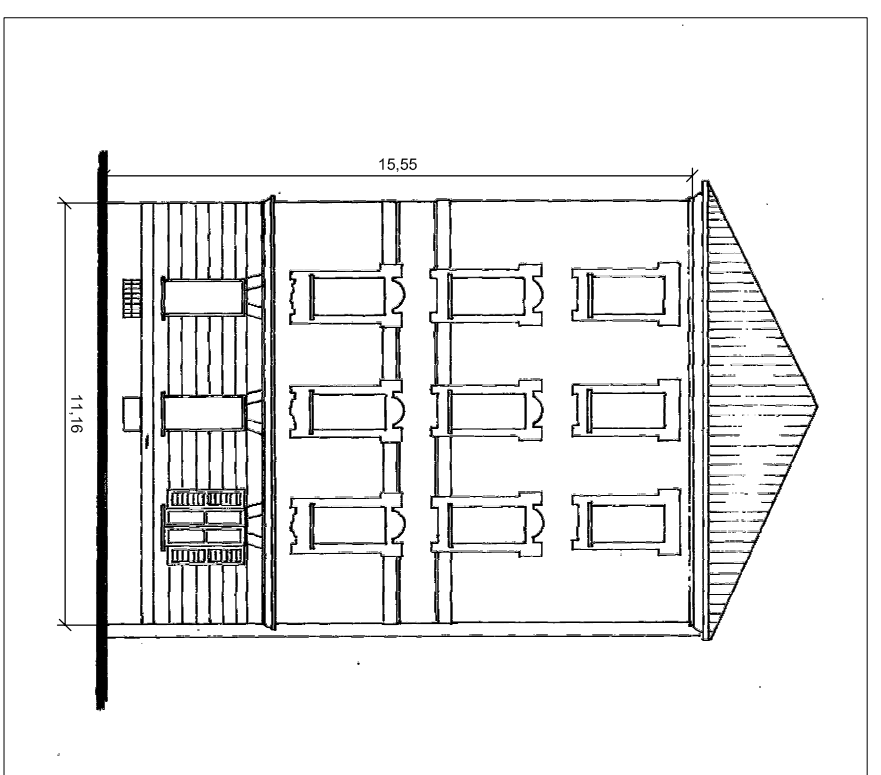


SEZIONE TRASVERSALE  
PALAZZINA A/B - SCALA 1:200

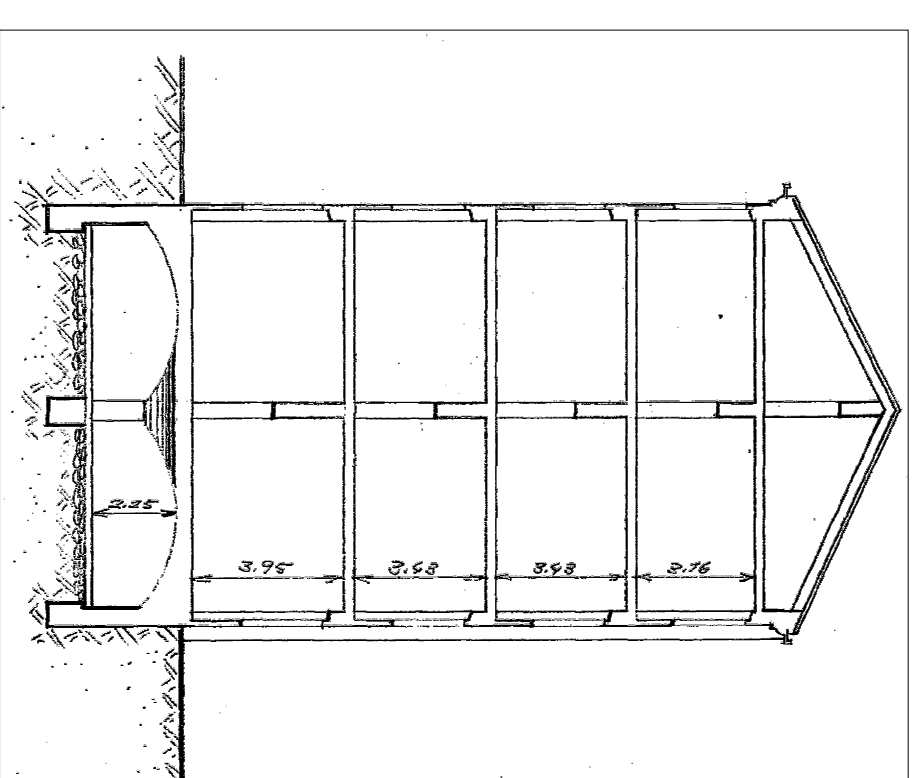


PROSPETTO EST  
PALAZZINA C - SCALA 1:200

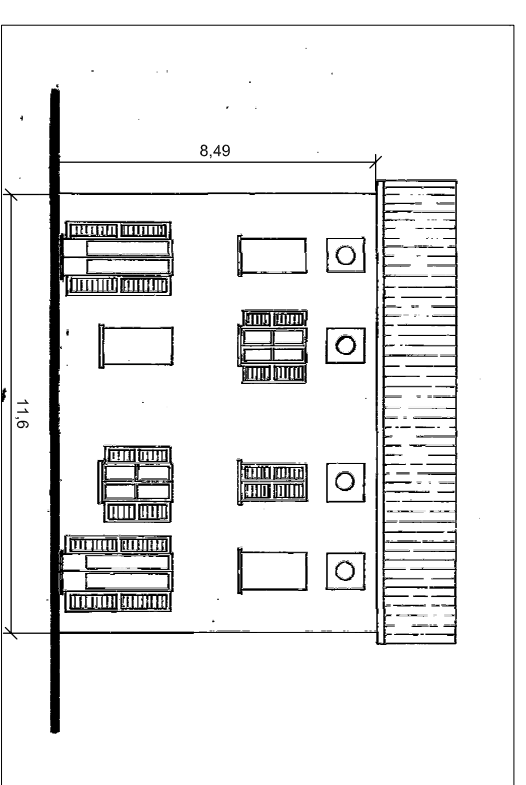


PROSPETTO SUD  
PALAZZINA C - SCALA 1:200

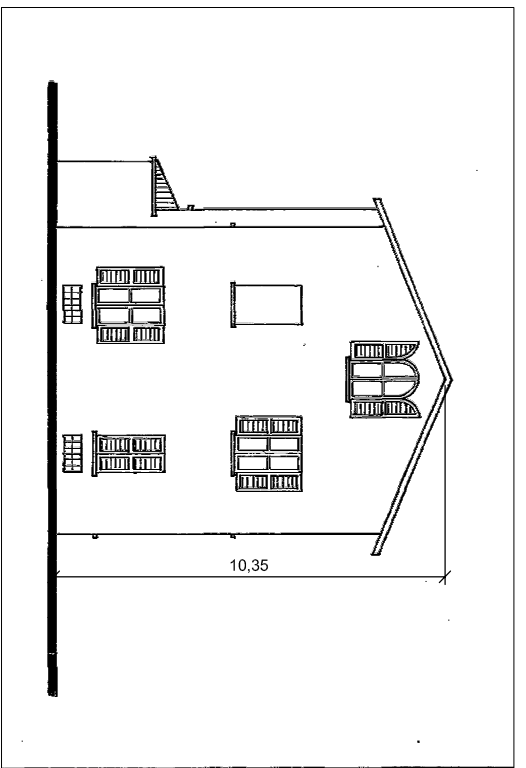


PROSPETTO OVEST  
PALAZZINA C - SCALA 1:200

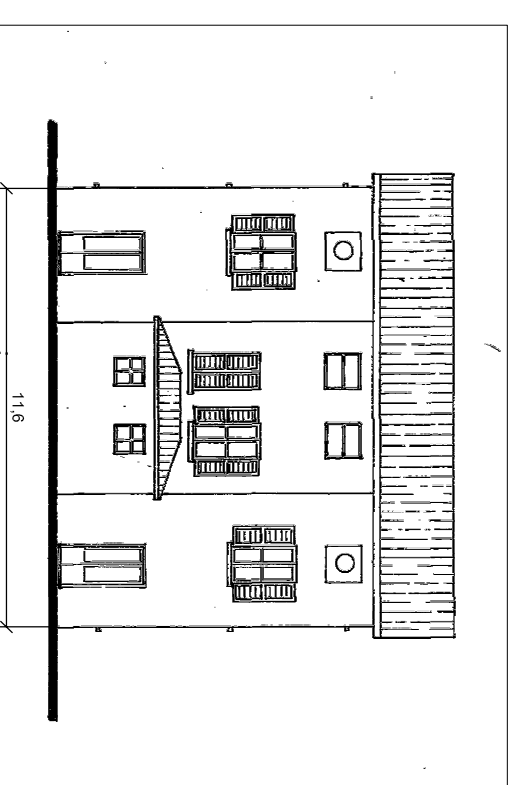

PROSPETTO NORD  
PALAZZINA C - SCALA 1:200

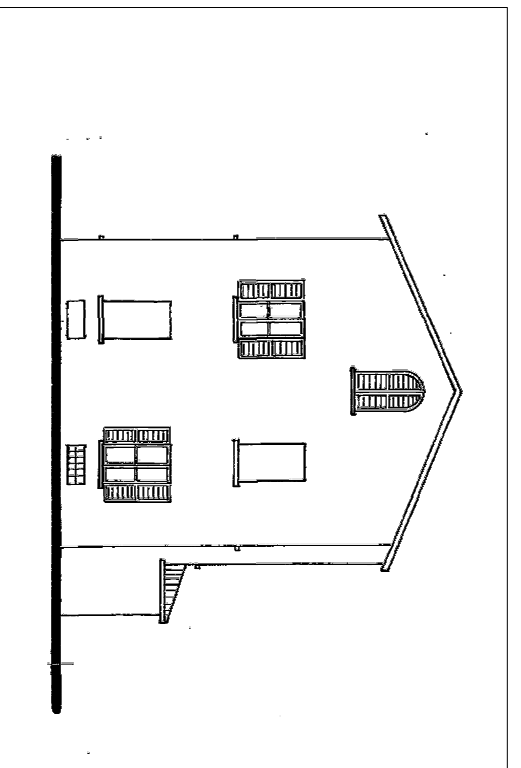


STATO DI FATTO PALAZZINA C - SCALA 1:100  
(la palazzina è composta da 2 unità abitative che si sviluppano su tre piani)

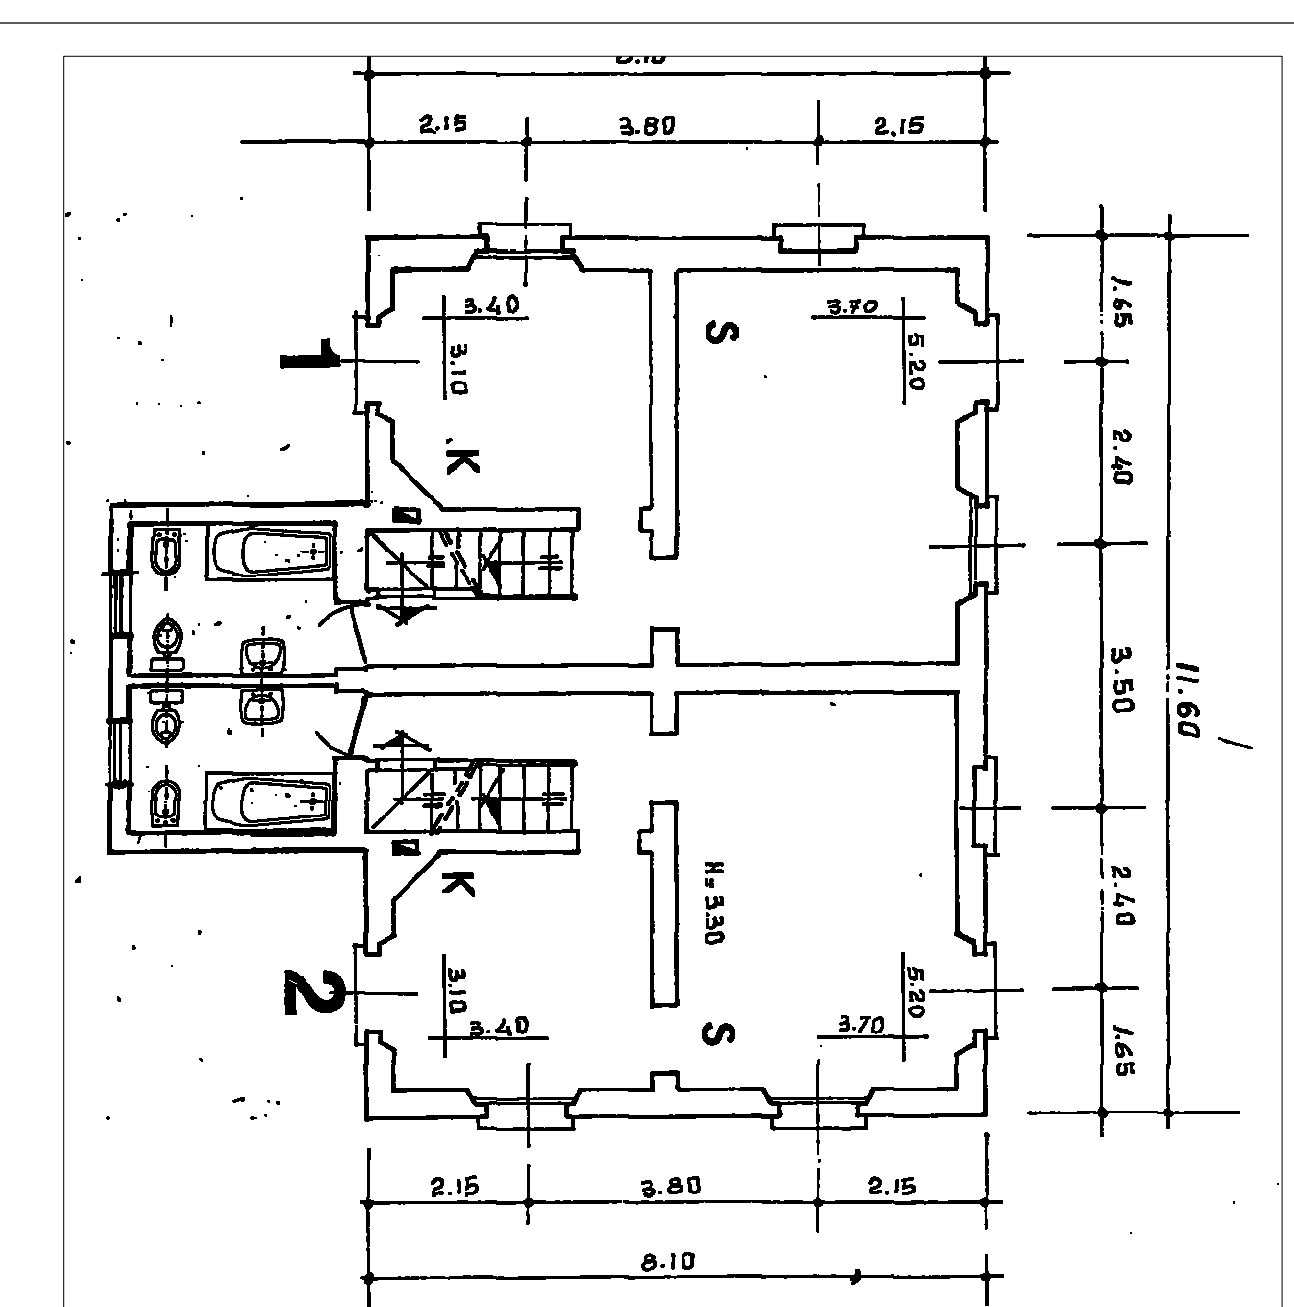


PIANO TERRA


PIANO SECONDO (sottotetto)

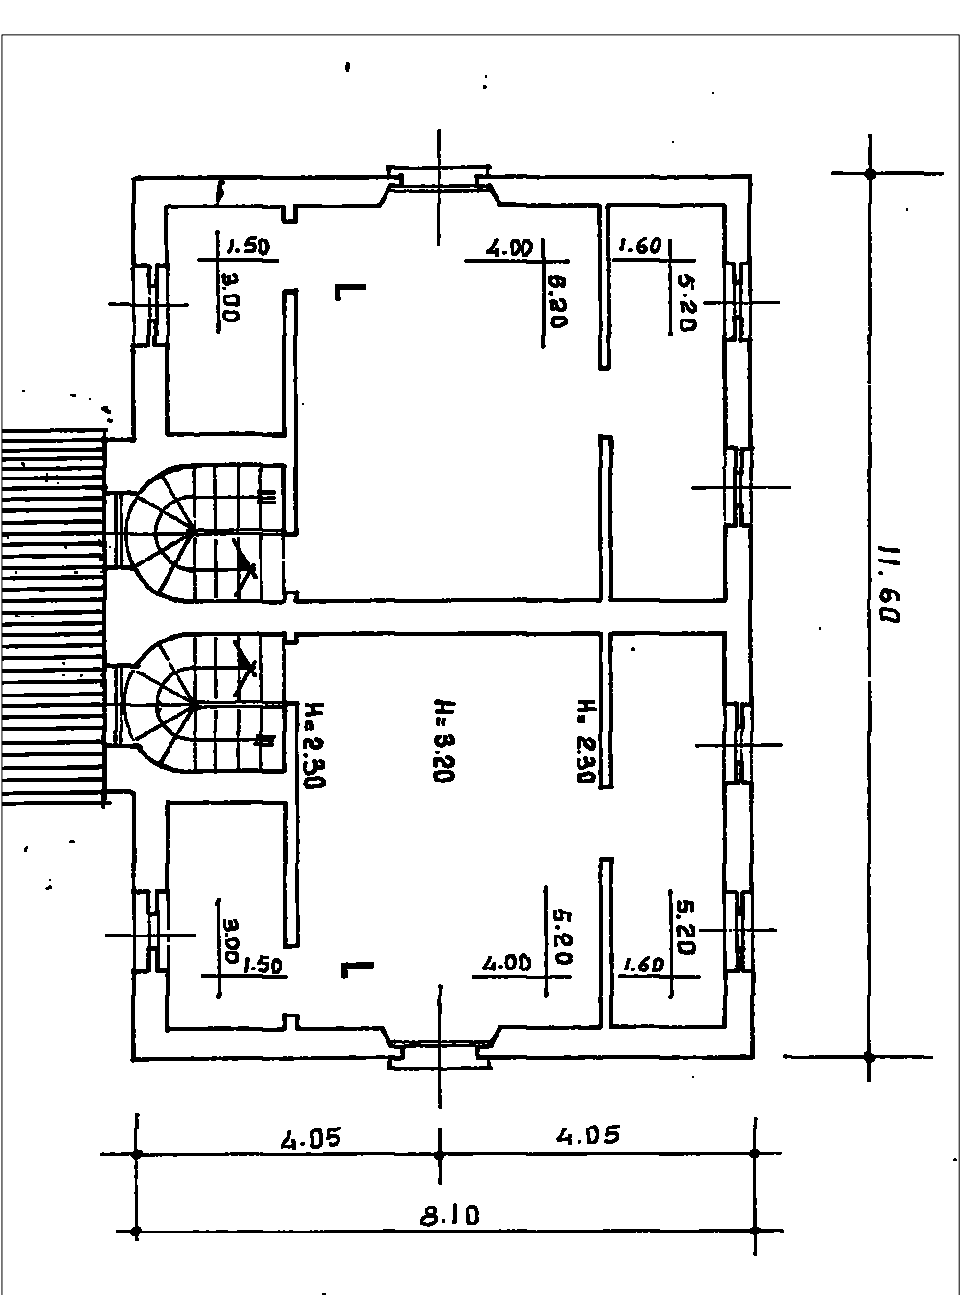


STATO DI FATTO PALAZZINA D - PIANO TIPO - SCALA 1:100  
(la palazzina è composta da 4 piani abitativi per un totale complessivo di 8 appartamenti)

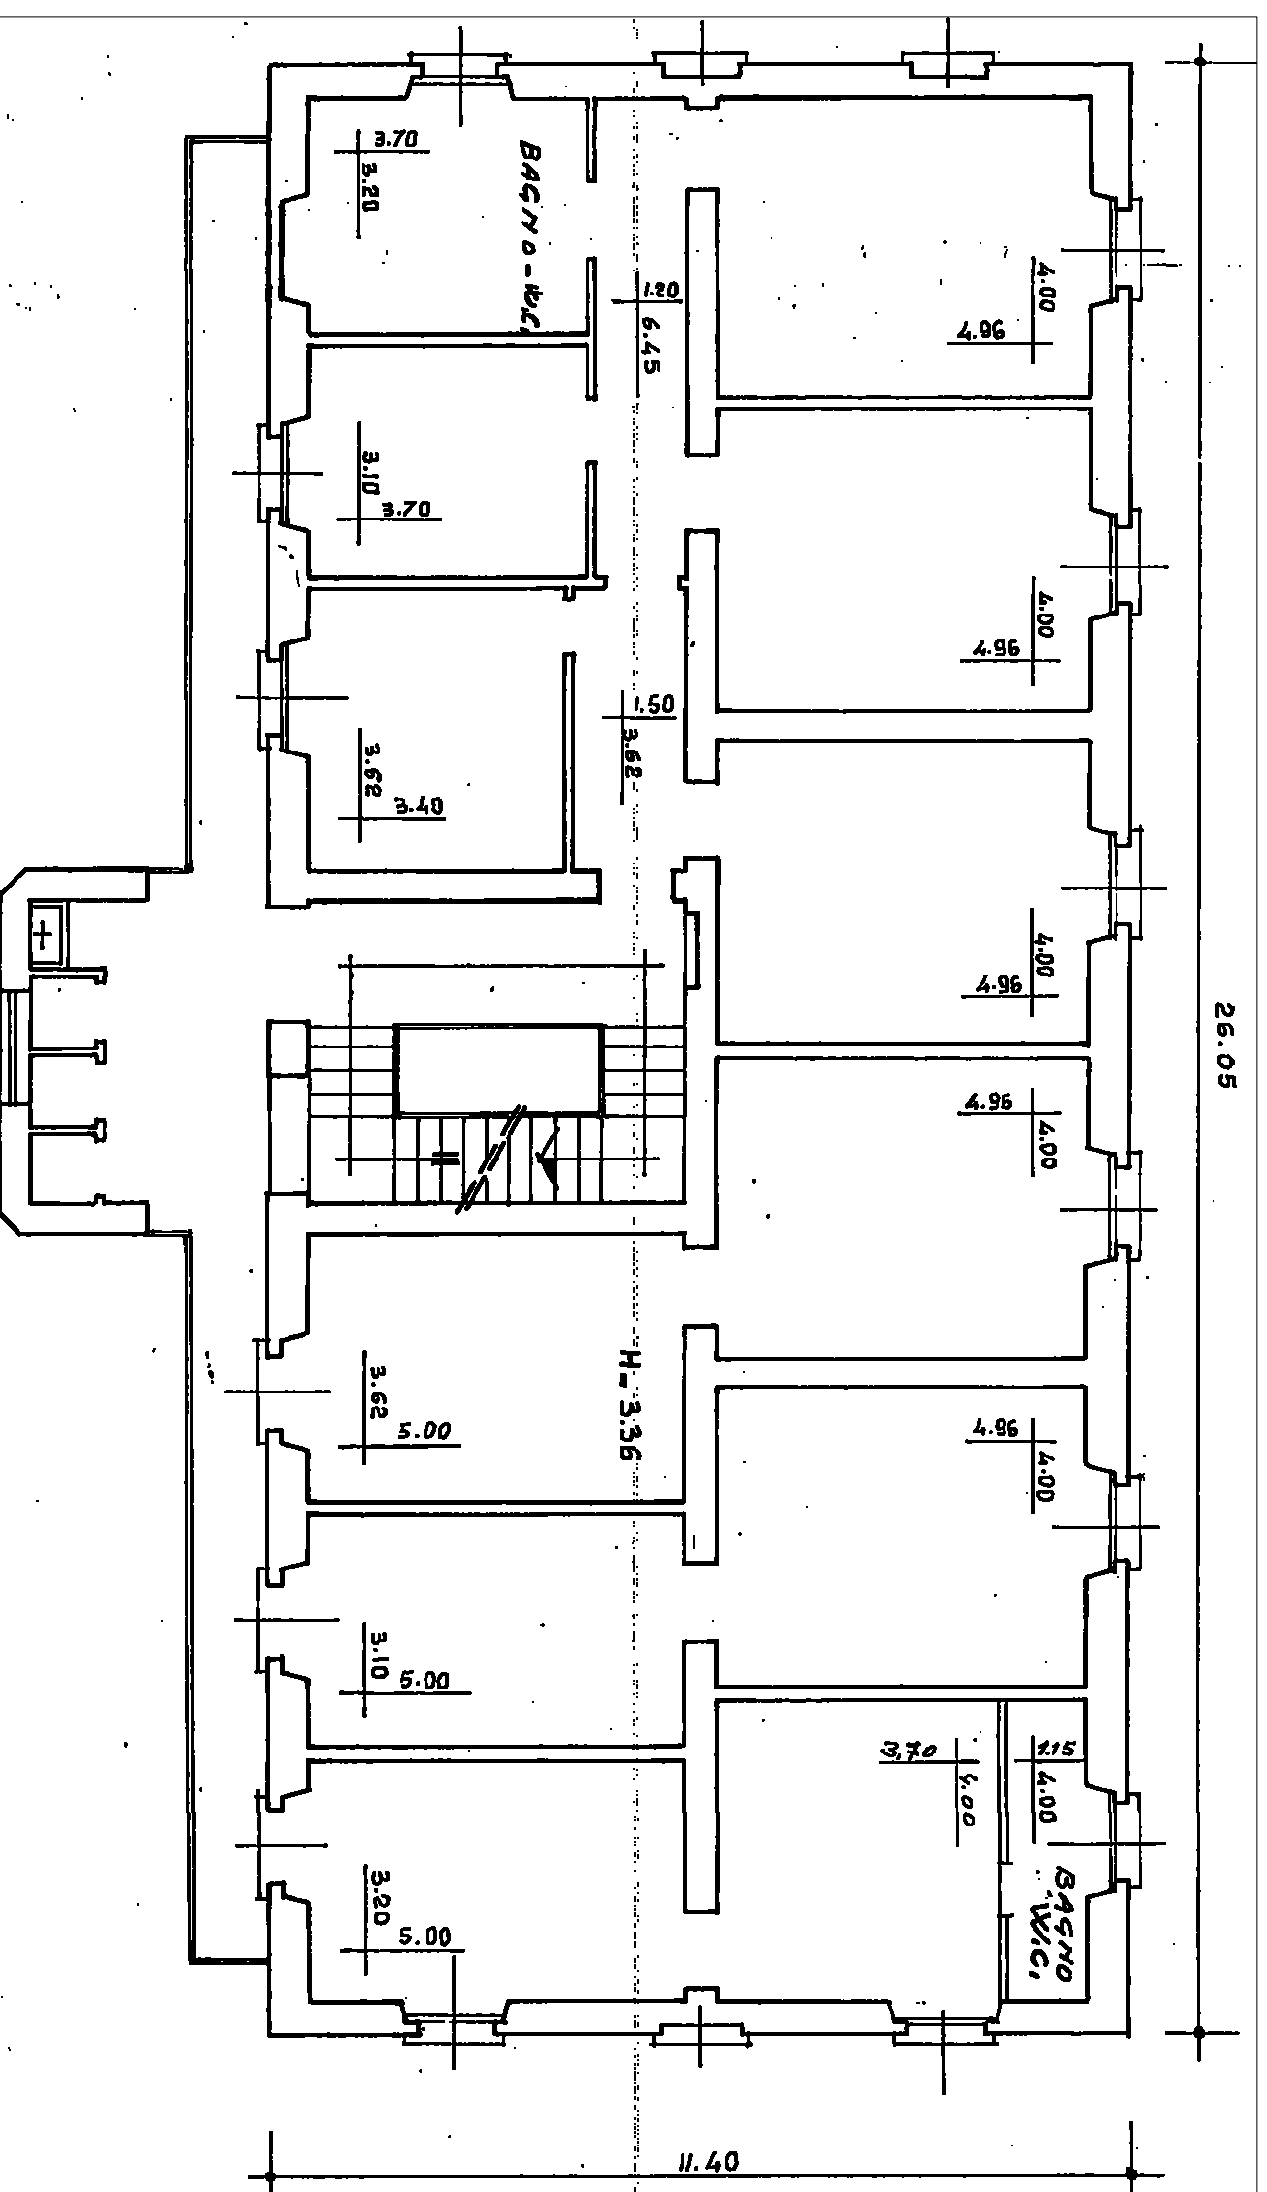


PROSPETTO OVEST  
PALAZZINA D - SCALA 1:200

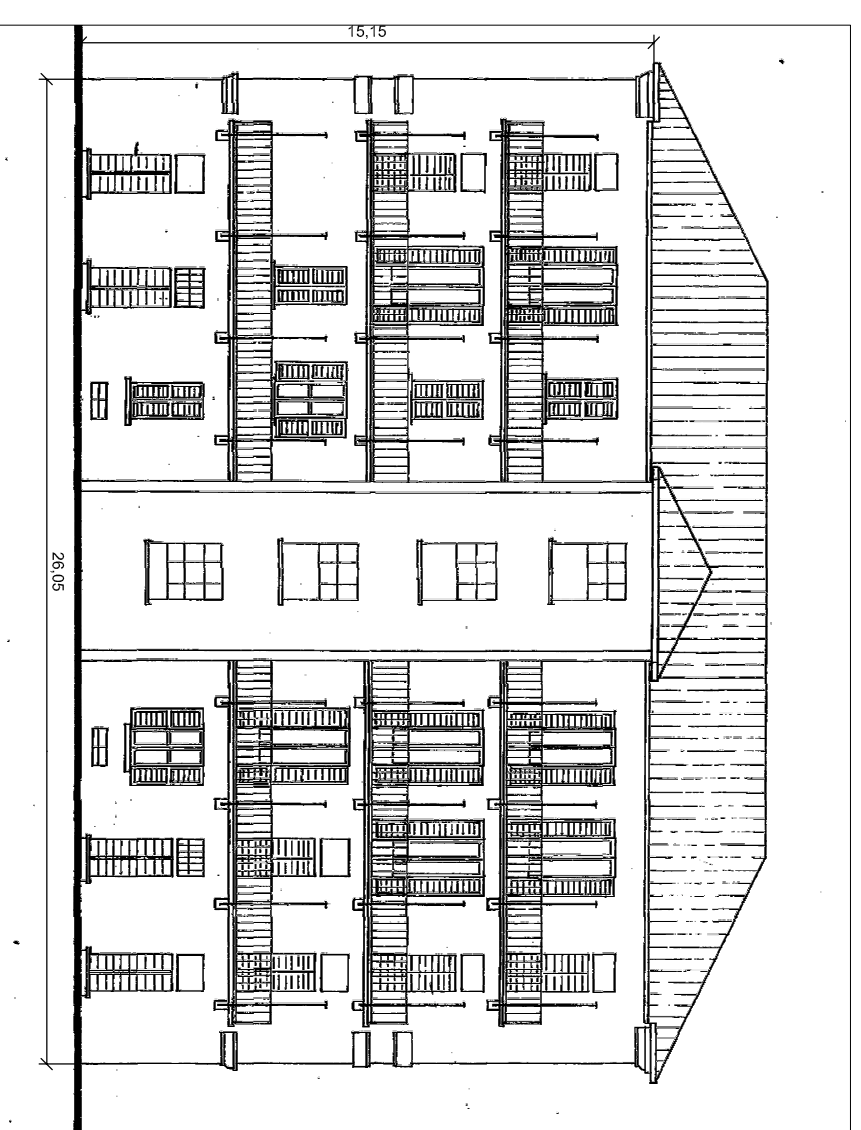


PROSPETTO NORD  
PALAZZINA D - SCALA 1:200

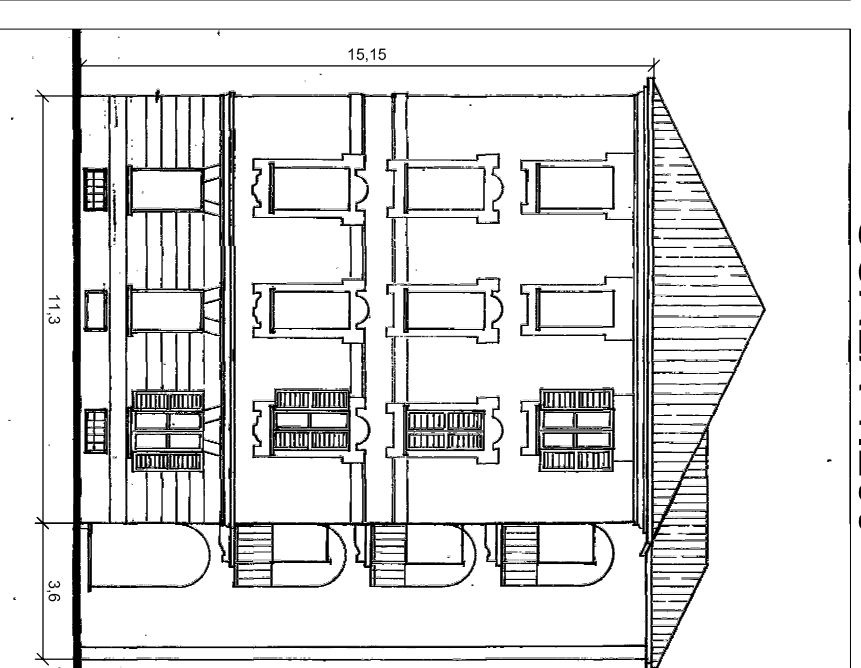

SEZIONE TRASVERSALE  
PALAZZ. D - SCALA 1:200

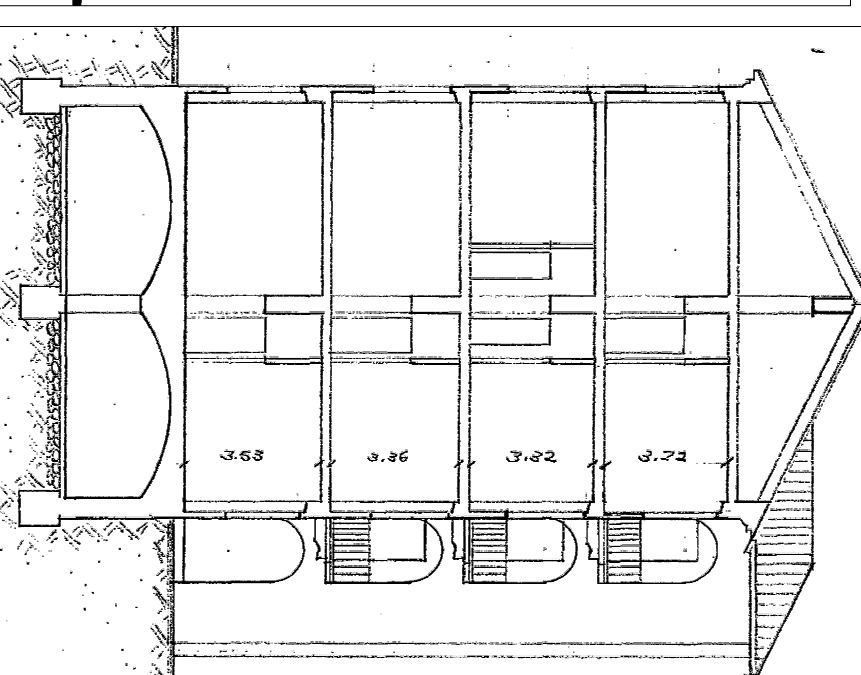

IDENTIFICAZIONE TIPOLOGIE DI INTERVENTO

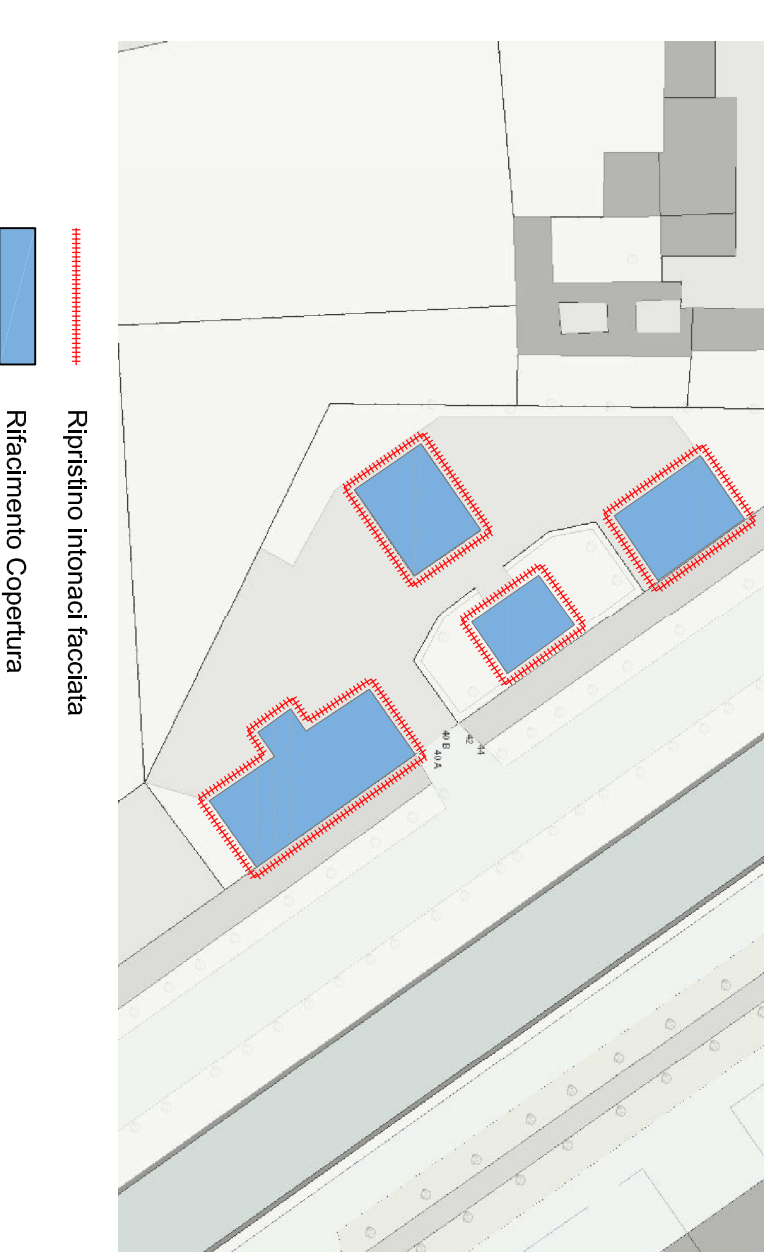

**COMUNE DI PAVIA**  
Piazza Municipio, 2 - 27100 Pavia  
Cod. Fisc. e P.Iva 00296180185  
Tel. 0382.3991 Fax 0382.399227  
Web: protocollo@pec.comune.pavia.it

**PROGETTO ESECUTIVO**

Opere:  
**RIFACIMENTO COPERTURE, RIPRISTINO FACCIATE, COMPLESSO ERP DI VIALE REPUBBLICA [POP283]**

Dirigente Settore 6  
Lavori pubblici, Manutenzioni, Patrimonio, Espropri, Mobilità: Arch. Mara Latini  
Responsabile Unico del procedimento: Arch. Silvia Canevari

Progettista  
Ing. Matteo Isconzani  
Genova Espinola Cabilio  
Via Garibaldi 10  
27100 - Pavia  
Servizio - Opere Pubbliche  
Mail: m.isconzani@comune.pavia.it  
Tel. 0382.30990  
Mail: m.isconzani@comune.pavia.it

C.S. P.  
C.S. E.  
Assuntore dei lavori:

OGGETTO:  
STATO DI FATTO  
PLANIMETRIE, PROSPETTI E SEZIONI

AGGIORNAMENTI		DATA
n°	Descrizione/nome file	
1	---	Aprile 2021
2	---	SCALA 1:200 - 1:100
3	---	TAVOLA
4	---	<b>E1.1</b>

SETTORE 6 - Lavori pubblici, Manutenzioni, Espropri, Mobilità  
Servizio Opere Pubbliche