



## COMUNE DI PAVIA

Piazza Municipio, 2 - 27100 Pavia

Cod. fisc. e P.Iva 00296180185

Tel. 0382.3991 Fax 0382.399227

Pec: protocollo@pec.comune.pavia.it

SETTORE 6 - Lavori pubblici, Manutenzioni, Patrimonio, Espropri, Mobilità  
Servizio Opere Pubbliche

# PROGETTO ESECUTIVO

Opere:

## RISANAMENTO CONSERVATIVO COMPLESSO PALAZZO SAGLIO CON RIMOZIONE PAVIMENTAZIONE CONTENENTE AMIANTO [POP284]

Dirigente Settore 6


Lavori pubblici, Manutenzioni, Patrimonio, Espropri, Mobilità : Arch. Mara Latini

Responsabile Unico del Procedimento: Arch. Silvia Canevari

<b>Progettisti</b>  Ing. Ramona Ferrari Comune di Pavia Settore 6 - Lavori Pubblici, Manutenzioni Lavori Pubblici, Manutenzioni, Patrimonio, Espropri, Mobilità Servizio - Opere Pubbliche Tel. 0382/399677-419 Mail : ramona.ferrari@comune.pv.it	<b>C.S.P.</b>  Lardera & Associati Piazza Petrarca n.32 Pavia (PV)  P.IVA 01650210188 Cel. 347 4121076 Mail: larderaassociati@larderaassociati.it	<b>C.S.E.</b>  Lardera & Associati Piazza Petrarca n.32 Pavia (PV)  P.IVA 01650210188 Cel. 347 4121076 Mail: larderaassociati@larderaassociati.it	<b>Assuntore dei lavori:</b>
Ing. Emanuela Pulimeno Comune di Pavia Settore 6 - Lavori Pubblici, Manutenzioni Lavori Pubblici, Manutenzioni, Patrimonio, Espropri, Mobilità Servizio - Opere Pubbliche Tel. 0382/399419 Mail : emanuela.pulimeno@comune.pv.it	<b>OGGETTO:</b>  <b>Layout di cantiere</b>		

AGGIORNAMENTI		
n°	Data	Descrizione/nome file
1		
2		
3		
4		

DATA
SCALA
TAVOLA

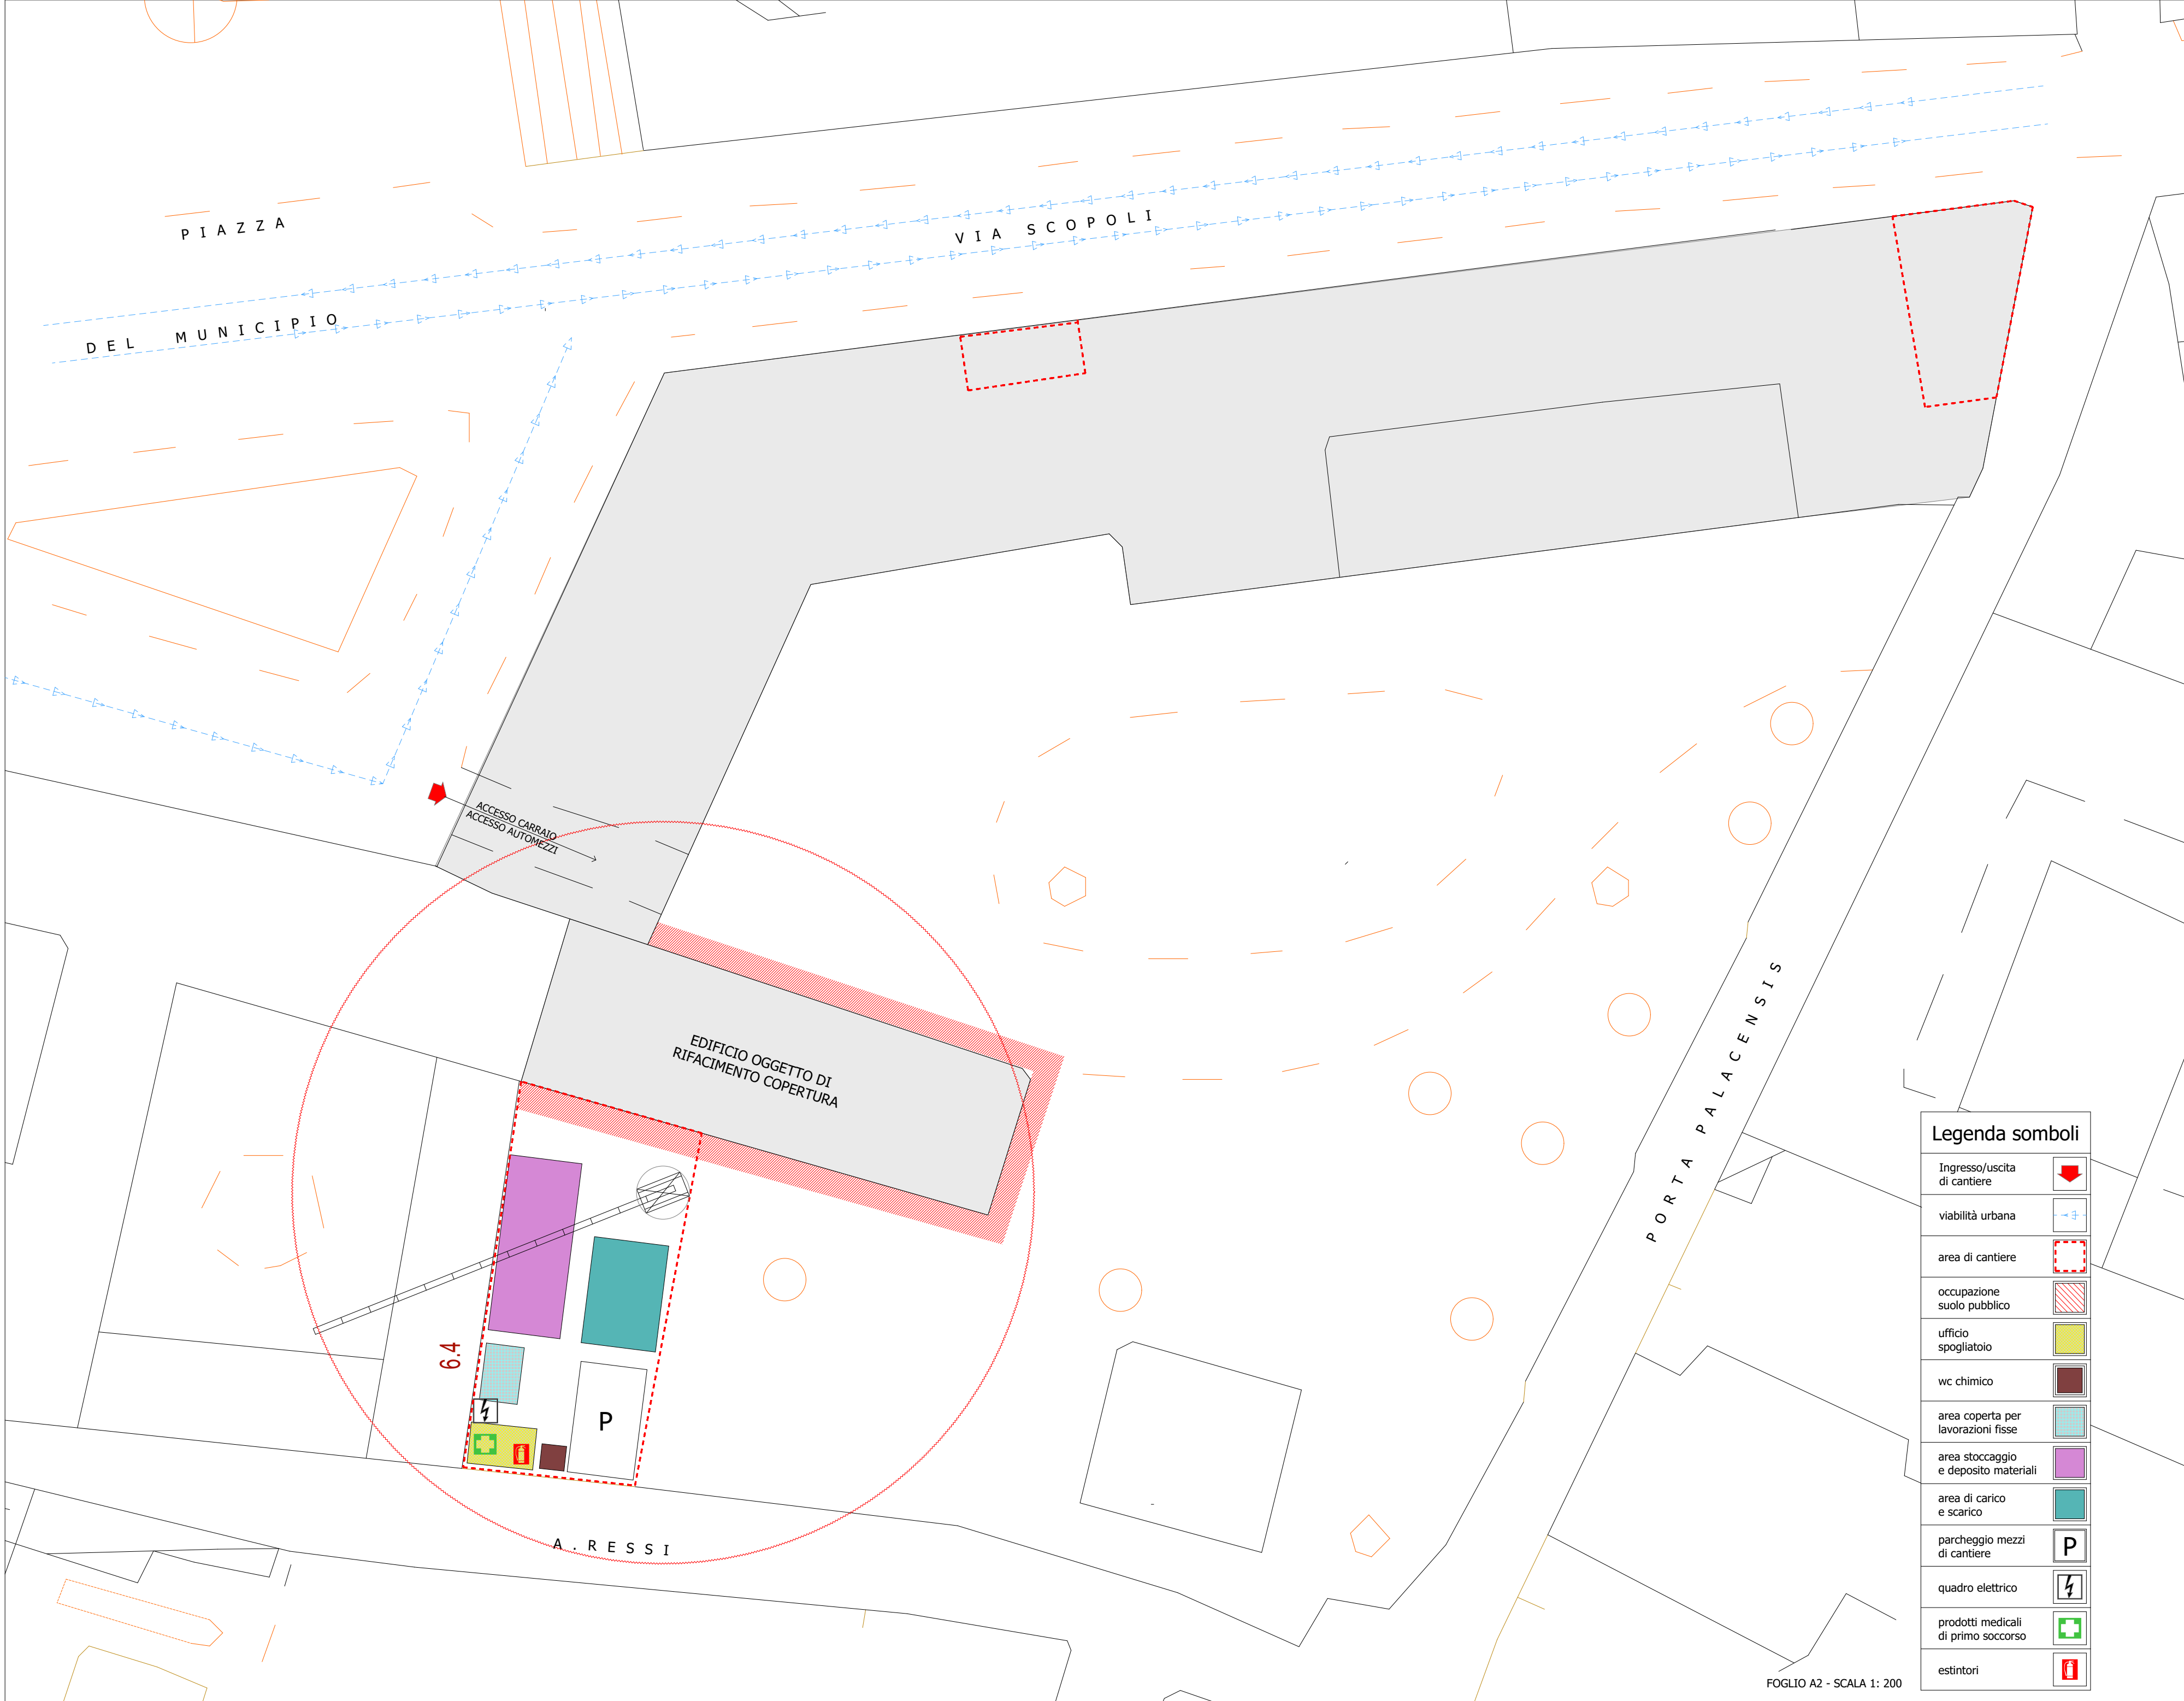

**Legenda simboli**

Ingresso/uscita di cantiere	
viabilità urbana	
area di cantiere	
occupazione suolo pubblico	
ufficio spogliatoio	
wc chimico	
area coperta per lavorazioni fisse	
area stoccaggio e deposito materiali	
area di carico e scarico	
parcheggio mezzi di cantiere	
quadro elettrico	
prodotti medicali di primo soccorso	
estintori	