


STATO DI FATTO

CASA DEGLI EUSTACHI
PIANTA SOLAIO SOTTOTETTO

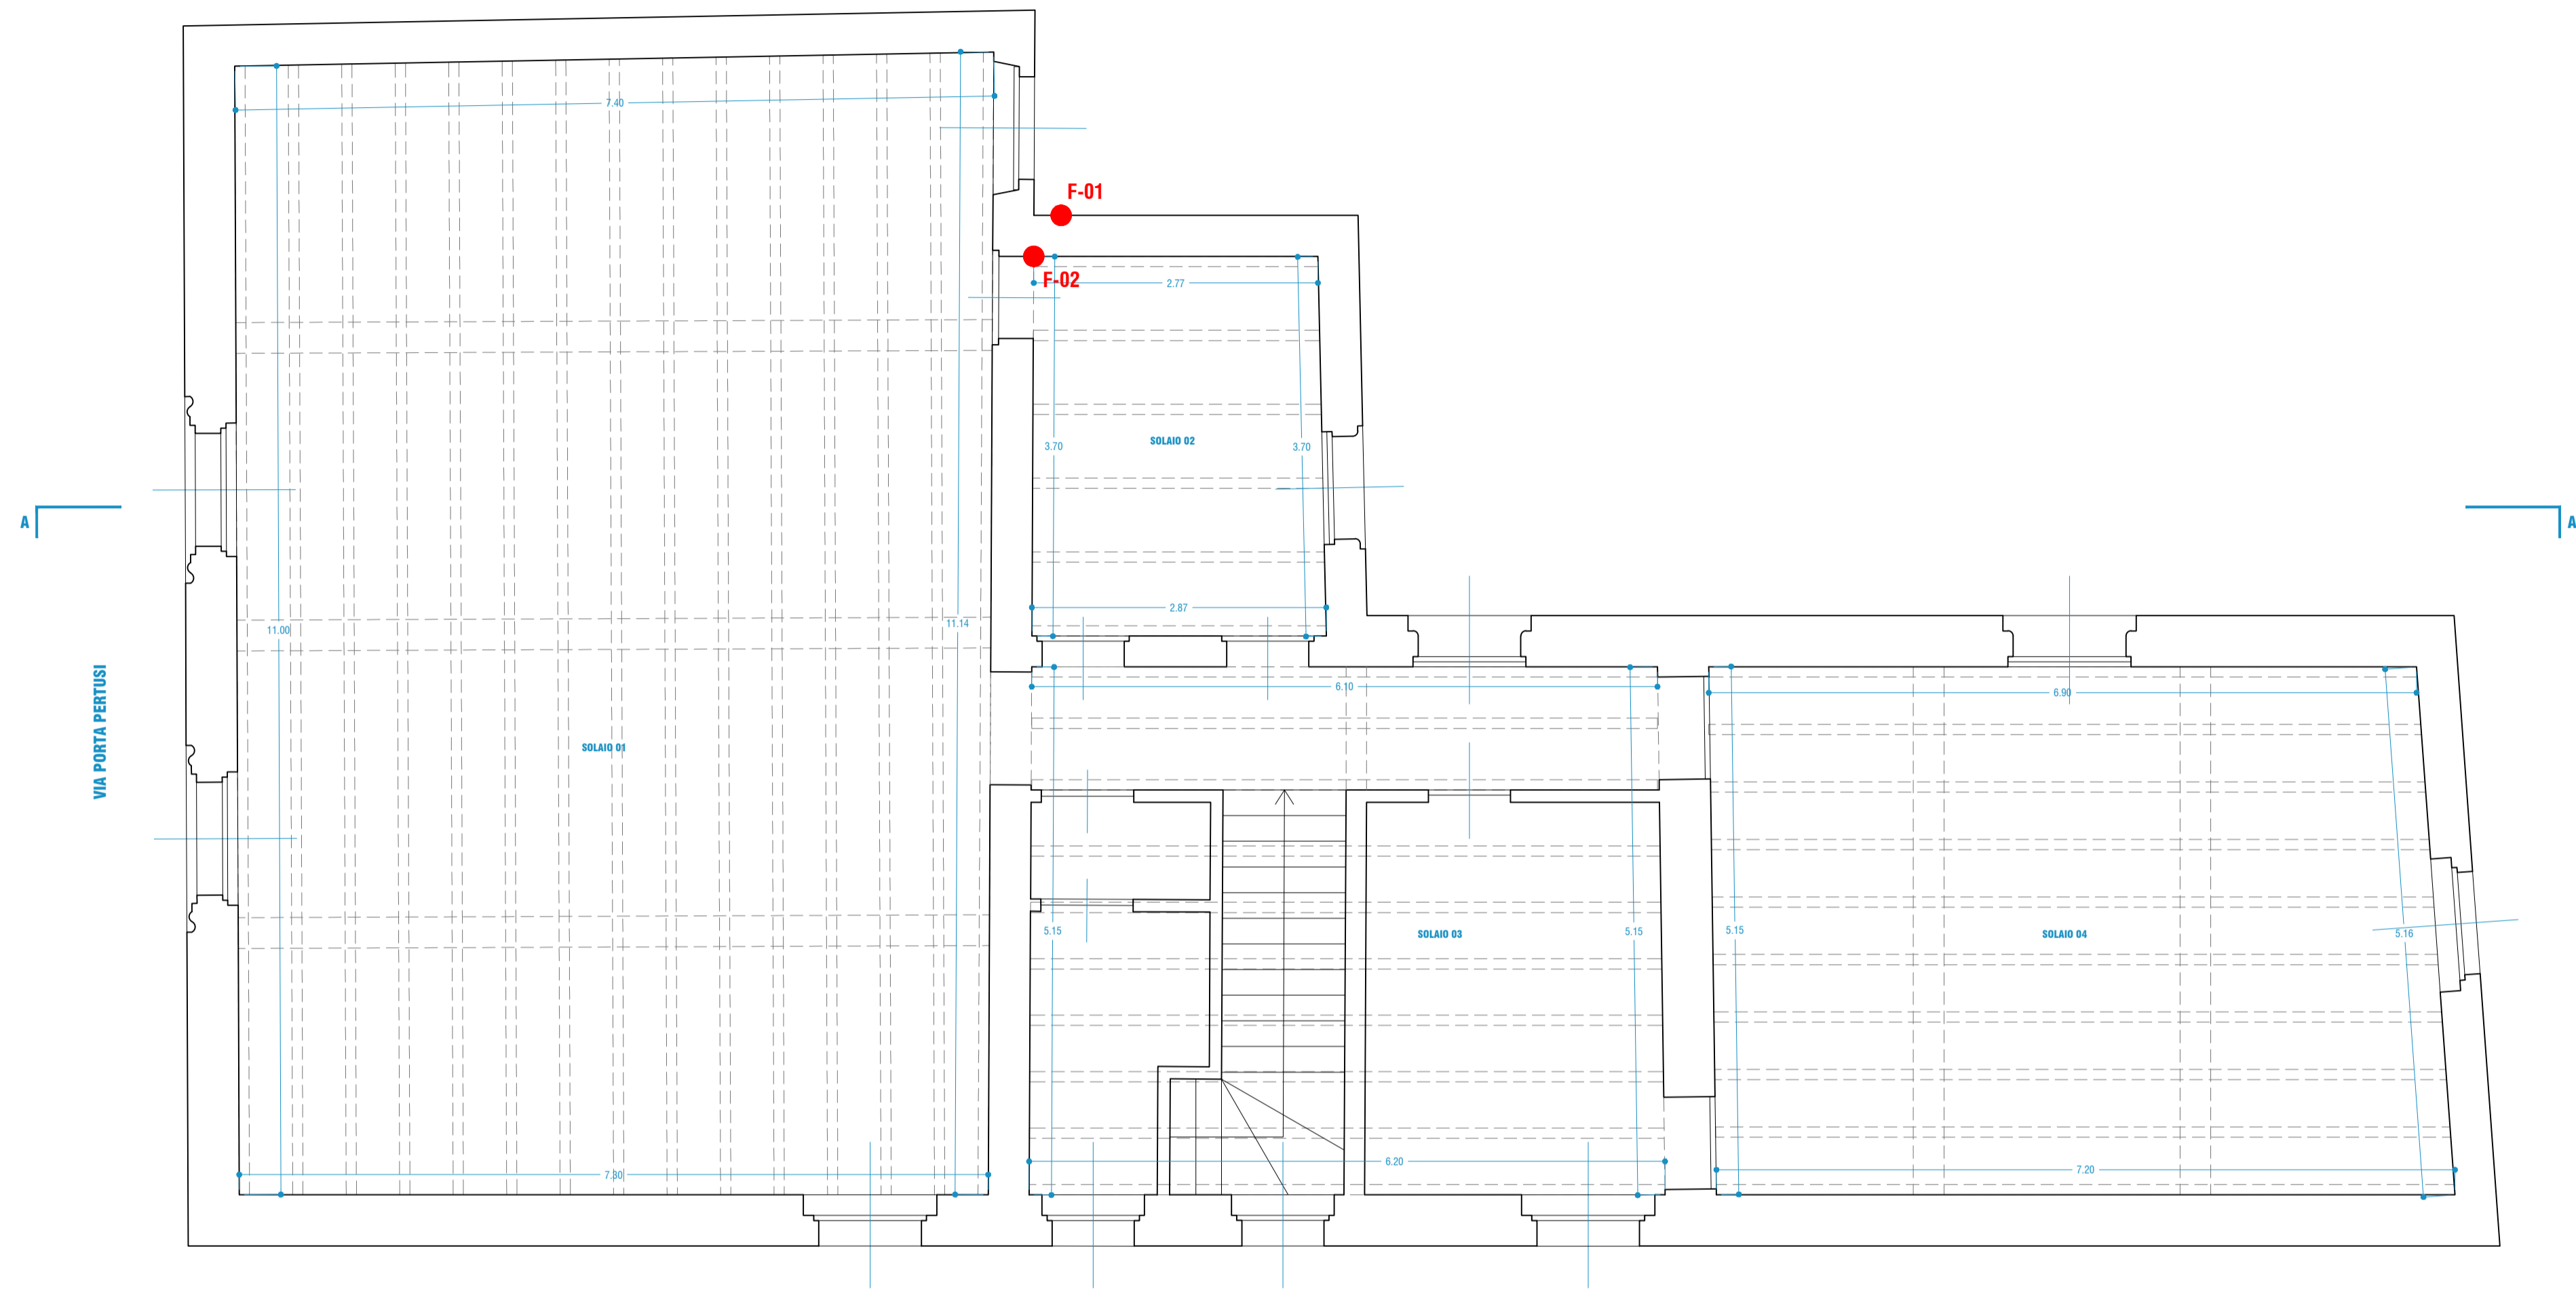

QUADRO FESSURATIVO



FESSURAZIONI

ANALISI


F-01
Fessurazione esterna

Fessurazione dovuta all' effetto spingente della copertura lignea in prossimità del volume annesso. Tale situazione provoca un distacco dei corsi del maschio murario generando fessurazione in prossimità dell'angolo della muratura.

F-02
Fessurazione interna

RILIEVO FOTOGRAFICO

F-01_fessurazione esterna

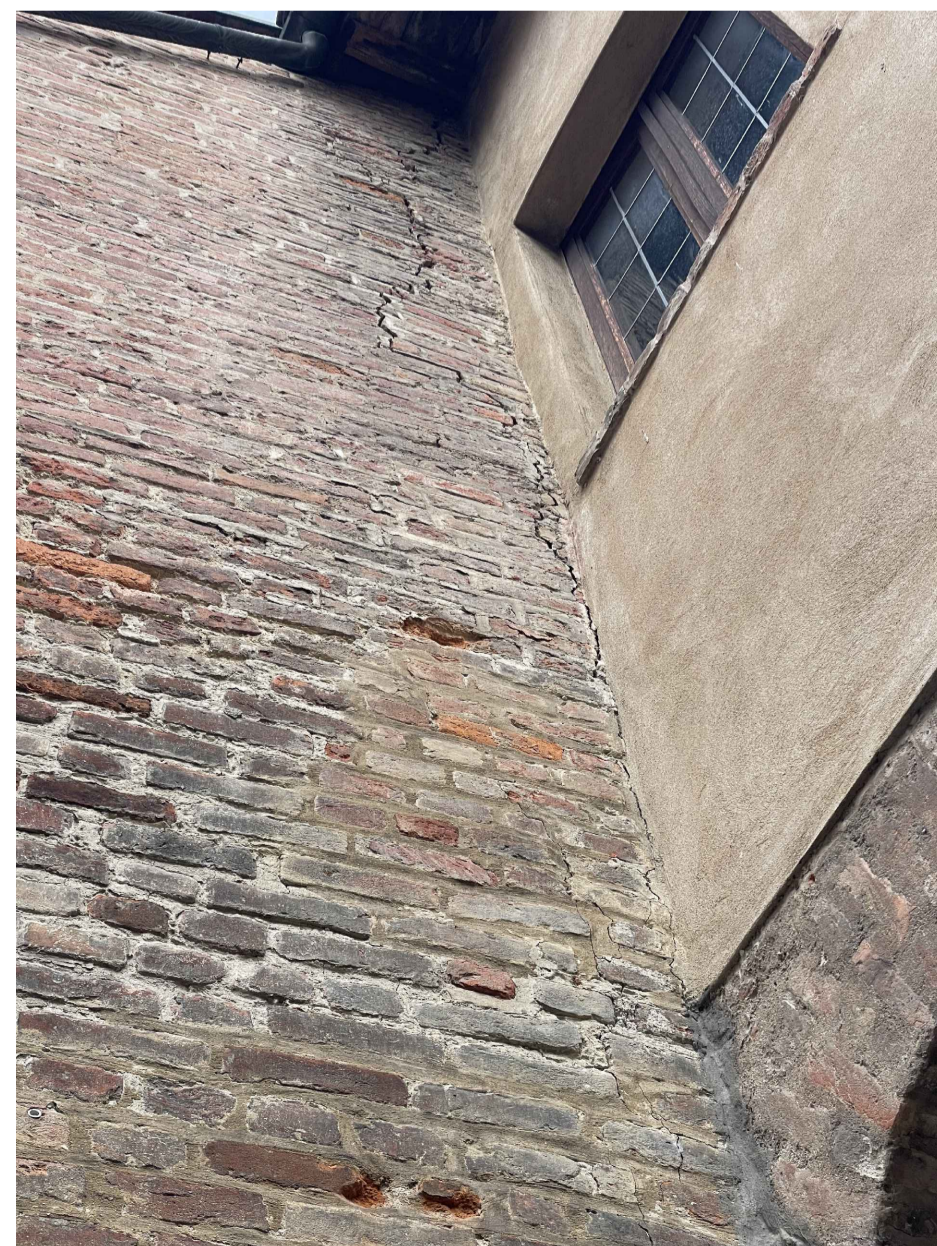

F-02_fessurazione interna



STARTUP ARCHITETTURA Arch. Jacopo Avenoso Arch. Sara Grignani Corso Strada Nuova n.86 27100 Pavia Italy +39 0382 21893	COMMITTENTE	Comune di Pavia POP 315_Casa degli Eustachi, via Porta Pertusi n.6
	PRATICA	Bando per assegnazione di contributi a enti pubblici per il consolidamento strutturale Casa degli Eustachi, via Porta Pertusi n.6 CUP G15F21000270001
	PROGETTO	Arch. Jacopo Avenoso
	OGGETTO	STATO DI FATTO
	AGGIORNAMENTI	16-06-2023
DESCRIZIONE	PIANTA SOLAIO SOTTOTETTO - SDF	
info@startuparchitettura.it www.startuparchitettura.it	COMUNE DI PAVIA	Italiadomani SPINER 2021/2024
	Finanziato dall'Unione Europea NextGenerationEU	TAVOLA SCALA 1:50 FORMATO A1



01