


STATO DI CONFRONTO

CASA DEGLI EUSTACHI
PIANTA SOLAIO SOTTOTETTO

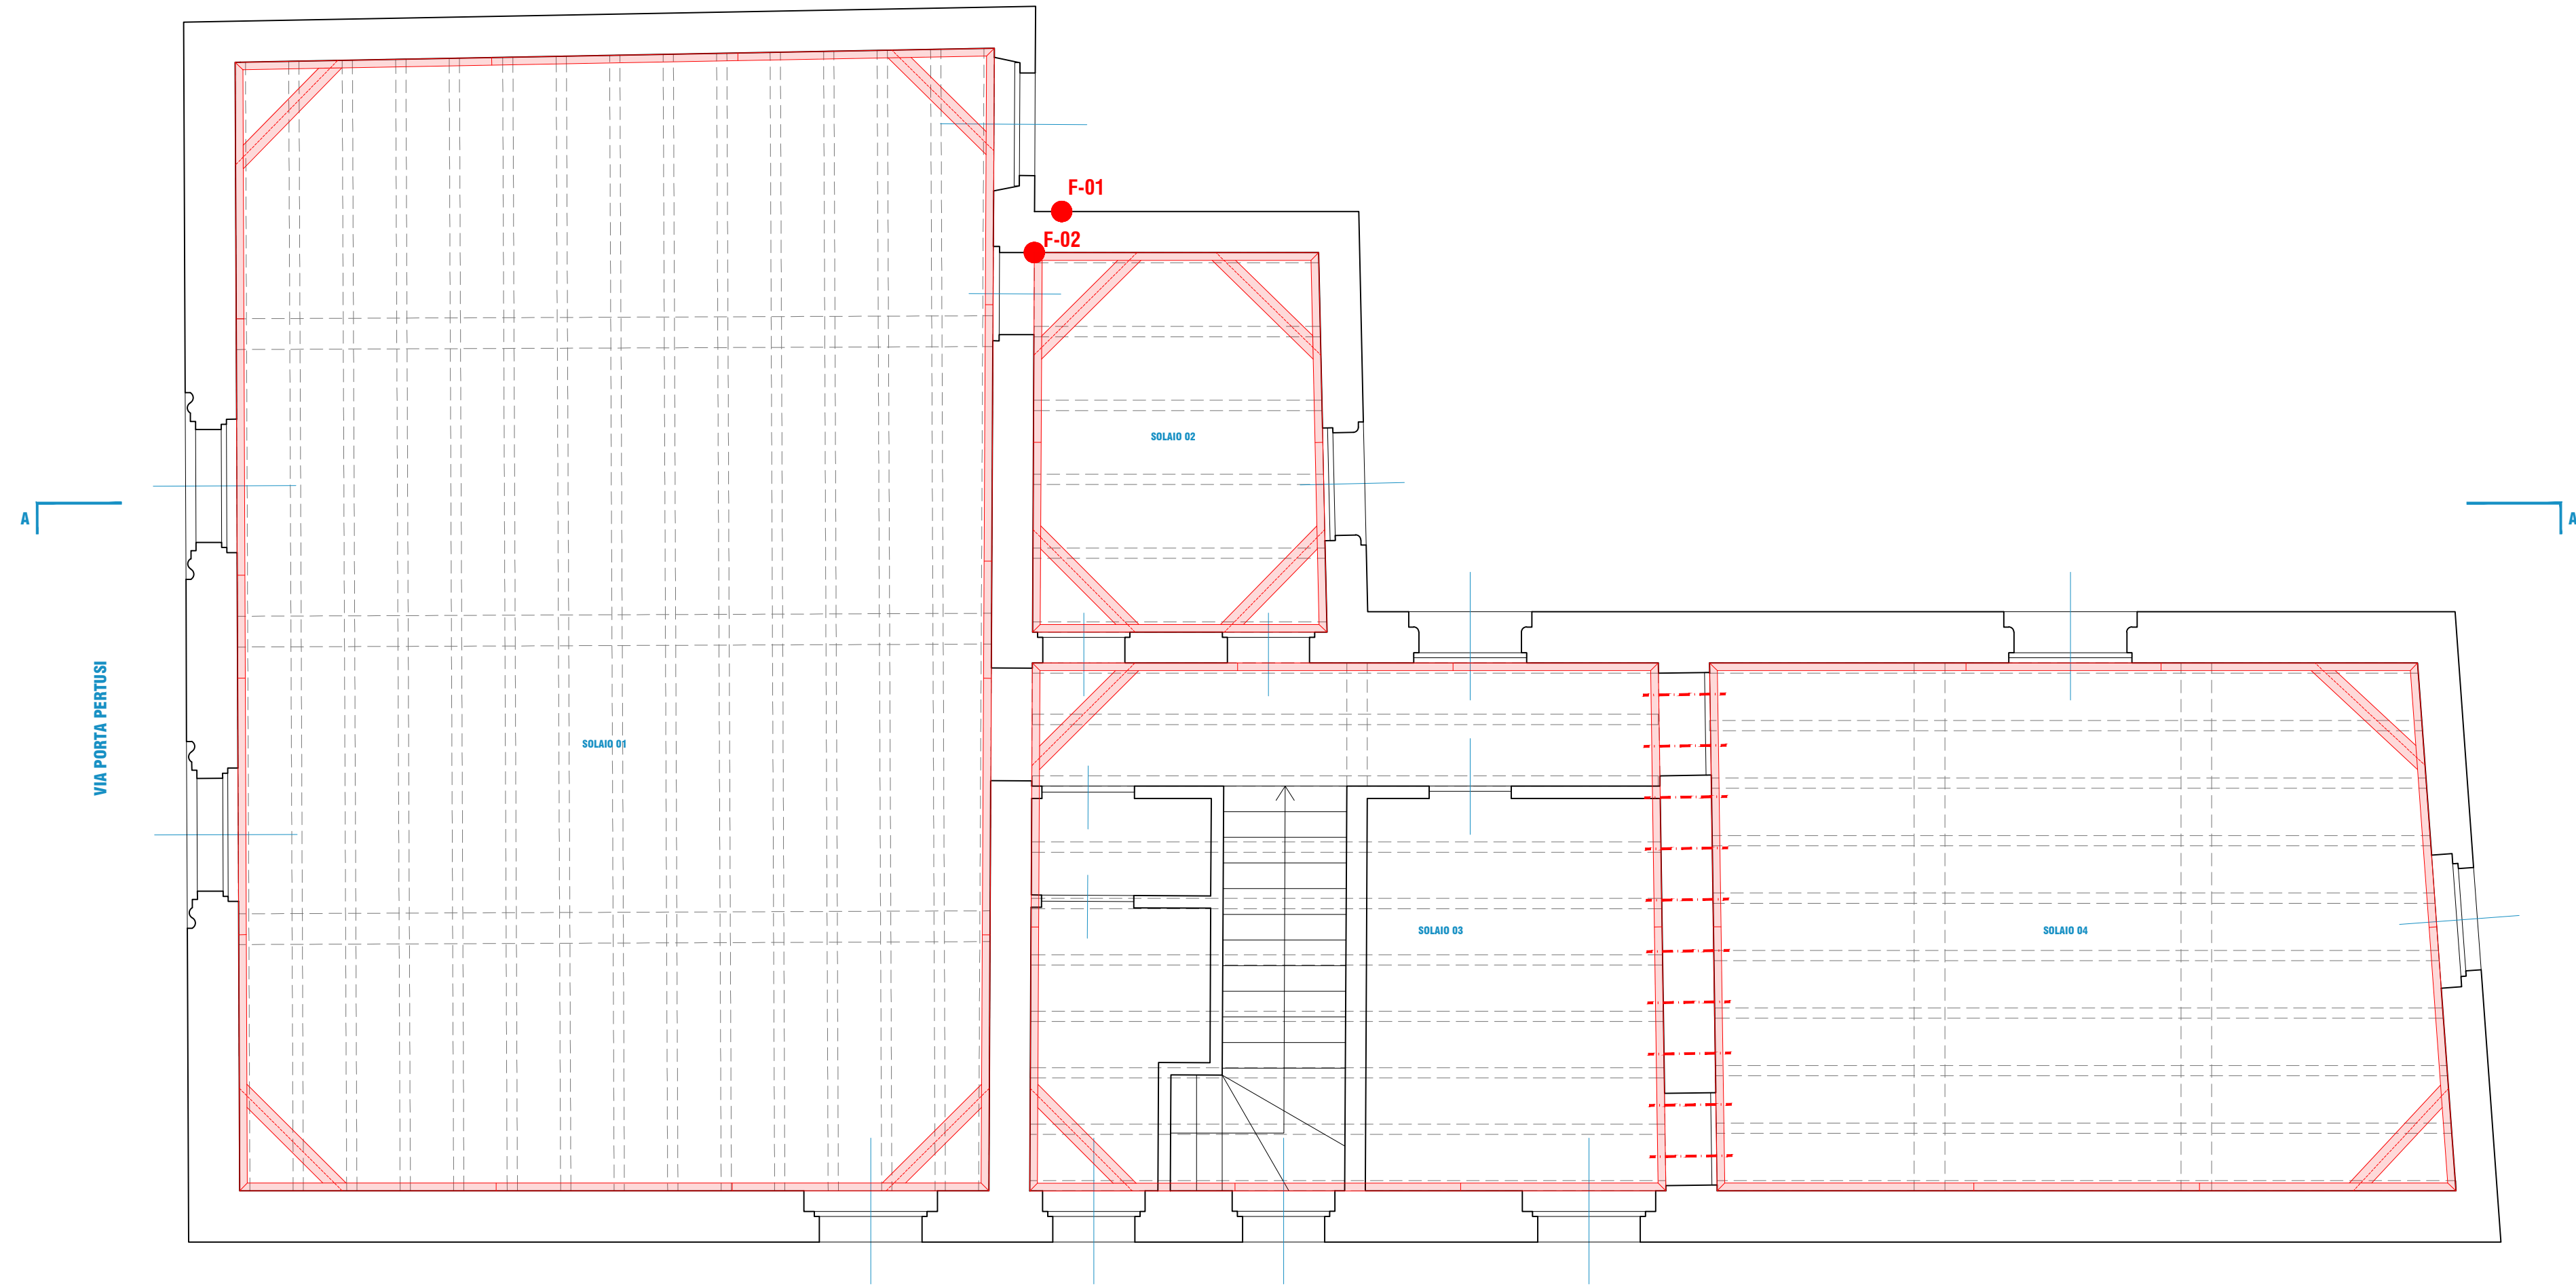

 **DEMOLIZIONI**

 **COSTRUZIONI**

FESSURAZIONI

MODALITA' INTERVENTO

F-01
Fessurazione esterna


Intervento di scuci e cucii localizzato al di sotto del travetto e creando delle cuciture armate eseguite mediante l'iniezione di miscele leganti di calce idraulica naturale NHL 5 incrociate al fine di rendere collaboranti i due maschi murari adiacenti.

- Pulizia della muratura esistente e scarnitura profonda dei giunti localizzata con successiva pulitura di quest'ultimi
- Rimozione localizzata dei conci murari della porzione muraria interessata, al di sotto del travetto procedendo dall'alto verso il basso.
- Ricostruzione della porzione muraria con mattoni di medesima tessitura e tipologia
- Esecuzione di fori di iniezione e posizionamento dei bocchigli all'interno degli stessi
- Iniezioni della miscela legante Bfluid X/B a pressione procedendo dal basso verso l'alto
- Stilatura dei giunti con malta pronta strutturale di calce idraulica naturale NHL 5, con adeguata composizione granulometrica e di colorazione analoga a quella esistente al fine di garantire una tessitura omogenea della parete.

F-02
Fessurazione interna

Intervento strutturale mediante cerchiatura dei maschi murari all'interno dei locali sottotetto (non visibile dai locali agibili) con cordoli in travi UPN 200 inghisati alla muratura.

- intervento di scuci e cucii localizzato al di sotto del travetto e creando delle cuciture armate eseguite mediante l'iniezione di miscele leganti di calce idraulica naturale NHL 5 incrociate al fine di rendere collaboranti i due maschi murari adiacenti:
- Rimozione localizzata dell'intonaco esistente avendo cura di non danneggiare la superficie del paramento murario interessato e successiva aspiratura del fondo a mattone
 - Rimozione localizzata dei conci murari della porzione muraria interessata, al di sotto del travetto procedendo dall'alto verso il basso.
 - Ricostruzione della porzione muraria con mattoni di medesima tessitura e tipologia
 - Esecuzione di fori di iniezione e posizionamento dei bocchigli all'interno degli stessi
 - Iniezioni della miscela legante Bfluid X/B a pressione procedendo dal basso verso l'alto
 - Ripristino delle lacune con malta idonea a base calce

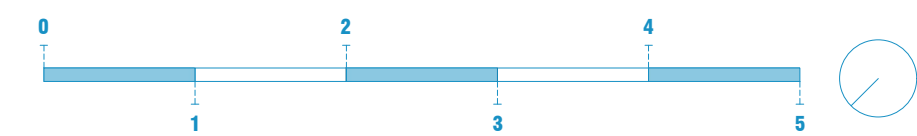

 Arch. Jacopo Avenoso Arch. Sara Grignani Corso Strada Nuova n.86 27100 Pavia Italy +39 0382 21893 info@startuparchitettura.it www.startuparchitettura.it	COMMITTENTE Comune di Pavia	POP 315_Casa degli Eustachi, via Porta Pertusi n.6			
	PRATICA Bando per assegnazione di contributi a enti pubblici per il consolidamento strutturale Casa degli Eustachi, via Porta Pertusi n.6	CUP G15F21000270001			
	PROGETTO Arch. Jacopo Avenoso	N°4142			
	OGGETTO CONFRONTO	16-06-2023			
	AGGIORNAMENTI DESCRIZIONE	Pianta SOLAIO SOTTOTETTO - SDC			
info@startuparchitettura.it www.startuparchitettura.it				TAVOLA SCALA FORMATO	05 1:50 A1