



VIA S.M. PERTICHE -Foto 01



VIALE GORIZIA -Foto 02



VIALE SARDEGNA -Foto 03




VIALE CAMPARI -Foto 04



PAVIA NORD-EST - INTERVENTO E (E01 - E02 - E03 - E04 - E05 - E06 - E07)

PAVIA CENTRO - INTERVENTO F (F01 - F02) - INTERVENTO G (G01 - G02 - G03)

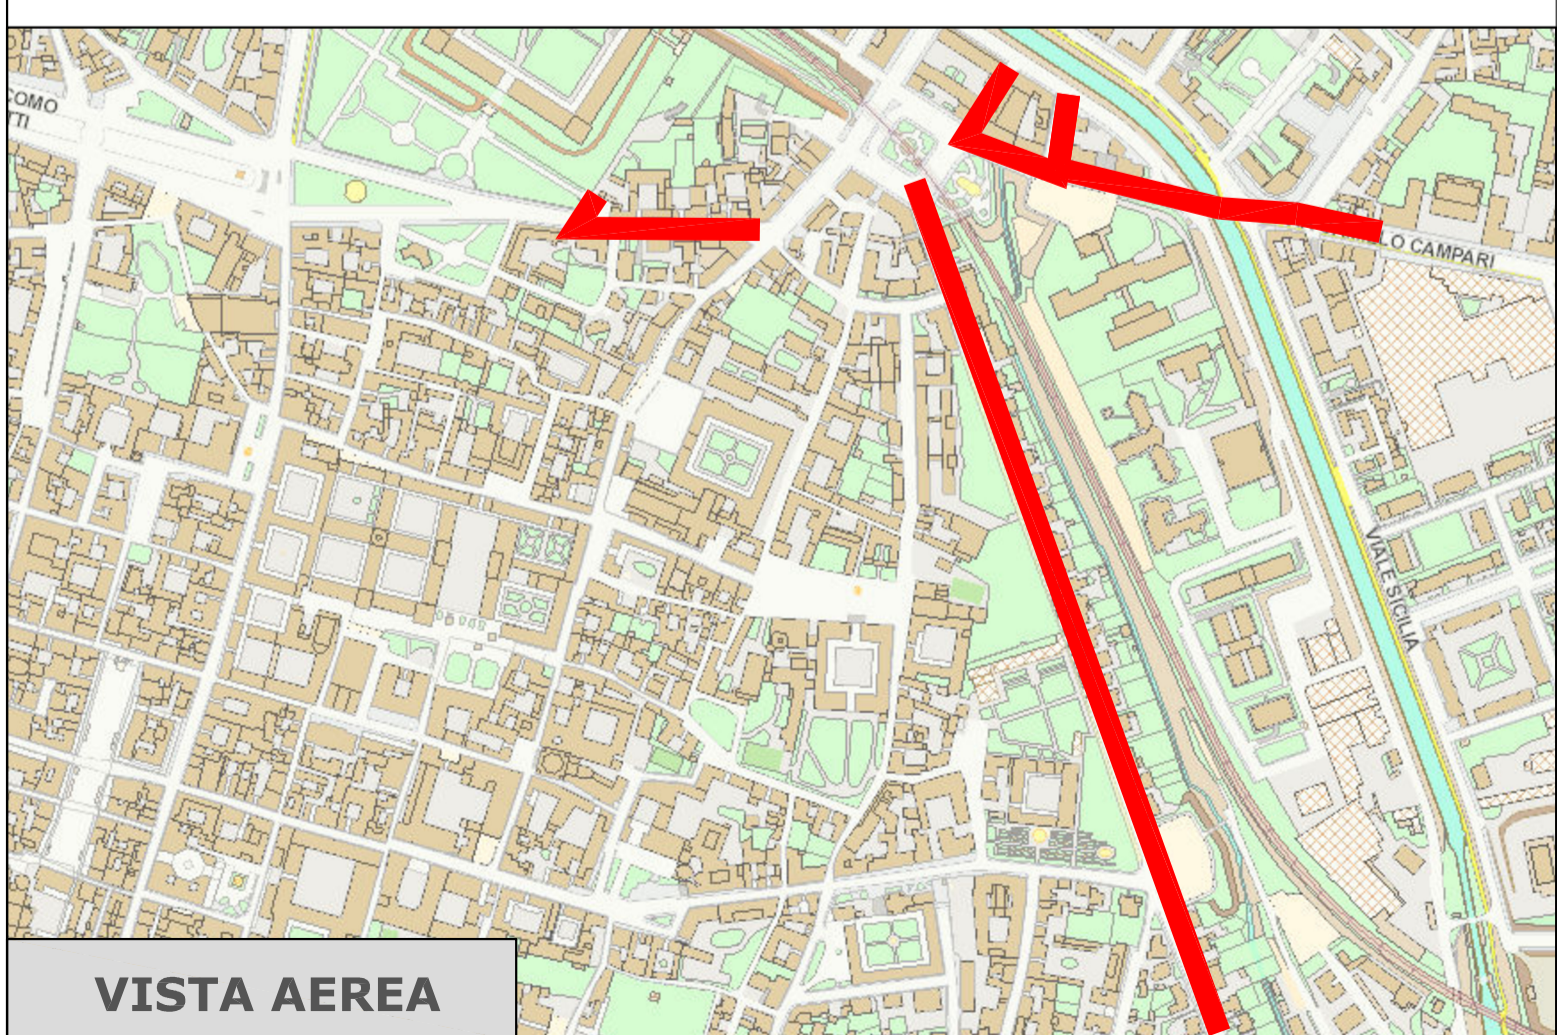

VISTA AEREA



COMUNE DI PAVIA

Via Scopoli 1 - 27100 Pavia

SETTORE 6

LAVORI PUBBLICI, MANUTENZIONI, ESPROPRI, MOBILITA'

PROGETTO:
LAVORI DI MANUTENZIONE STRAORDINARIA
ASFALTATURA VARIE VIE CITTADINE
Codice interno POP 290

IL PROGETTISTA
 Arch. SIMONETTA BORDONALI

IMPRESA
 da definire

IL RESPONSABILE DEL PROCEDIMENTO
 Ing. ADRIANO SORA

IL DIRIGENTE DEL SETTORE 6
 Arch. MARA LATINI

Documento firmato digitalmente ai sensi del D.Lgs 82/2005 e smi

DATA:
 novembre 2021

OGGETTO TAVOLA:
INTERVENTO E - F - G

TAVOLA:


SCALA:
 1:2.000

Planimetria generale e viste fotografiche

07


PROGETTO ESECUTIVO (art. 23 D.Lgs 50/2016)

M.S. STRADE

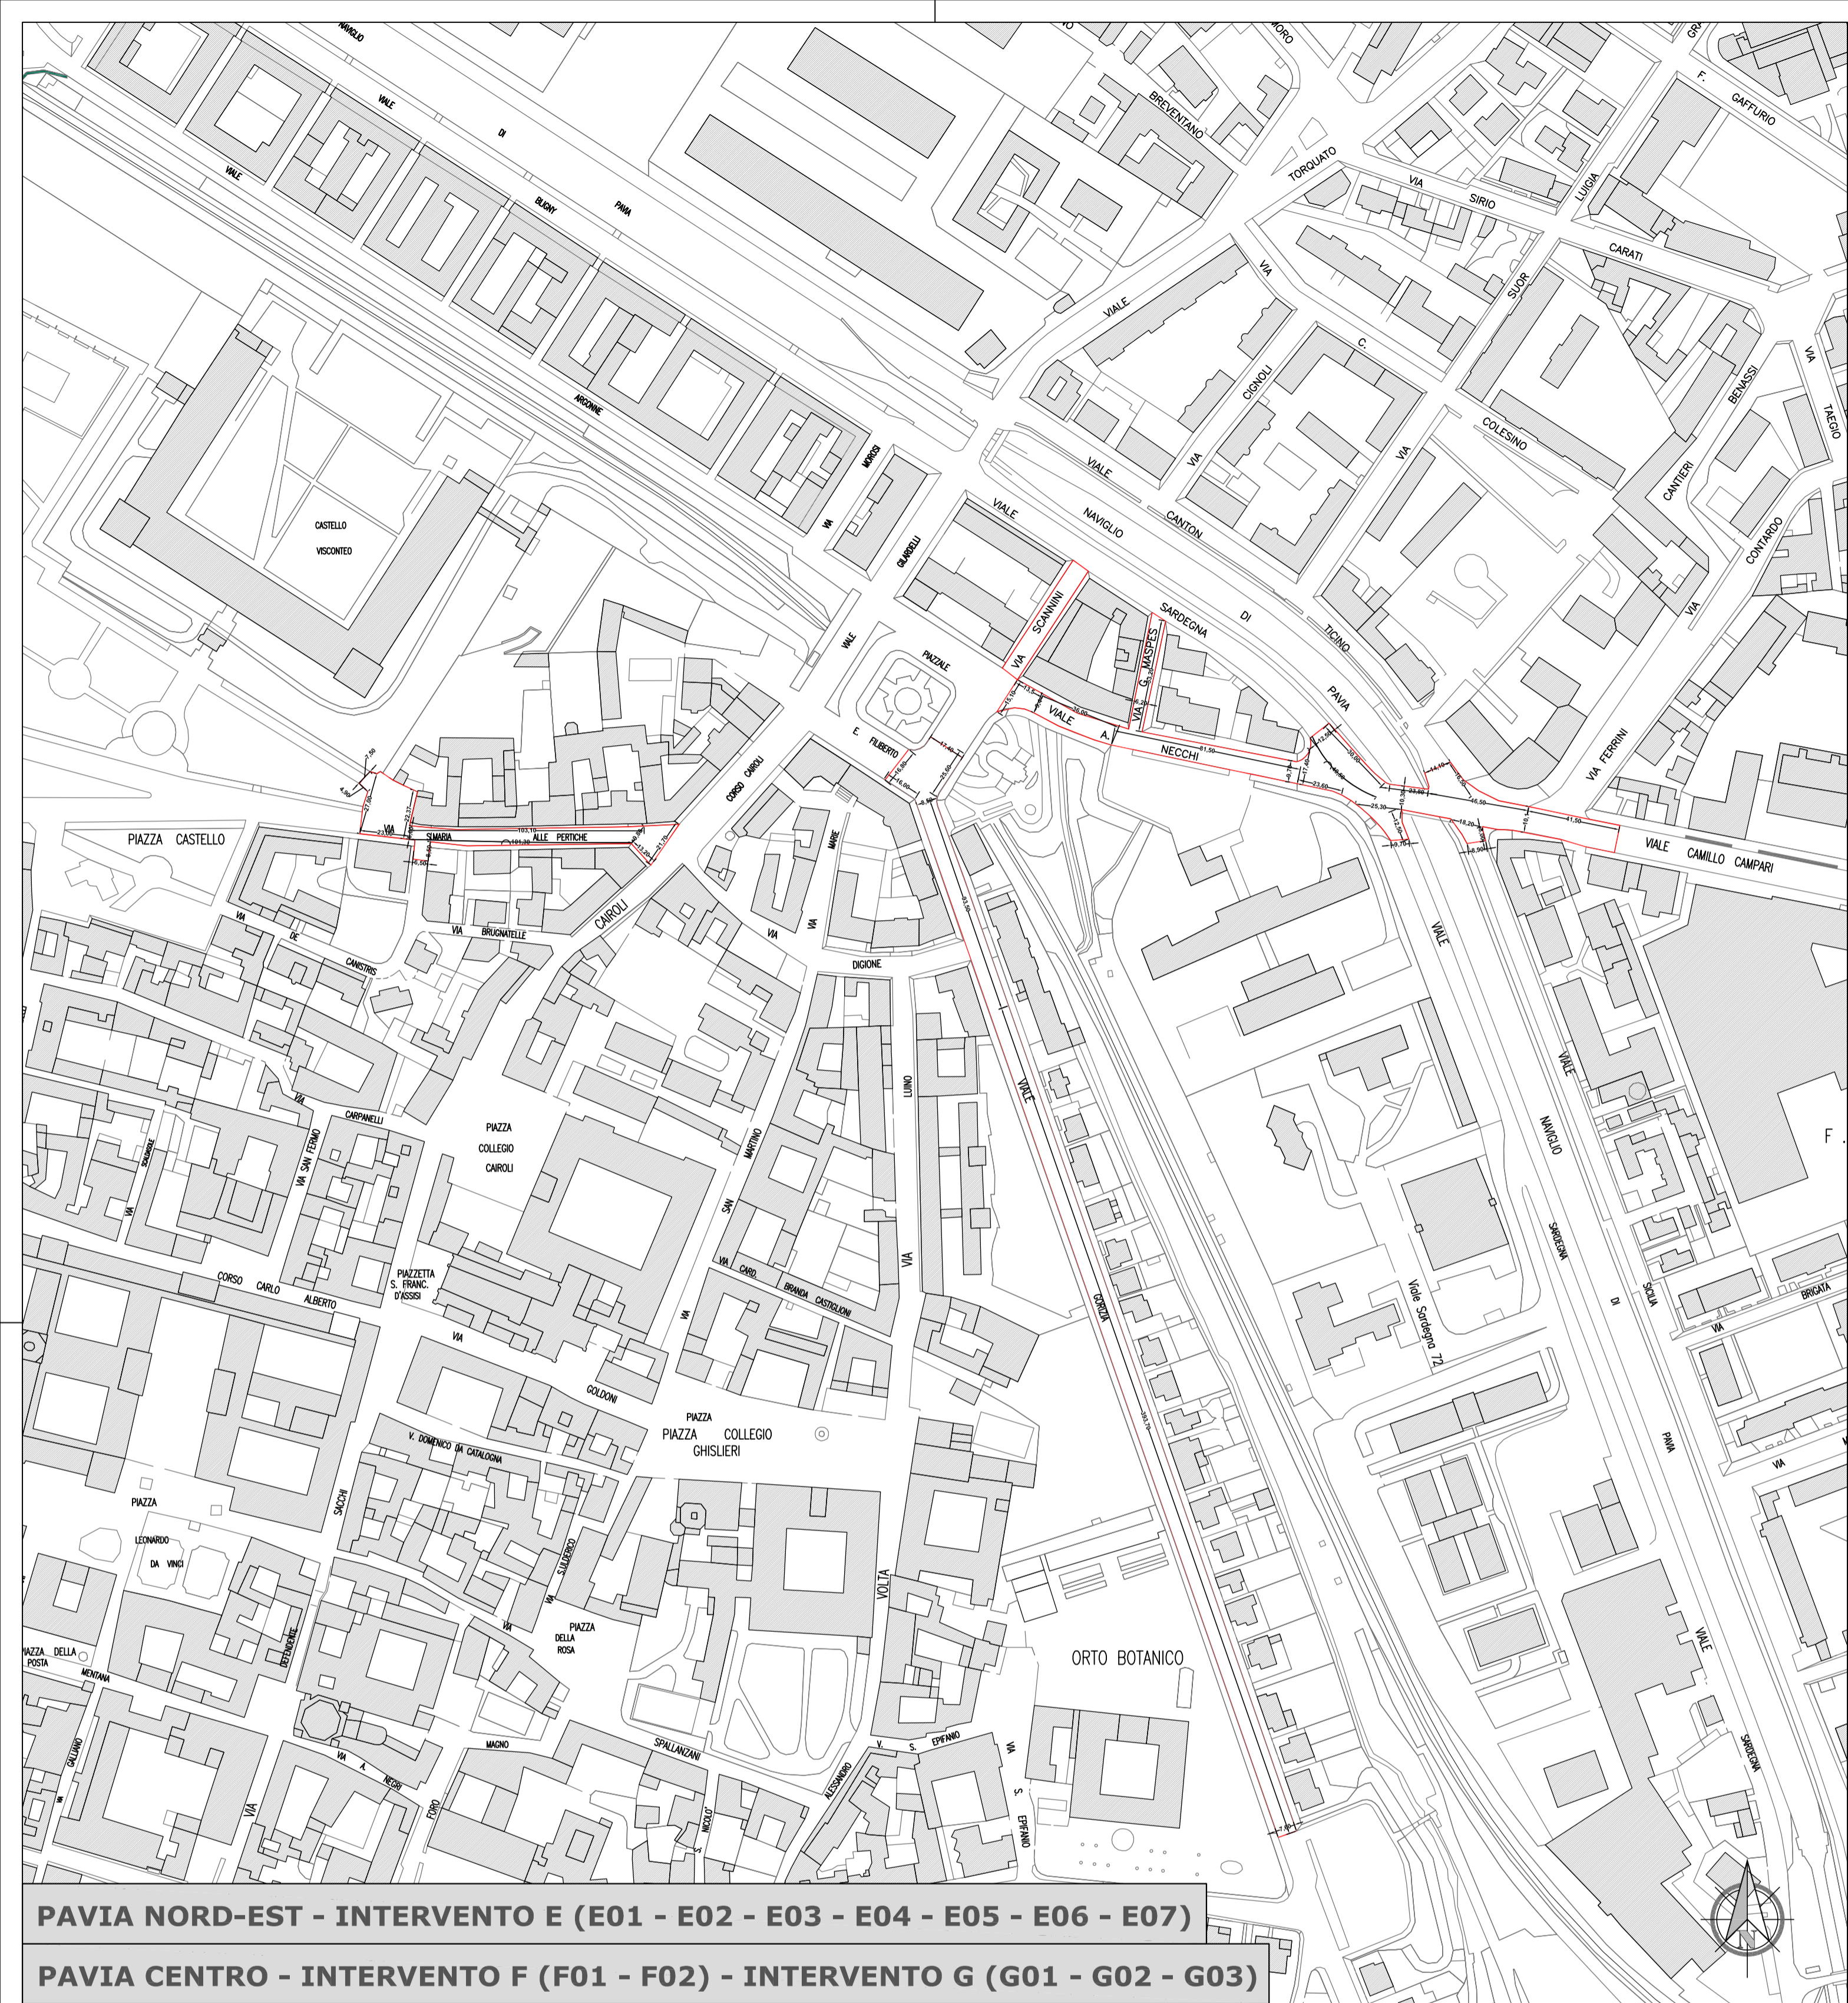

PAVIA NORD-EST - INTERVENTO E (E01 - E02 - E03 - E04 - E05 - E06 - E07)

PAVIA CENTRO - INTERVENTO F (F01 - F02) - INTERVENTO G (G01 - G02 - G03)

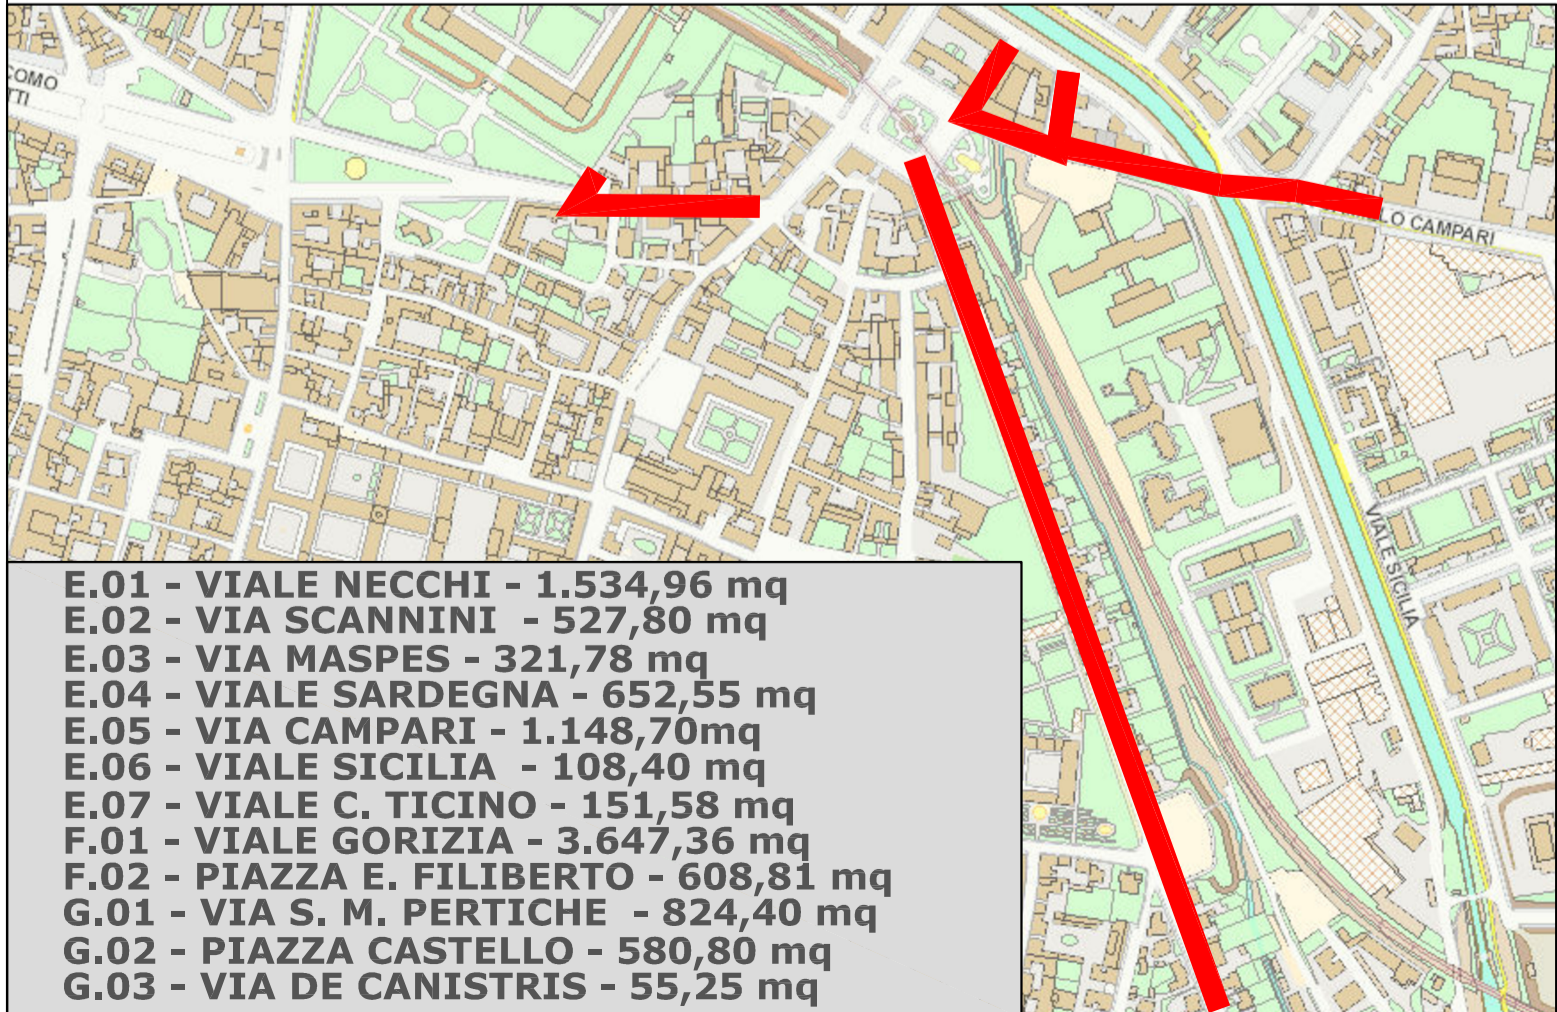

- E.01 - VIALE NECCHI - 1.534,96 mq
- E.02 - VIA SCANNINI - 527,80 mq
- E.03 - VIA MASPES - 321,78 mq
- E.04 - VIA SARDEGNA - 652,55 mq
- E.05 - VIA CAMPARI - 1.148,70mq
- E.06 - VIALE SICILIA - 108,40 mq
- E.07 - VIALE C. TICINO - 151,58 mq
- F.01 - VIALE GORIZIA - 3.647,36 mq
- F.02 - PIAZZA E. FILIBERTO - 608,81 mq
- G.01 - VIA S. M. PERTICHE - 824,40 mq
- G.02 - PIAZZA CASTELLO - 580,80 mq
- G.03 - VIA DE CANISTRIS - 55,25 mq



COMUNE DI PAVIA

Via Scopoli 1 - 27100 Pavia

SETTORE 6

LAVORI PUBBLICI, MANUTENZIONI, ESPROPRI, MOBILITA'

PROGETTO:
LAVORI DI MANUTENZIONE STRAORDINARIA
ASFALTATURA VARIE VIE CITTADINE
Codice interno POP 290

IL PROGETTISTA
 Arch. SIMONETTA BORDONALI

IMPRESA
 da definire

IL RESPONSABILE DEL PROCEDIMENTO
 Ing. ADRIANO SORA

IL DIRIGENTE DEL SETTORE 6
 Arch. MARA LATINI

Documento firmato digitalmente ai sensi del D.Lgs 82/2005 e smi

DATA:
 novembre 2021

OGGETTO TAVOLA:
INTERVENTO E - F - G


TAVOLA:

SCALA:
 1:1.000

Stato di fatto
PROGETTO ESECUTIVO (art. 23 D.Lgs 50/2016)


07a

M.S. STRADE

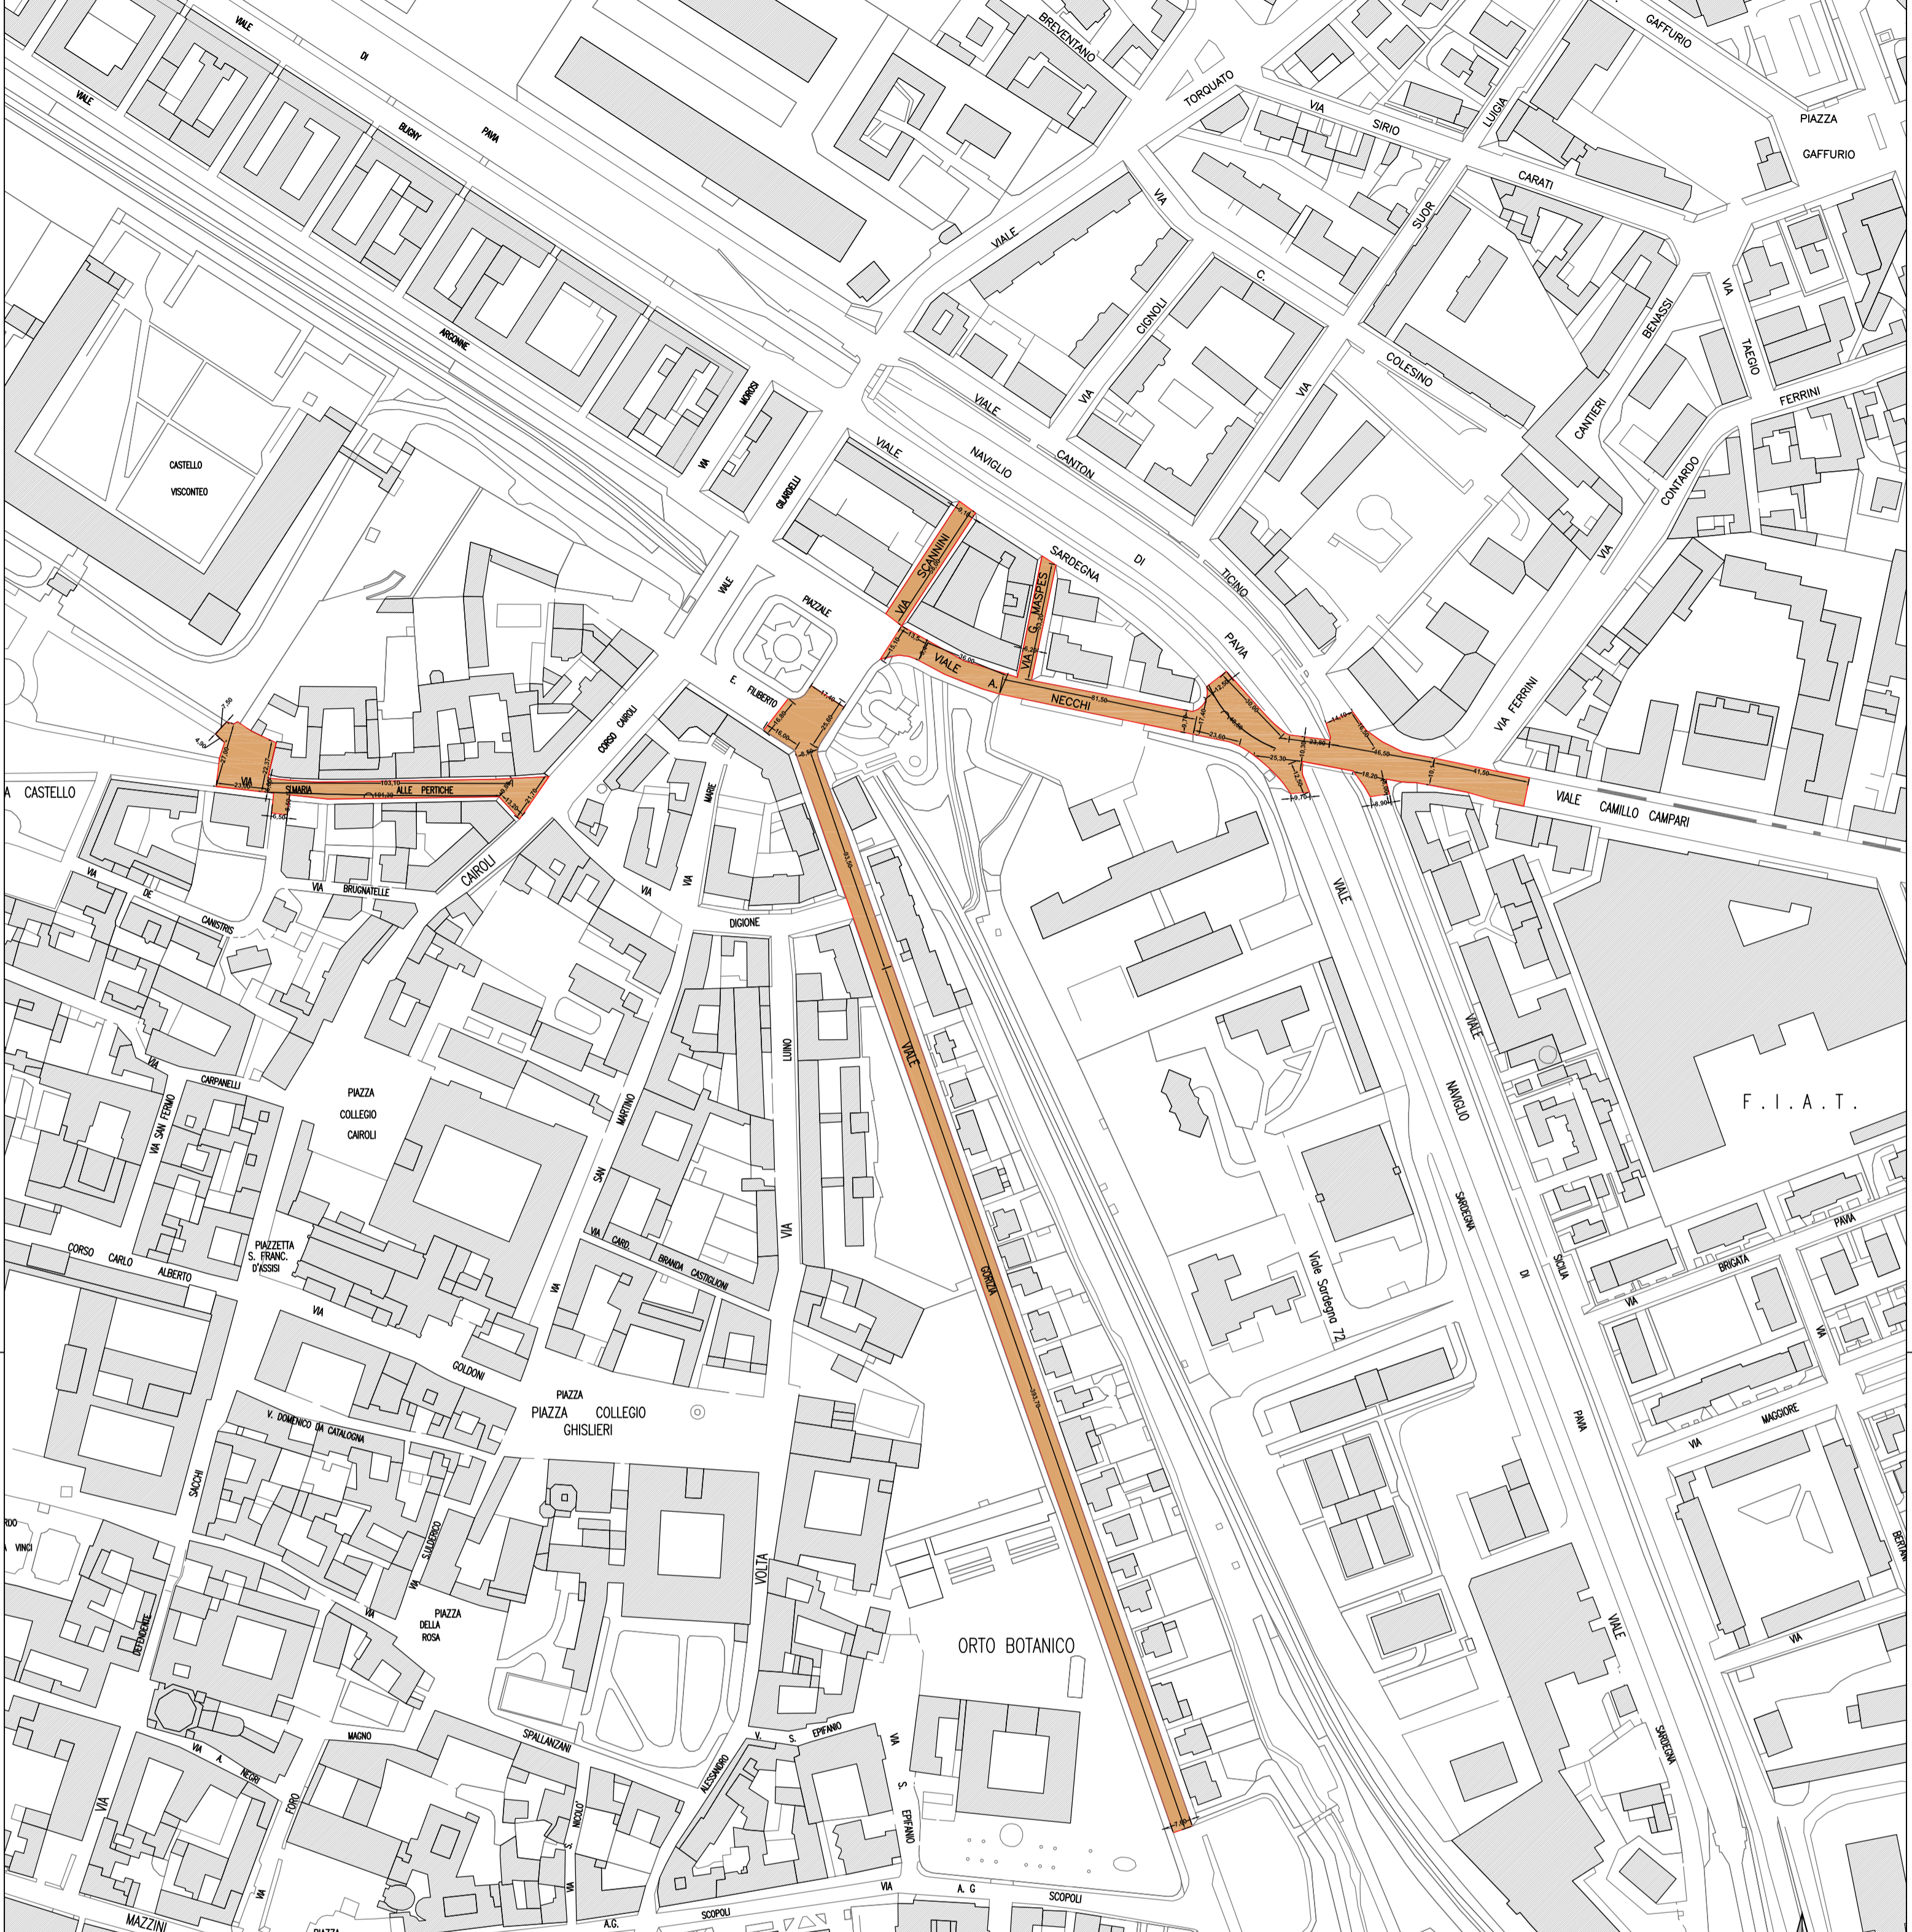

PAVIA NORD-EST - INTERVENTO E (E01 - E02 - E03 - E04 - E05 - E06 - E07)

PAVIA CENTRO - INTERVENTO F (F01 - F02) - INTERVENTO G (G01 - G02 - G03)

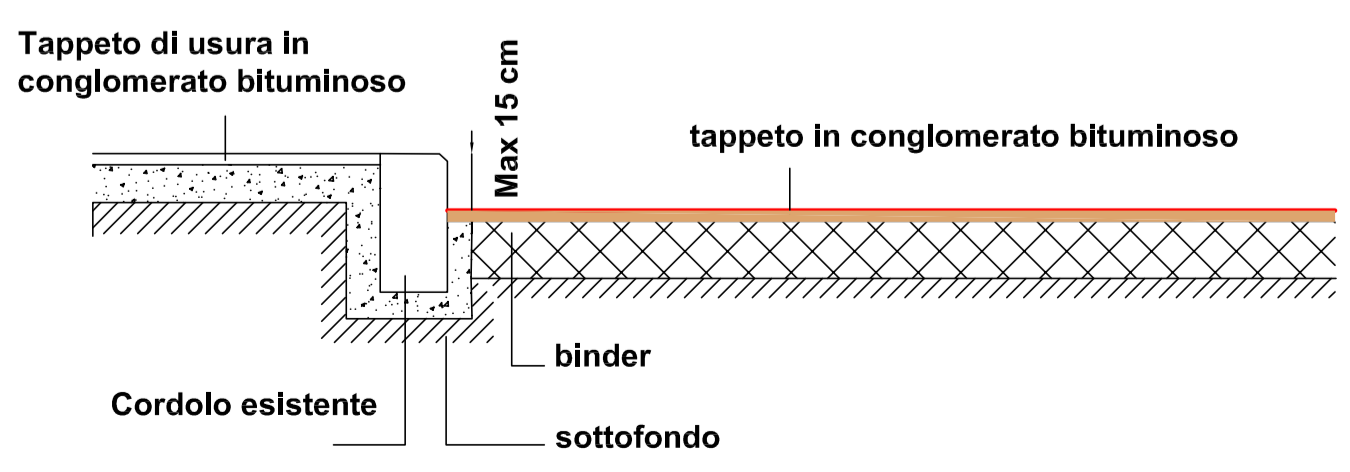

SEZIONE TIPO - scala 1:20



COMUNE DI PAVIA

Via Scopoli 1 - 27100 Pavia

SETTORE 6

LAVORI PUBBLICI, MANUTENZIONI, ESPROPRI, MOBILITA'

**PROGETTO:
LAVORI DI MANUTENZIONE STRAORDINARIA
ASFALTATURA VARIE VIE CITTADINE
Codice interno POP 290**

IL PROGETTISTA
Arch. SIMONETTA BORDONALI

IMPRESA
da definire

IL RESPONSABILE DEL PROCEDIMENTO
Ing. ADRIANO SORA

IL DIRIGENTE DEL SETTORE 6
Arch. MARA LATINI

Documento firmato digitalmente ai sensi del D.Lgs 82/2005 e smi

DATA:
novembre 2021

OGGETTO TAVOLA:
INTERVENTO E - F - G

TAVOLA:

SCALA:
1:1.000

Progetto
PROGETTO ESECUTIVO (art. 23 D.Lgs 50/2016)

07b

M.S. STRADE