




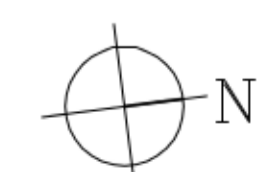
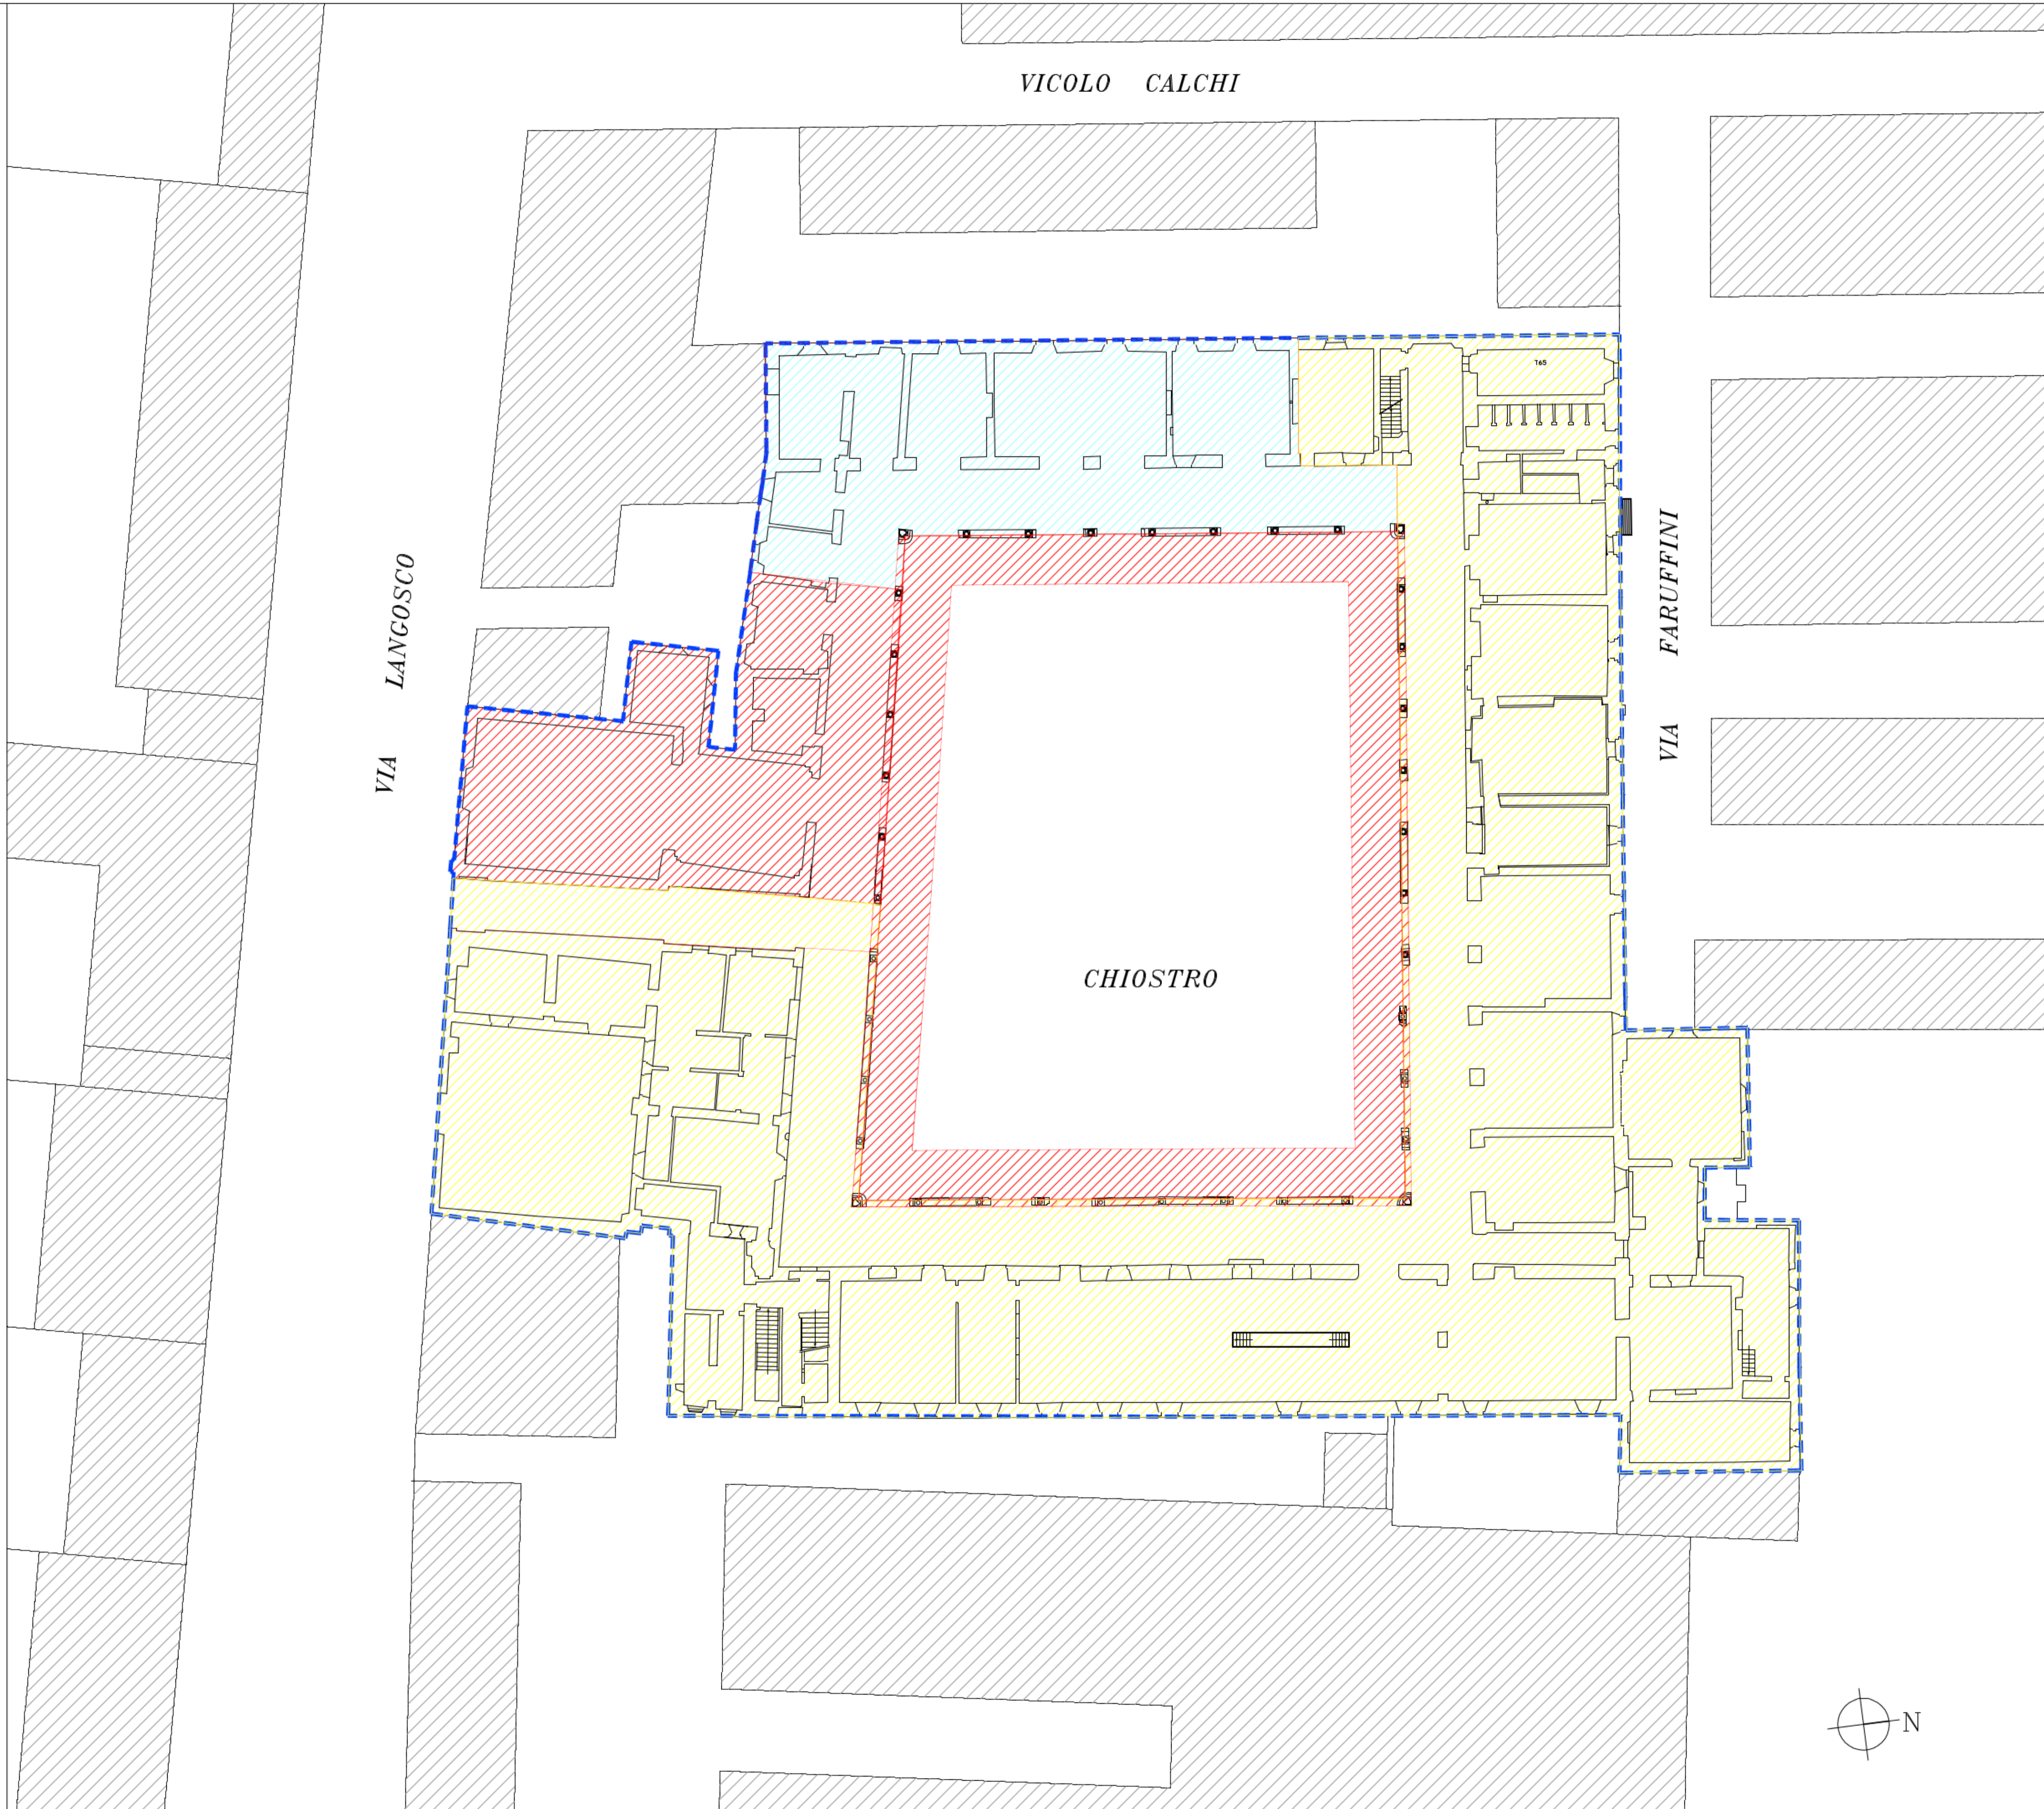


LEGENDA

-  Pianta complessiva del monastero:
-  Contesto urbano
-  Area di intervento
-  Lotti già restaurati / in fase di restauro
-  Futuro lotto di intervento

Inquadramento area



COMUNE DI PAVIA
SETTORE LAVORI PUBBLICI
PROGETTI E DIREZIONE LAVORI PUBBLICI

PIANO PER LE CITTÀ'

INTERVENTO DI VALORIZZAZIONE E RIQUALIFICAZIONE DEL COMPLESSO MONUMENTALE DEL MONASTERO DI SANTA CLARA, EX CASERMA CALCHI, PER LA CREAZIONE DI UN POLO CULTURALE, COMMERCIALE E TERZIARIO

RESTAURO CHIESA SUD-OVEST E RECUPERO PARZIALE ALA SUD, RESTAURO FACCIATE DEL CHIOSTRO INTERNO; STRUTTURE FISSE DI COMPLETAMENTO, SISTEMI DI ARCHIVIAZIONE E PARETI ATTREZZATE

PROGETTO DEFINITIVO

STATO DEI LUOGHI Planimetria generale e individuazione lotto di intervento	ELAB. N. R01
--	-----------------

Nome file: R01_Planimetria_generale_	Scala: 1:200	Data: FEBBRAIO 2015
---	-----------------	------------------------

PROGETTAZIONE ARCHITETTONICA: Arch. Silvia Canevari <small>Ufficio Tecnico Settore Lavori Pubblici</small>	Settore Lavori Pubblici <small>Via Scopoli, 1 - 27100 PAVIA</small>
COLLABORAZIONE PROGETTAZIONE ARCHITETTONICA: Arch. Massimo Giuliani <small>Studio BCG Associati - Pavia</small>	
PROGETTAZIONE STRUTTURALE: Ing. Enrico Cobiانchi <small>con studio in Milano p.zza Arcole, 4</small>	RESPONSABILE DEL PROCEDIMENTO E DIRIGENTE DEL SETTORE Ing. Francesco GRECCHI
PROGETTAZIONE OPERE IMPIANTISTICHE: S.T.AR.IN. s.r.l. <small>Studio di Ingegneria - Voghera</small>	