
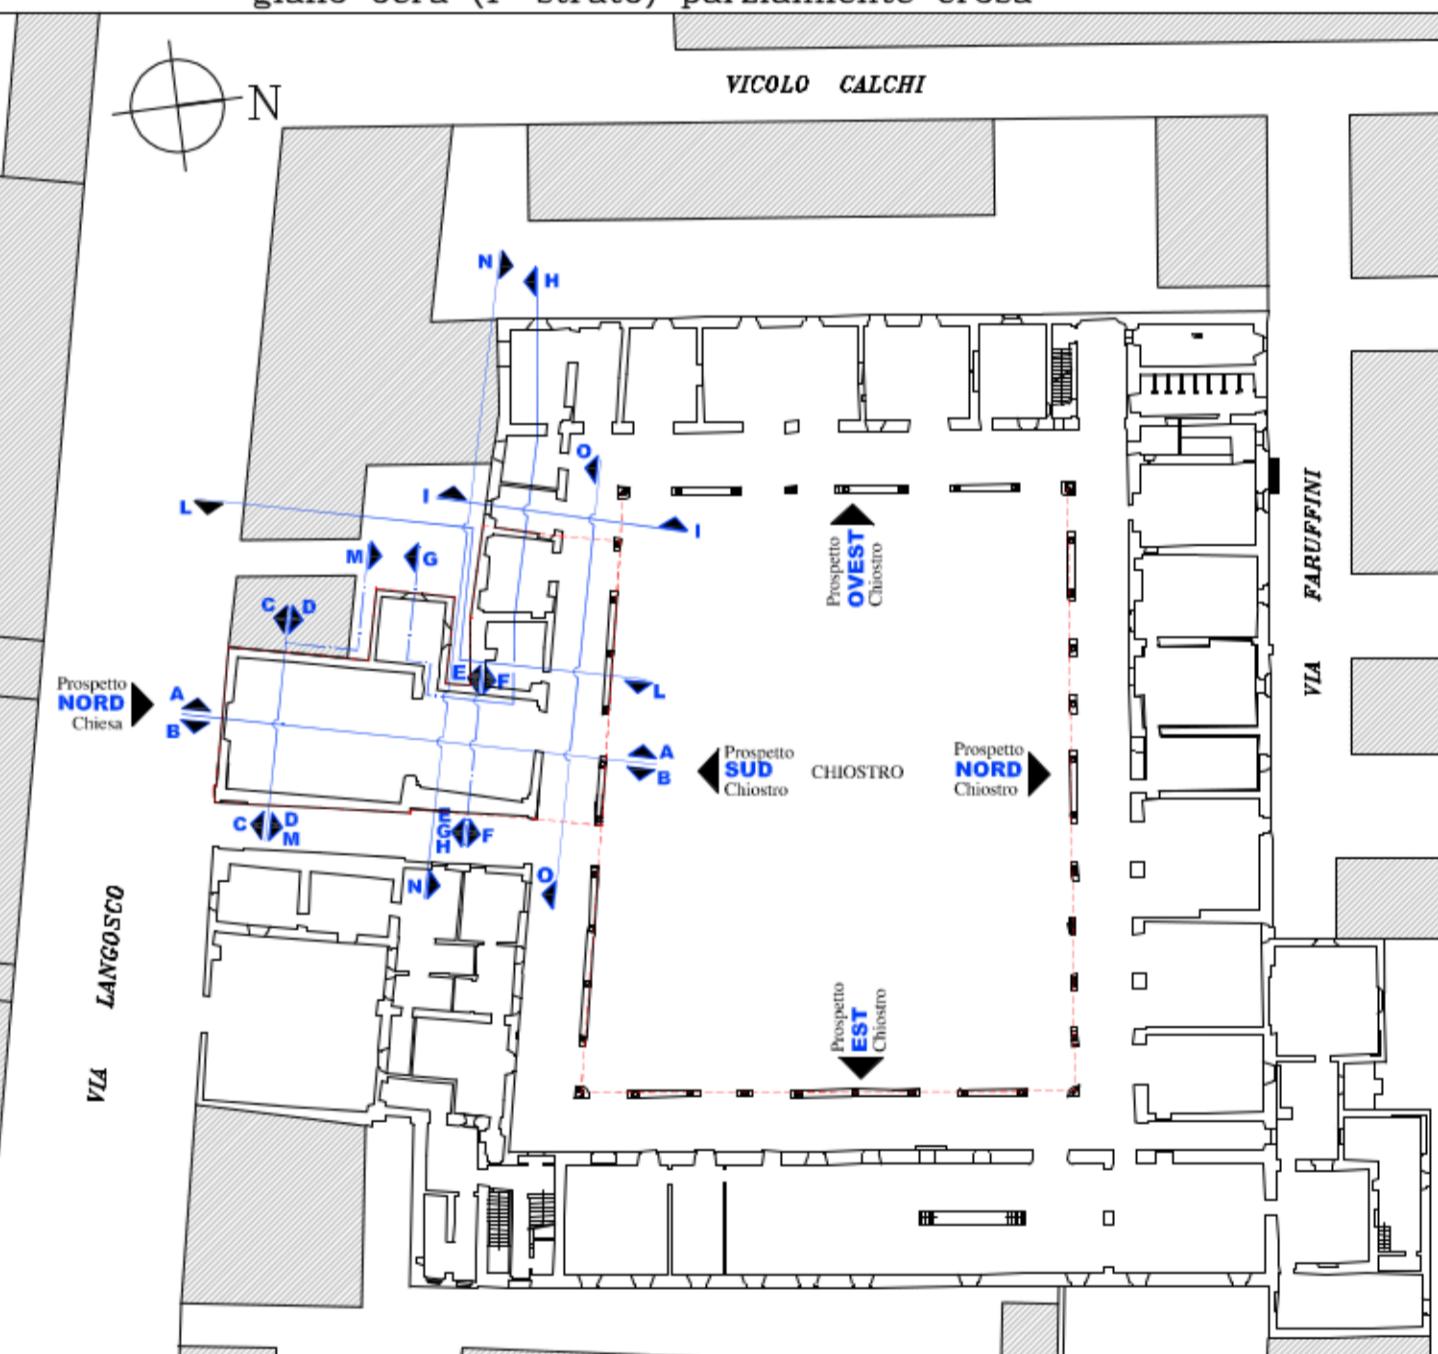


LEGENDA

[diagonal hatching]	Parte del Monastero non compresa nei presenti rilievi
[horizontal hatching]	Corpi addossati al Monastero di proprietà privata
±0.00	Quota altimetrica - Come quota 0.00 di riferimento è stata assunta la quota dell'ingresso del Monastero sulla via Langasco
C	Cotto
T	Colonna in Serizzo
S	Copertina in serizzo
I	Serramento in legno
f	Serramento in ferro
i	Intonaco di calce
d	Davanzali in pietra
m	Muratura in mattoni pieni a vista per la caduta dell'intonaco
g	Tracce di ghiere in cotto rivestite di intonaco in calce
v	Doccioni
Z	Canali di gronda
X	Coppi
F	Finestre in cotto del '400, tamponate nel '700
T	Tracce delle travi della copertura quattrocentesca
S	Linea di sopraelevazione del fabbricato - "700-
V	Capichiave e occhielli di amaraggio di catene completamente visibili
P	Capichiave e occhielli di amaraggio di catene parzialmente visibili
N	Capichiave e occhielli di amaraggio di catene nascosti
A	Tubatura dell'impianto idrico
G	Tubatura dell'impianto del gas
L	Lesioni
	Discontinuità dell'intonaco per l'inserimento delle finestre in fase settecentesca
	Perdita di adesione dell'intonaco dal supporto murario
	Mattoni erosi e micro-fessurati con perdita di malta nei giunti
	Esfoliazione di strati di coloritura dall'intonaco
	Dilavamento dell'intonaco con tracce di coloritura rossastra - 2° strato
	Rappezzati realizzati in malta cementizia
	Umidità di risalita capillare del terreno
	Dilavamento dell'intonaco con tracce di coloritura giallo ocre (1° strato) parzialmente erosa

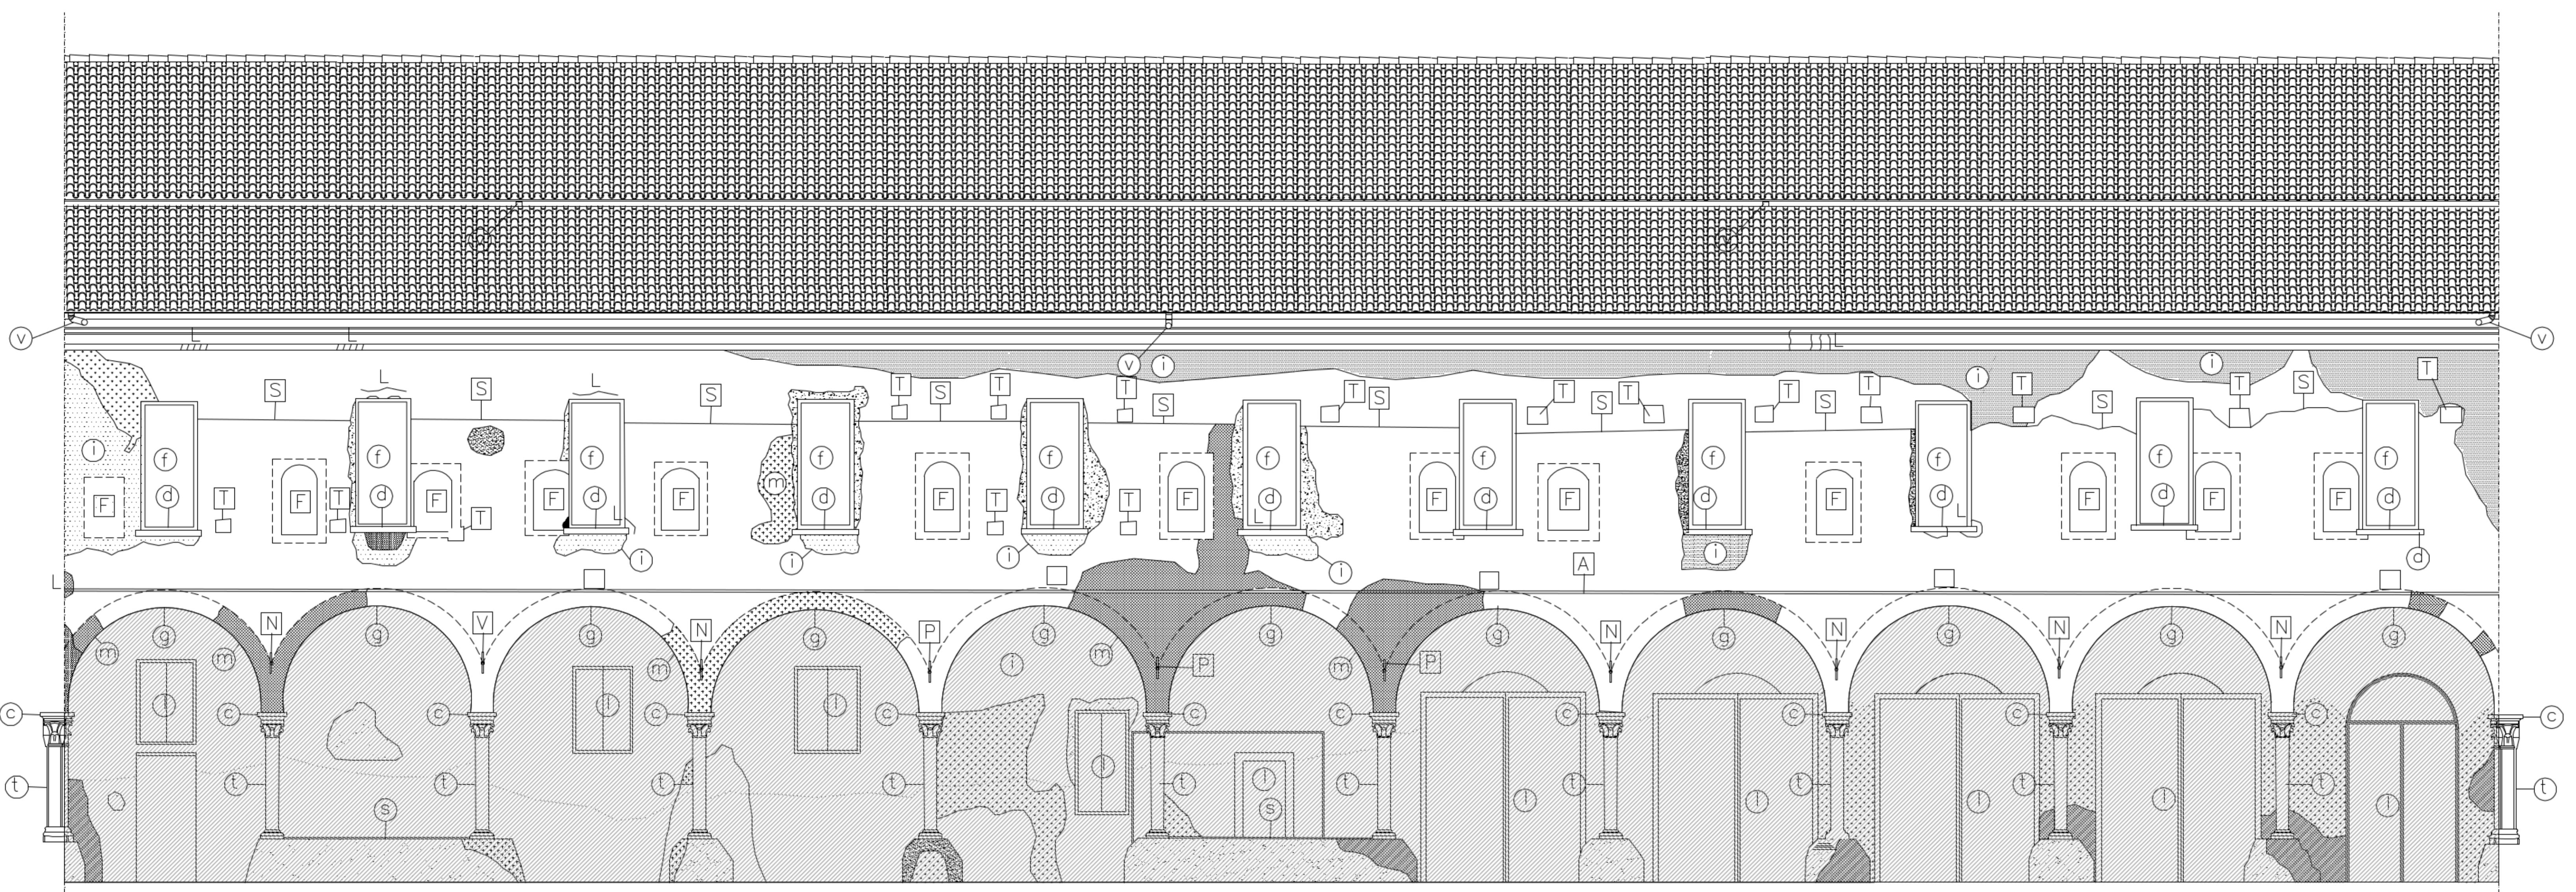

COMUNE DI PAVIA
SETTORE LAVORI PUBBLICI
PROGETTI E DIREZIONE LAVORI PUBBLICI

PIANO PER LE CITTA'

INTERVENTO DI VALORIZZAZIONE E RIQUALIFICAZIONE DEL
COMPLESso MONUMENTALE DEL MONASTERO DI SANTA
CLARA, EX CASERMA CALCHI, PER LA CREAZIONE DI UN POLO
CULTURALE, COMMERCIALE E TERZIARIO

RESTAURO CHIESA SUD-OVEST E RESTAURO PARZIALE ALA
SUD, RESTAURO FAZZIATE DEL CHIOSTRO INTERNO;
STRUTTURE FISSE DI COMPLETAMENTO, SISTEMI DI
ARCHIVIAZIONE E PARETI ATTREZZATE

PROGETTO DEFINITIVO

RILEVO DEI MATERIALI E DEL DEGRADO Prospetto nord Chiosco			ELAB. N. R18
Nome file: R18_Prosp.nord.def	Scala: 1:50	Data: FEBBRAIO 2015	
PROGETTAZIONE ARCHITETTONICA: Arch. Silvia Canevari Ufficio Tecnico Settore Lavori Pubblici		Settore Lavori Pubblici Via Scopoli, 1 - 27100 PAVIA	
COLLABORAZIONE PROGETTAZIONE ARCHITETTONICA: Ing. Massimo Giuliani Studio B&G Associati - Pavia Sito studio in Milano p.zza Arcile, 4		RESPONSABILE DEL PROCEDIMENTO E DIRETTORE DEL SETTORE Ing. Enrico Cobianchi S.T.ARIN. s.r.l. Studio di Ingegneria - Voghera	
PROGETTAZIONE STRUTTURALE: Ing. Francesco GRECCHI			
PROGETTAZIONE OPERE IMPIANTISTICHE:			