



VIA LANGOSCO

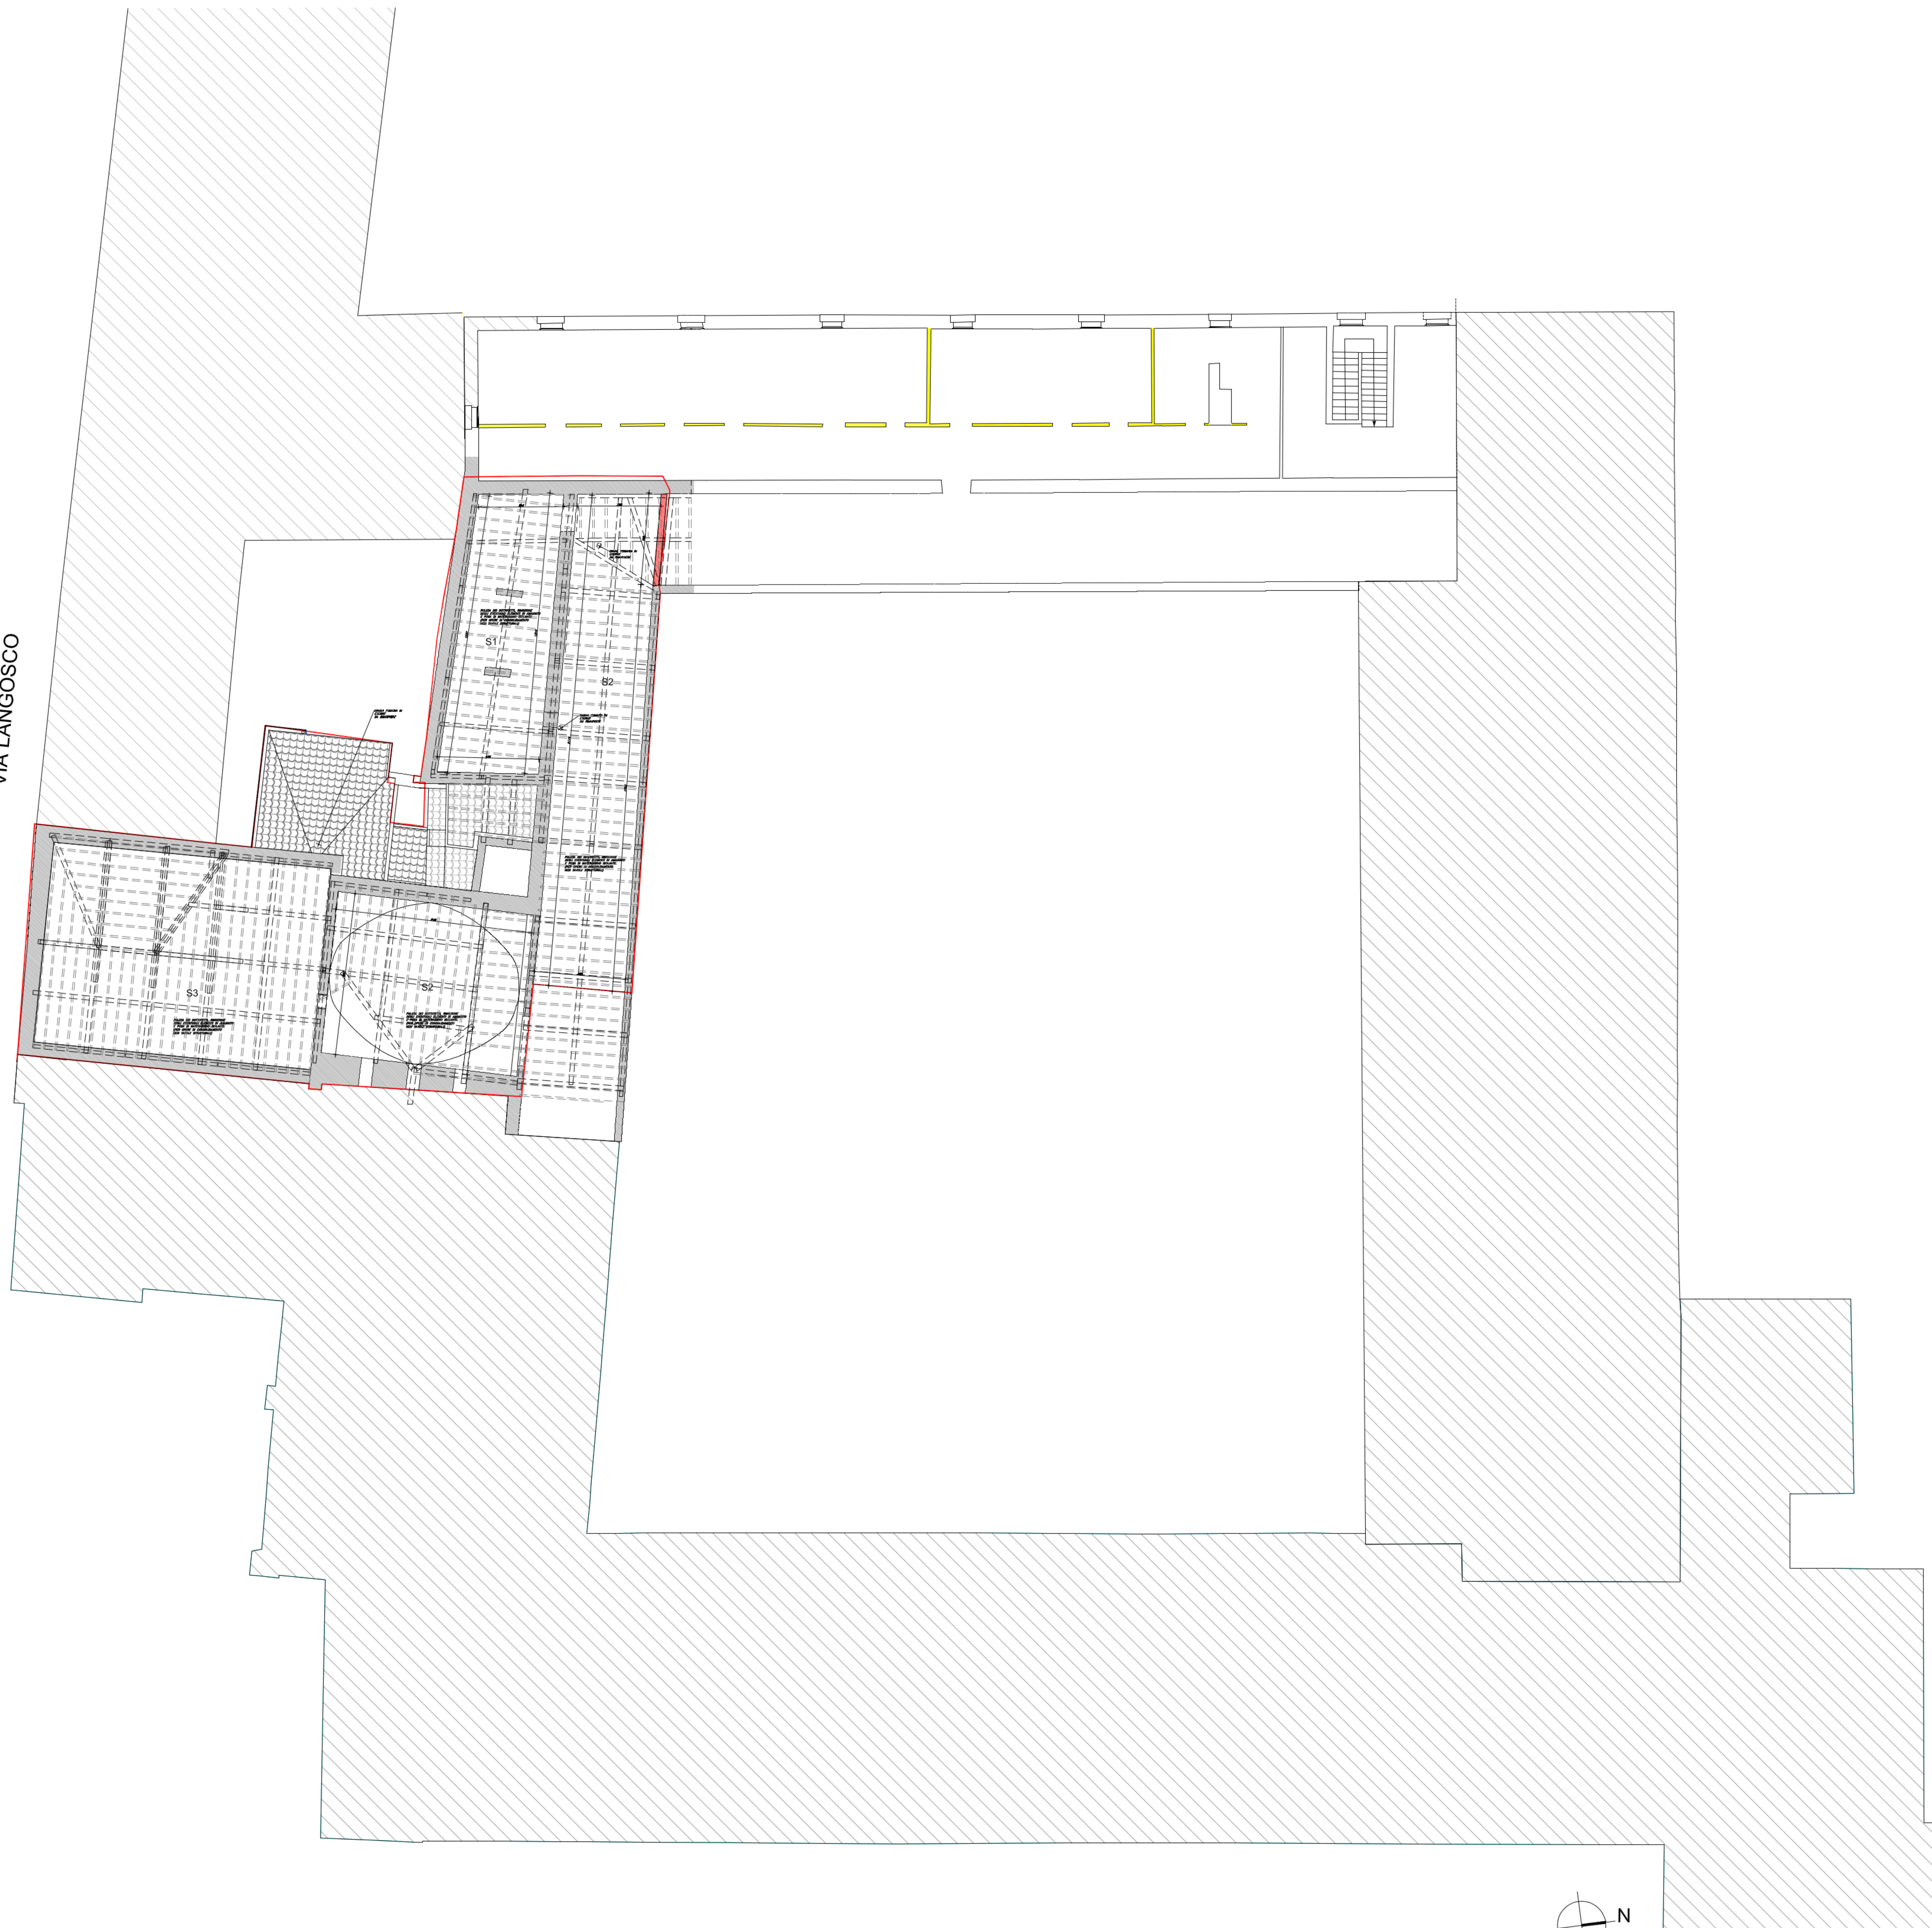

LEGENDA

S119 Nome dell'unità

AREA DI INTERVENTO

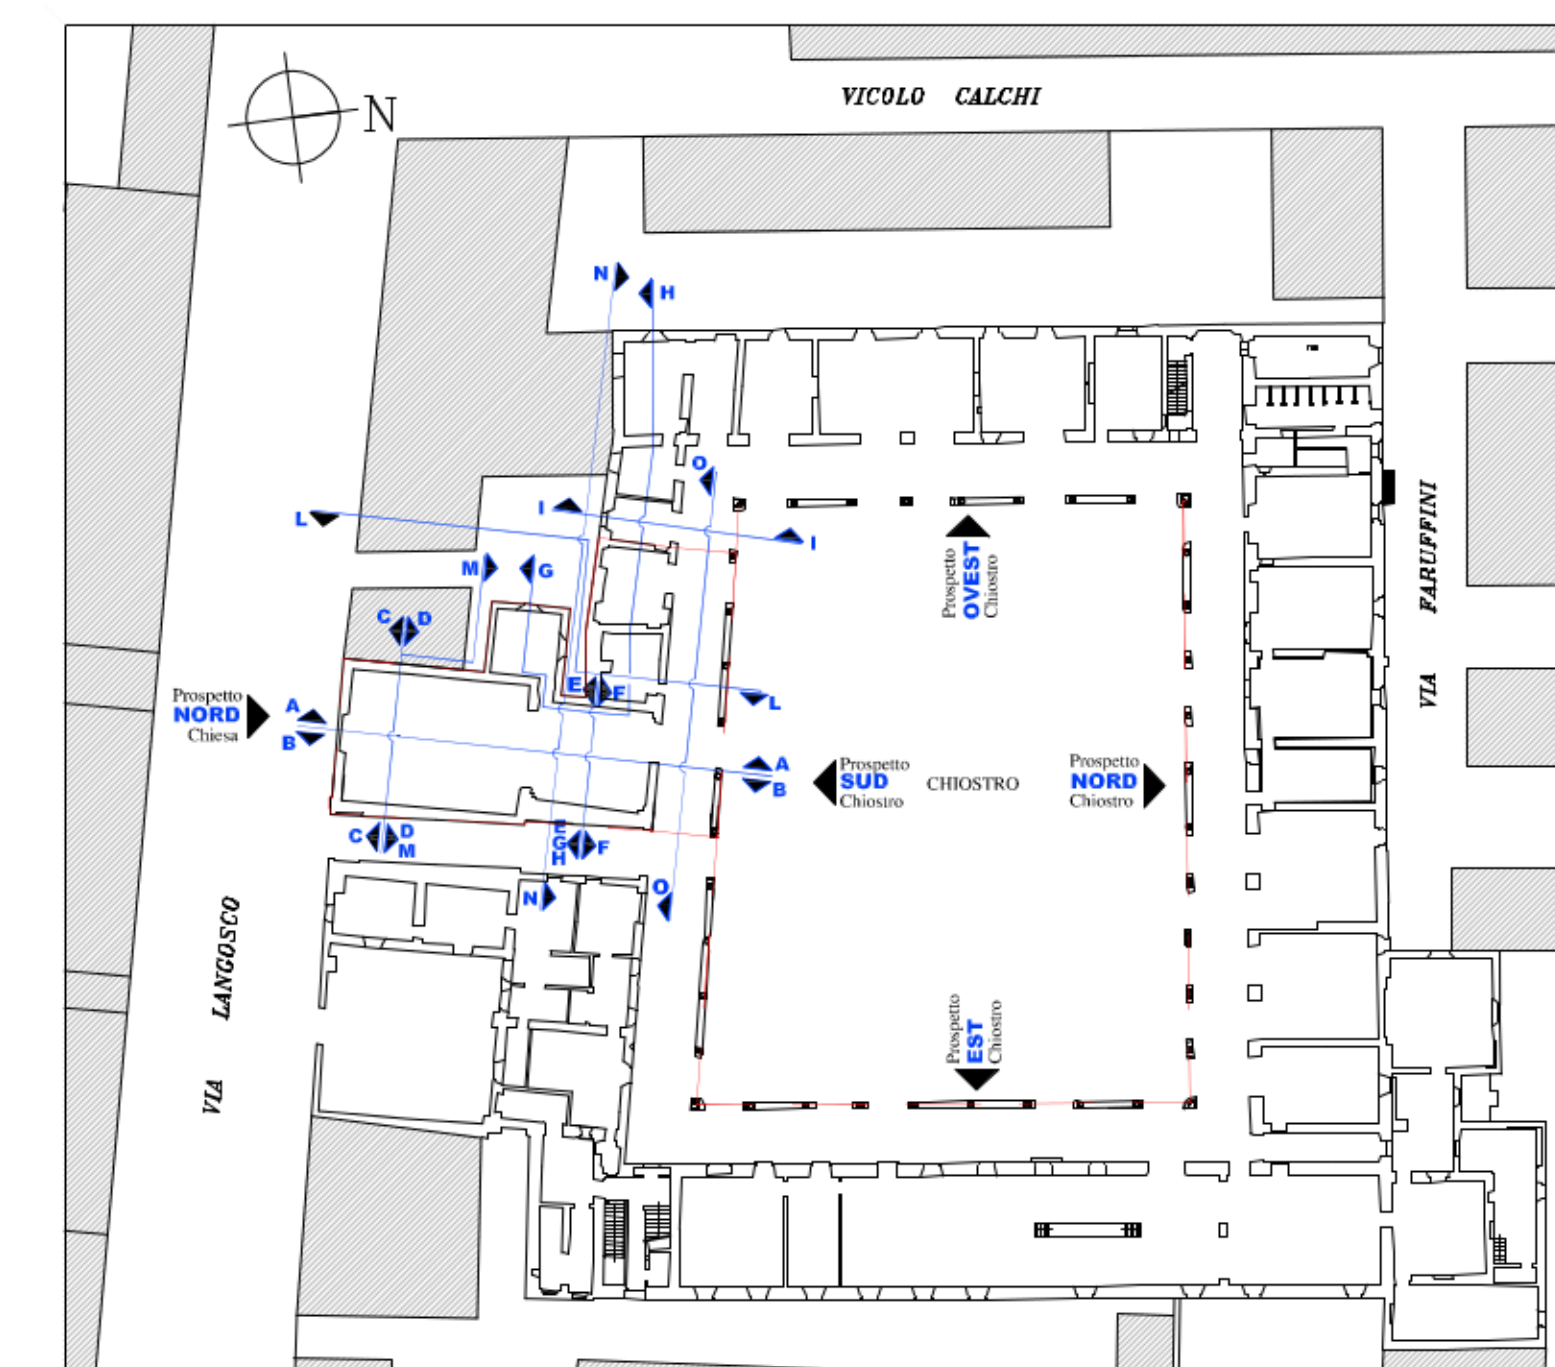

KEY PLAN



COMUNE DI PAVIA
SETTORE LAVORI PUBBLICI
PROGETTI E DIREZIONE LAVORI PUBBLICI

PIANO PER LE CITTÀ'

INTERVENTO DI VALORIZZAZIONE E RIQUALIFICAZIONE DEL
COMPLESSO MONUMENTALE DEL MONASTERO DI SANTA
CLARA, EX CASERMA CALCHI, PER LA CREAZIONE DI UN POLO
CULTURALE, COMMERCIALE E TERZIARIO

RESTAURO CHIESA SUD-OVEST E RECUPERO PARZIALE ALA
SUD, RESTAURO FACCIATE DEL CHIOSTRO INTERNO;
STRUTTURE FISSE DI COMPLETAMENTO, SISTEMI DI
ARCHIVIAZIONE E PARETI ATTREZZATE

PROGETTO DEFINITIVO

Planimetria generale piano sottotetto
Individuazione lotto di intervento

ELAB. N.
P04

Nome file:
P04 PIANO SOTTOTETTO 100 -Rev

Scala:
1:100

Data:
FEBBRAIO 2016

PROGETTAZIONE ARCHITETTONICA:
Arch. Silvia Canevari
Ufficio Tecnico Settore Lavori Pubblici

Settore Lavori Pubblici
Via S. Agostino, 1 - 27100 PAVIA

COLLABORAZIONE PROGETTAZIONE
ARCHITETTONICA:
Arch. Massimo Giuliani
Studio HCG Associati - Pavia

RESPONSABILE DEL PROCEDIMENTO E
DIRIGENTE DEL SETTORE

PROGETTAZIONE STRUTTURALE:
Ing. Enrico Cobiانchi
Off. studio in Milano p.zza Accolti, 4

Ing. Francesco GRECCHI

PROGETTAZIONE OPERE
IMPIANTISTICHE:
S.T.A.R.I.N. s.r.l.
Studio di Ingegneria - Voghera