


SCHEMA DI INSTALLAZIONE TOPOGRAFICA TUBAZIONE DI SCARICO ACQUE NERE

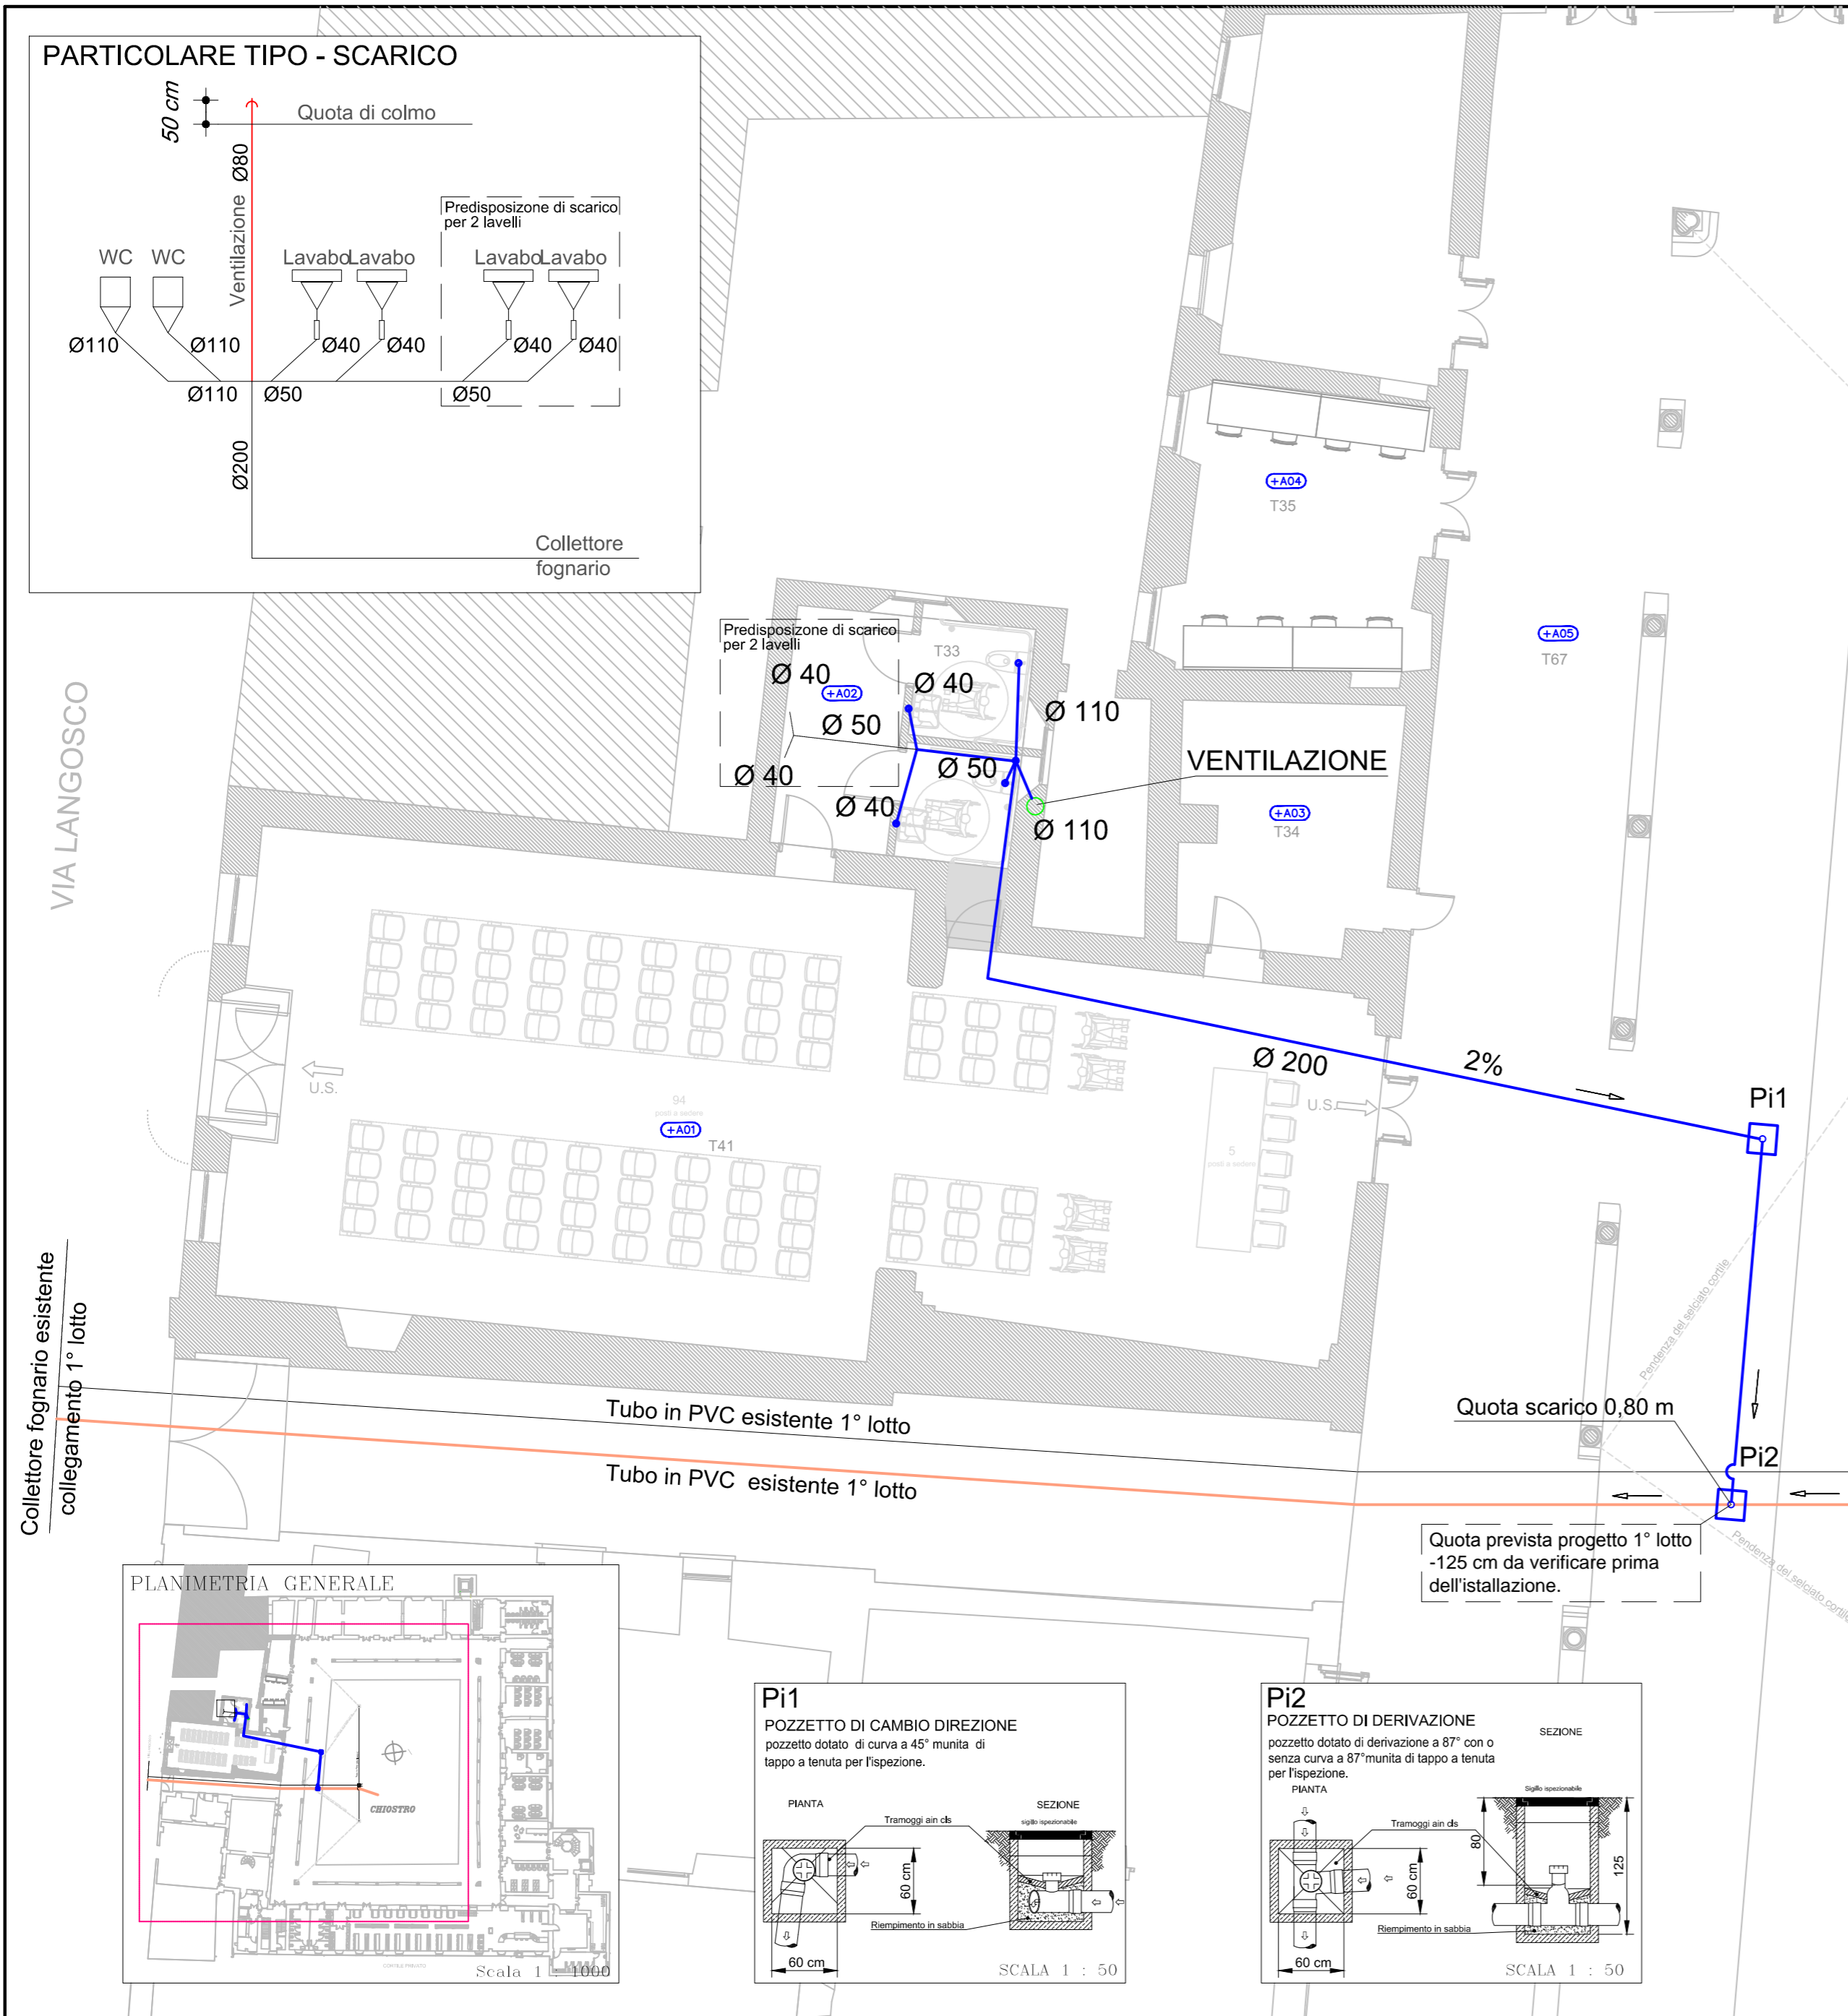

LEGENDA:

SIMBOLO	DESCRIZIONE	SIMBOLO	DESCRIZIONE	SIMBOLO	DESCRIZIONE
	COLLETTORE FOGNARIO ESISTENTE collegamento 1° lotto		PREDISPOSIZIONE SCARICO PER 2 LAVELLI		POZZETTO DI CAMBIO DIREZIONE
	COLLETTORE FOGNARIO ACQUE NERE ESISTENTI collegamento 1° lotto		COLLETTORE FOGNARIO IN PROGETTO		POZZETTO DI DERIVAZIONE
	COLLETTORE FOGNARIO ACQUE BIANCHE ESISTENTI collegamento primo lotto				



COMUNE DI PAVIA
SETTORE LAVORI PUBBLICI
PROGETTI E DIREZIONE LAVORI PUBBLICI

PIANO PER LE CITTA'

INTERVENTO DI VALORIZZAZIONE E RIQUALIFICAZIONE DEL COMPLESSO MONUMENTALE DEL MONASTERO DI SANTA CLARA, EX CASERMA CALCHI, PER LA CREAZIONE DI UN POLO CULTURALE, COMMERCIALE E TERZIARIO

RESTAURO CHIESA SUD-OVEST E RECUPERO PARZIALE ALA SUD, RESTAURO FACCIATE DEL CHIOSTRO INTERNO; STRUTTURE FISSE DI COMPLETAMENTO, SISTEMI DI ARCHIVIAZIONE E PARETI ATTREZZATE

PROGETTO DEFINITIVO

IMPIANTI MECCANICI
SCHEMA DI INSTALLAZIONE TOPOGRAFICA
TUBAZIONI D SCARICO DELLE ACQUE NERE,
PARTICOLARE TIPO - SCARICO

ELAB. N.
7M

Nome file:
3427_7M_R2_FOGNATURA.dwg

Scala:
1/100

Data:
FEBBRAIO 2015

PROGETTAZIONE ARCHITETTONICA: Arch. Silvia Canevari
Ufficio Tecnico Settore Lavori Pubblici

COLLABORAZIONE PROGETTAZIONE ARCHITETTONICA: Arch. Massimo Giuliani
Studio BCG Associati - Pavia

PROGETTAZIONE STRUTTURALE: Ing. Enrico Cobianchi
con studio in Milano p.zza Arcole, 4

PROGETTAZIONE OPERE IMPIANTISTICHE: S.T.AR.IN. s.r.l.
Studio di Ingegneria - Voghera

Settore Lavori Pubblici
Via Scopoli, 1 - 27100 PAVIA

RESPONSABILE DEL PROCEDIMENTO E DIRIGENTE DEL SETTORE

Ing. Francesco GRECCHI