


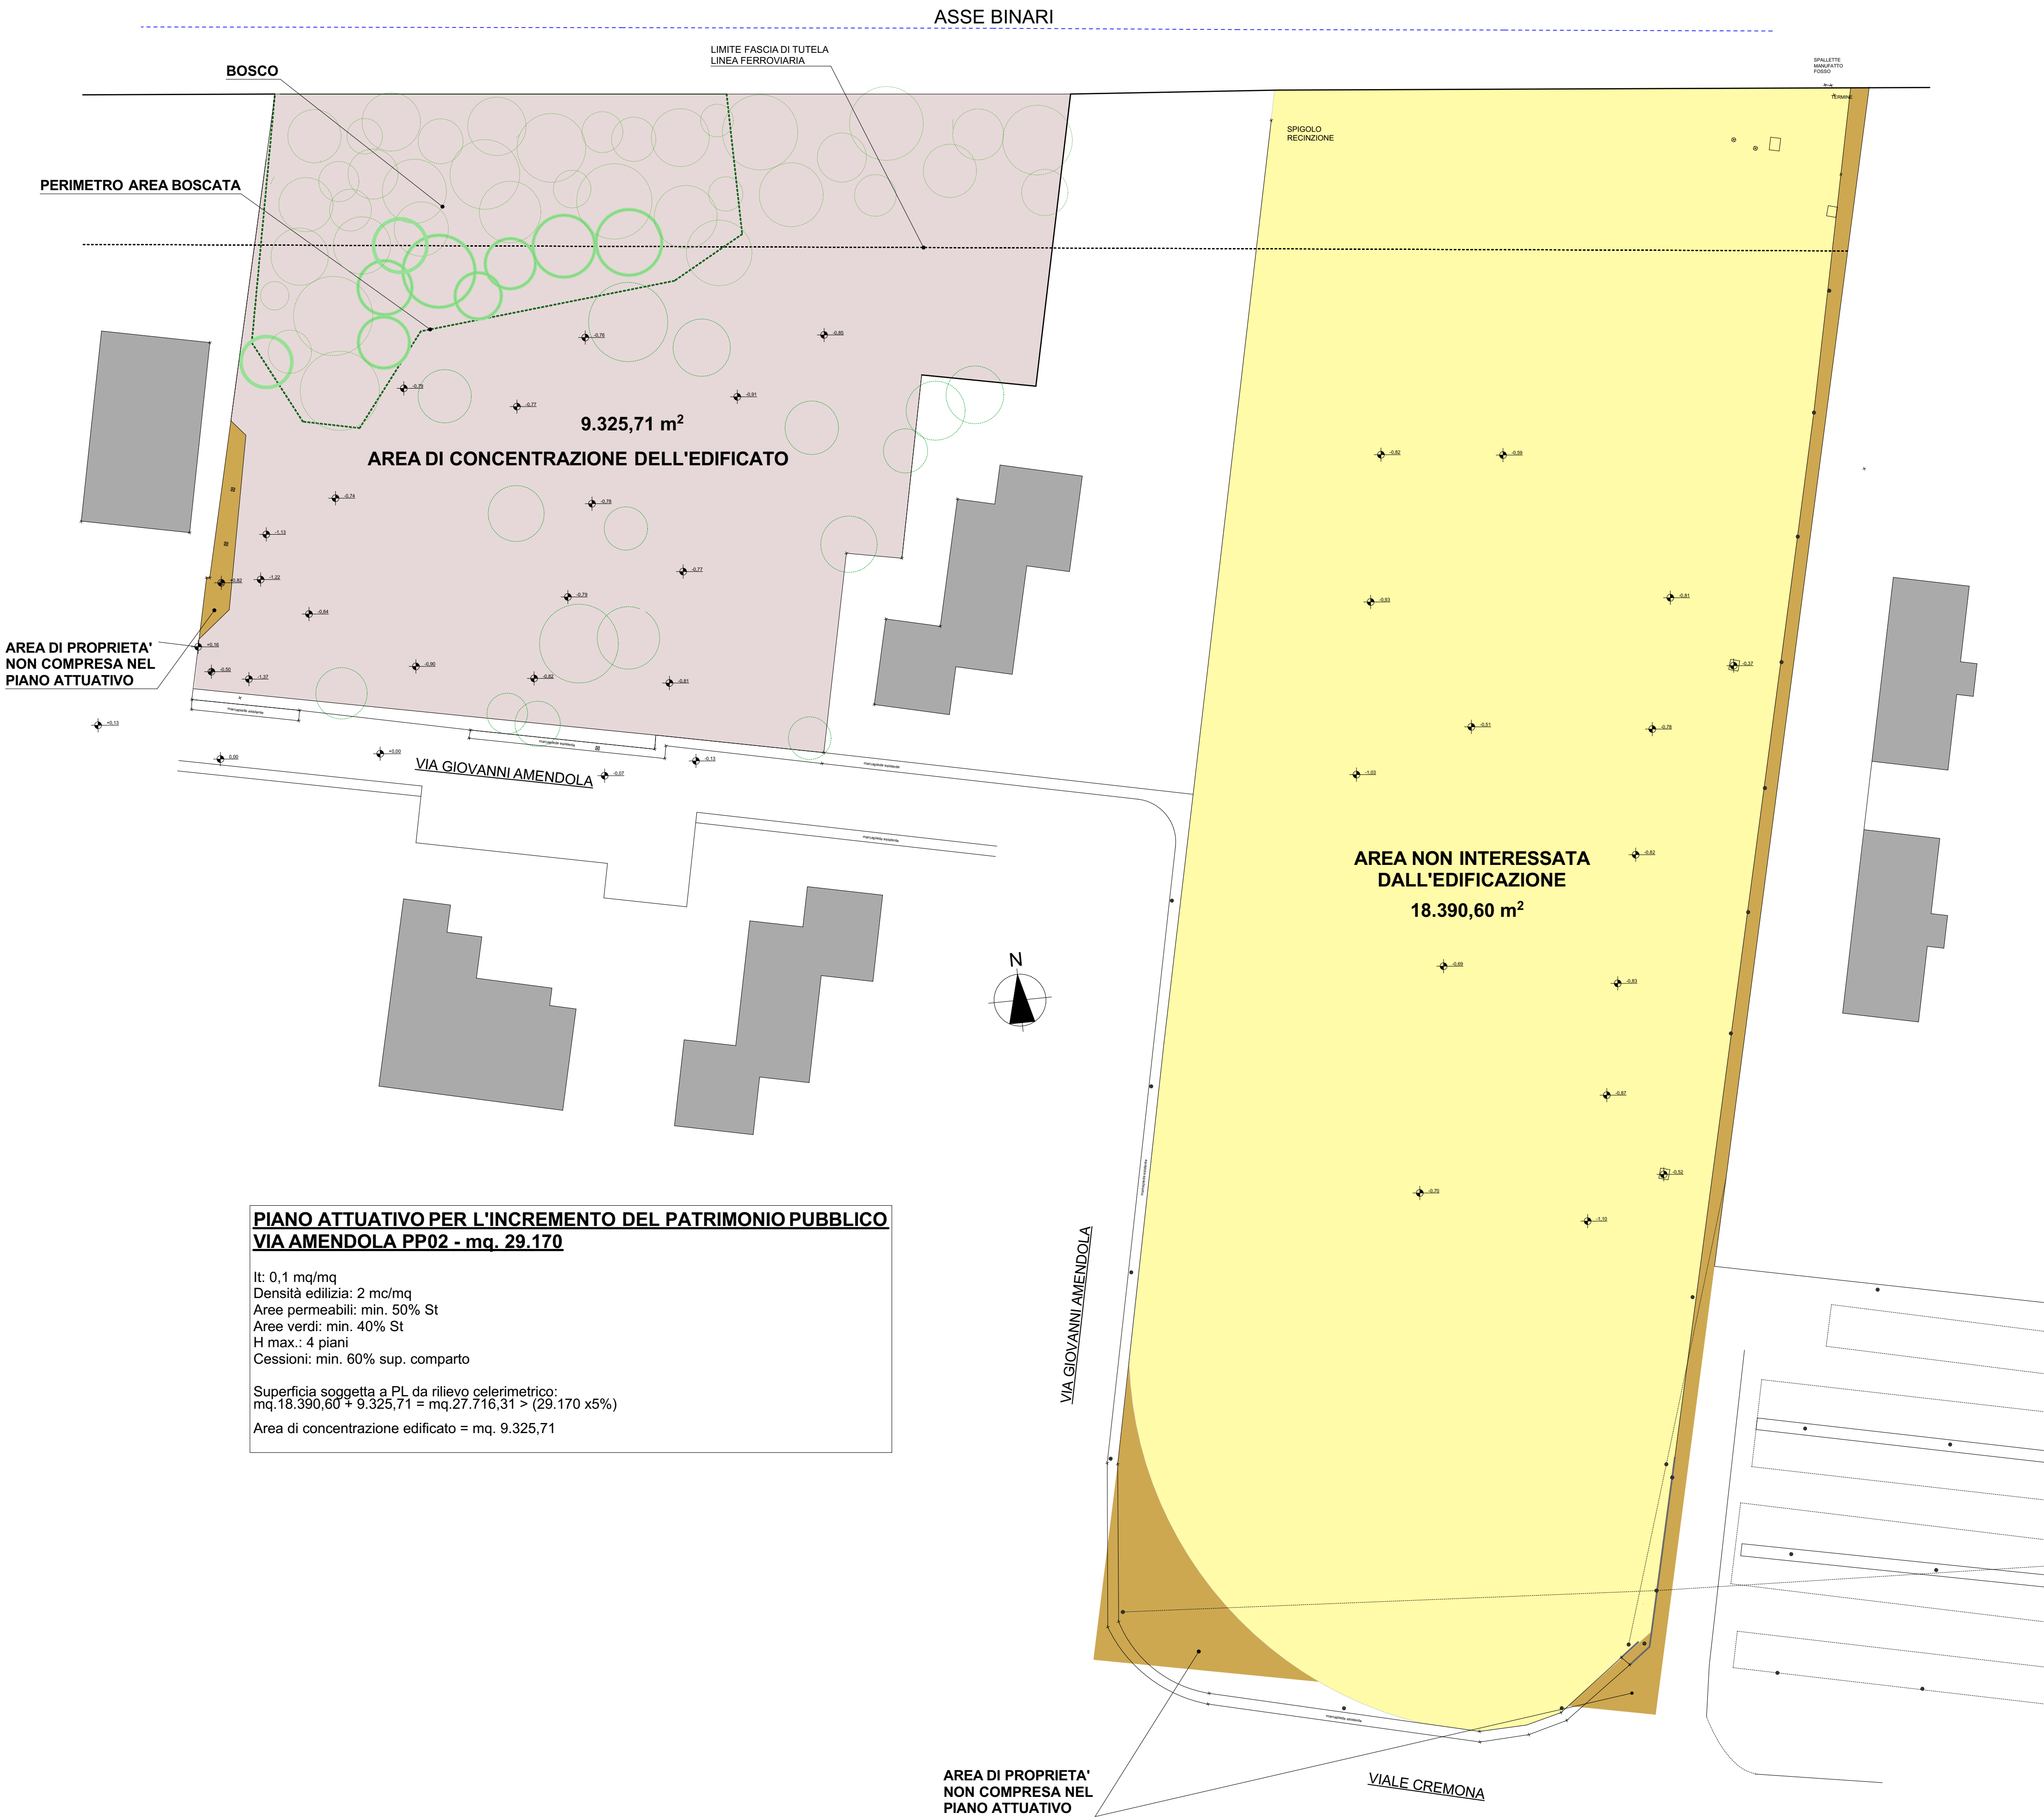

PIANO ATTUATIVO PER L'INCREMENTO DEL PATRIMONIO PUBBLICO
VIA AMENDOLA PP02 - mq. 29.170

It: 0,1 mq/mq
Densità edilizia: 2 mc/mq
Aree permeabili: min. 50% St
Aree verdi: min. 40% St
H max.: 4 piani
Cessioni: min. 60% sup. comparto

Superficie soggetta a PL da rilievo celerimetrico:
mq.18.390,60 + 9.325,71 = mq.27.716,31 > (29.170 x5%)
Area di concentrazione edificato = mq. 9.325,71

PROGETTISTA E D.L. ROBERTA STELLA ARCHITETTO Ufficio: Piazzetta Nuova n.3 - 27045 Casteggio PV Tel. e fax: 0321/90495 e-mail: stella.robetta@libero.it	COMMITTENTE PALLADIO IMMOBILIARE s.r.l. Via Belzagno n. 58 Trenzano (BS)	PROGETTO N. 216
		TAVOLA N. 02
	DESIGNAZIONE DELL'OPERA PIANO DI ATTUATIVO "VIA AMENDOLA PP 02" Via Amendola Pavia	DATA 08/02/2021 REV. 14/06/2021
TIMBRO E FIRMA	TAVOLA STATO DI FATTO: - Planimetria generale di Piano	SCALA 1/500