
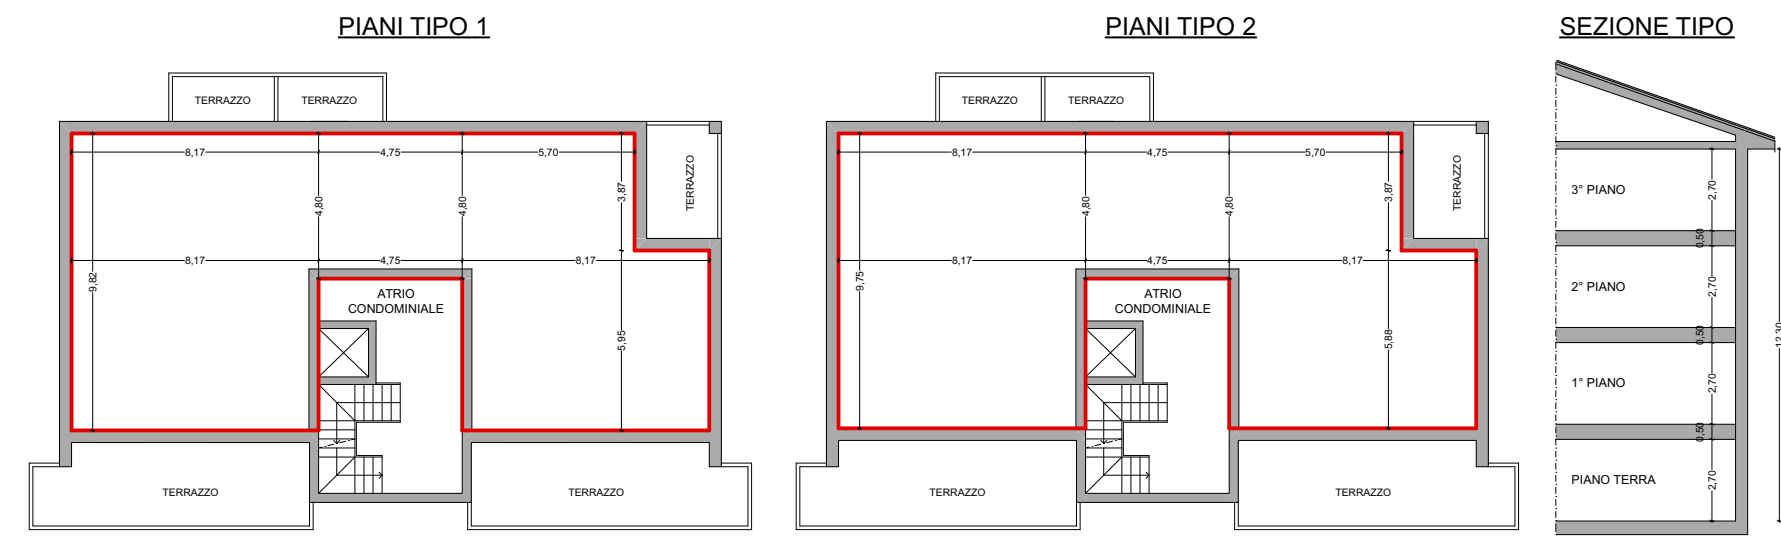


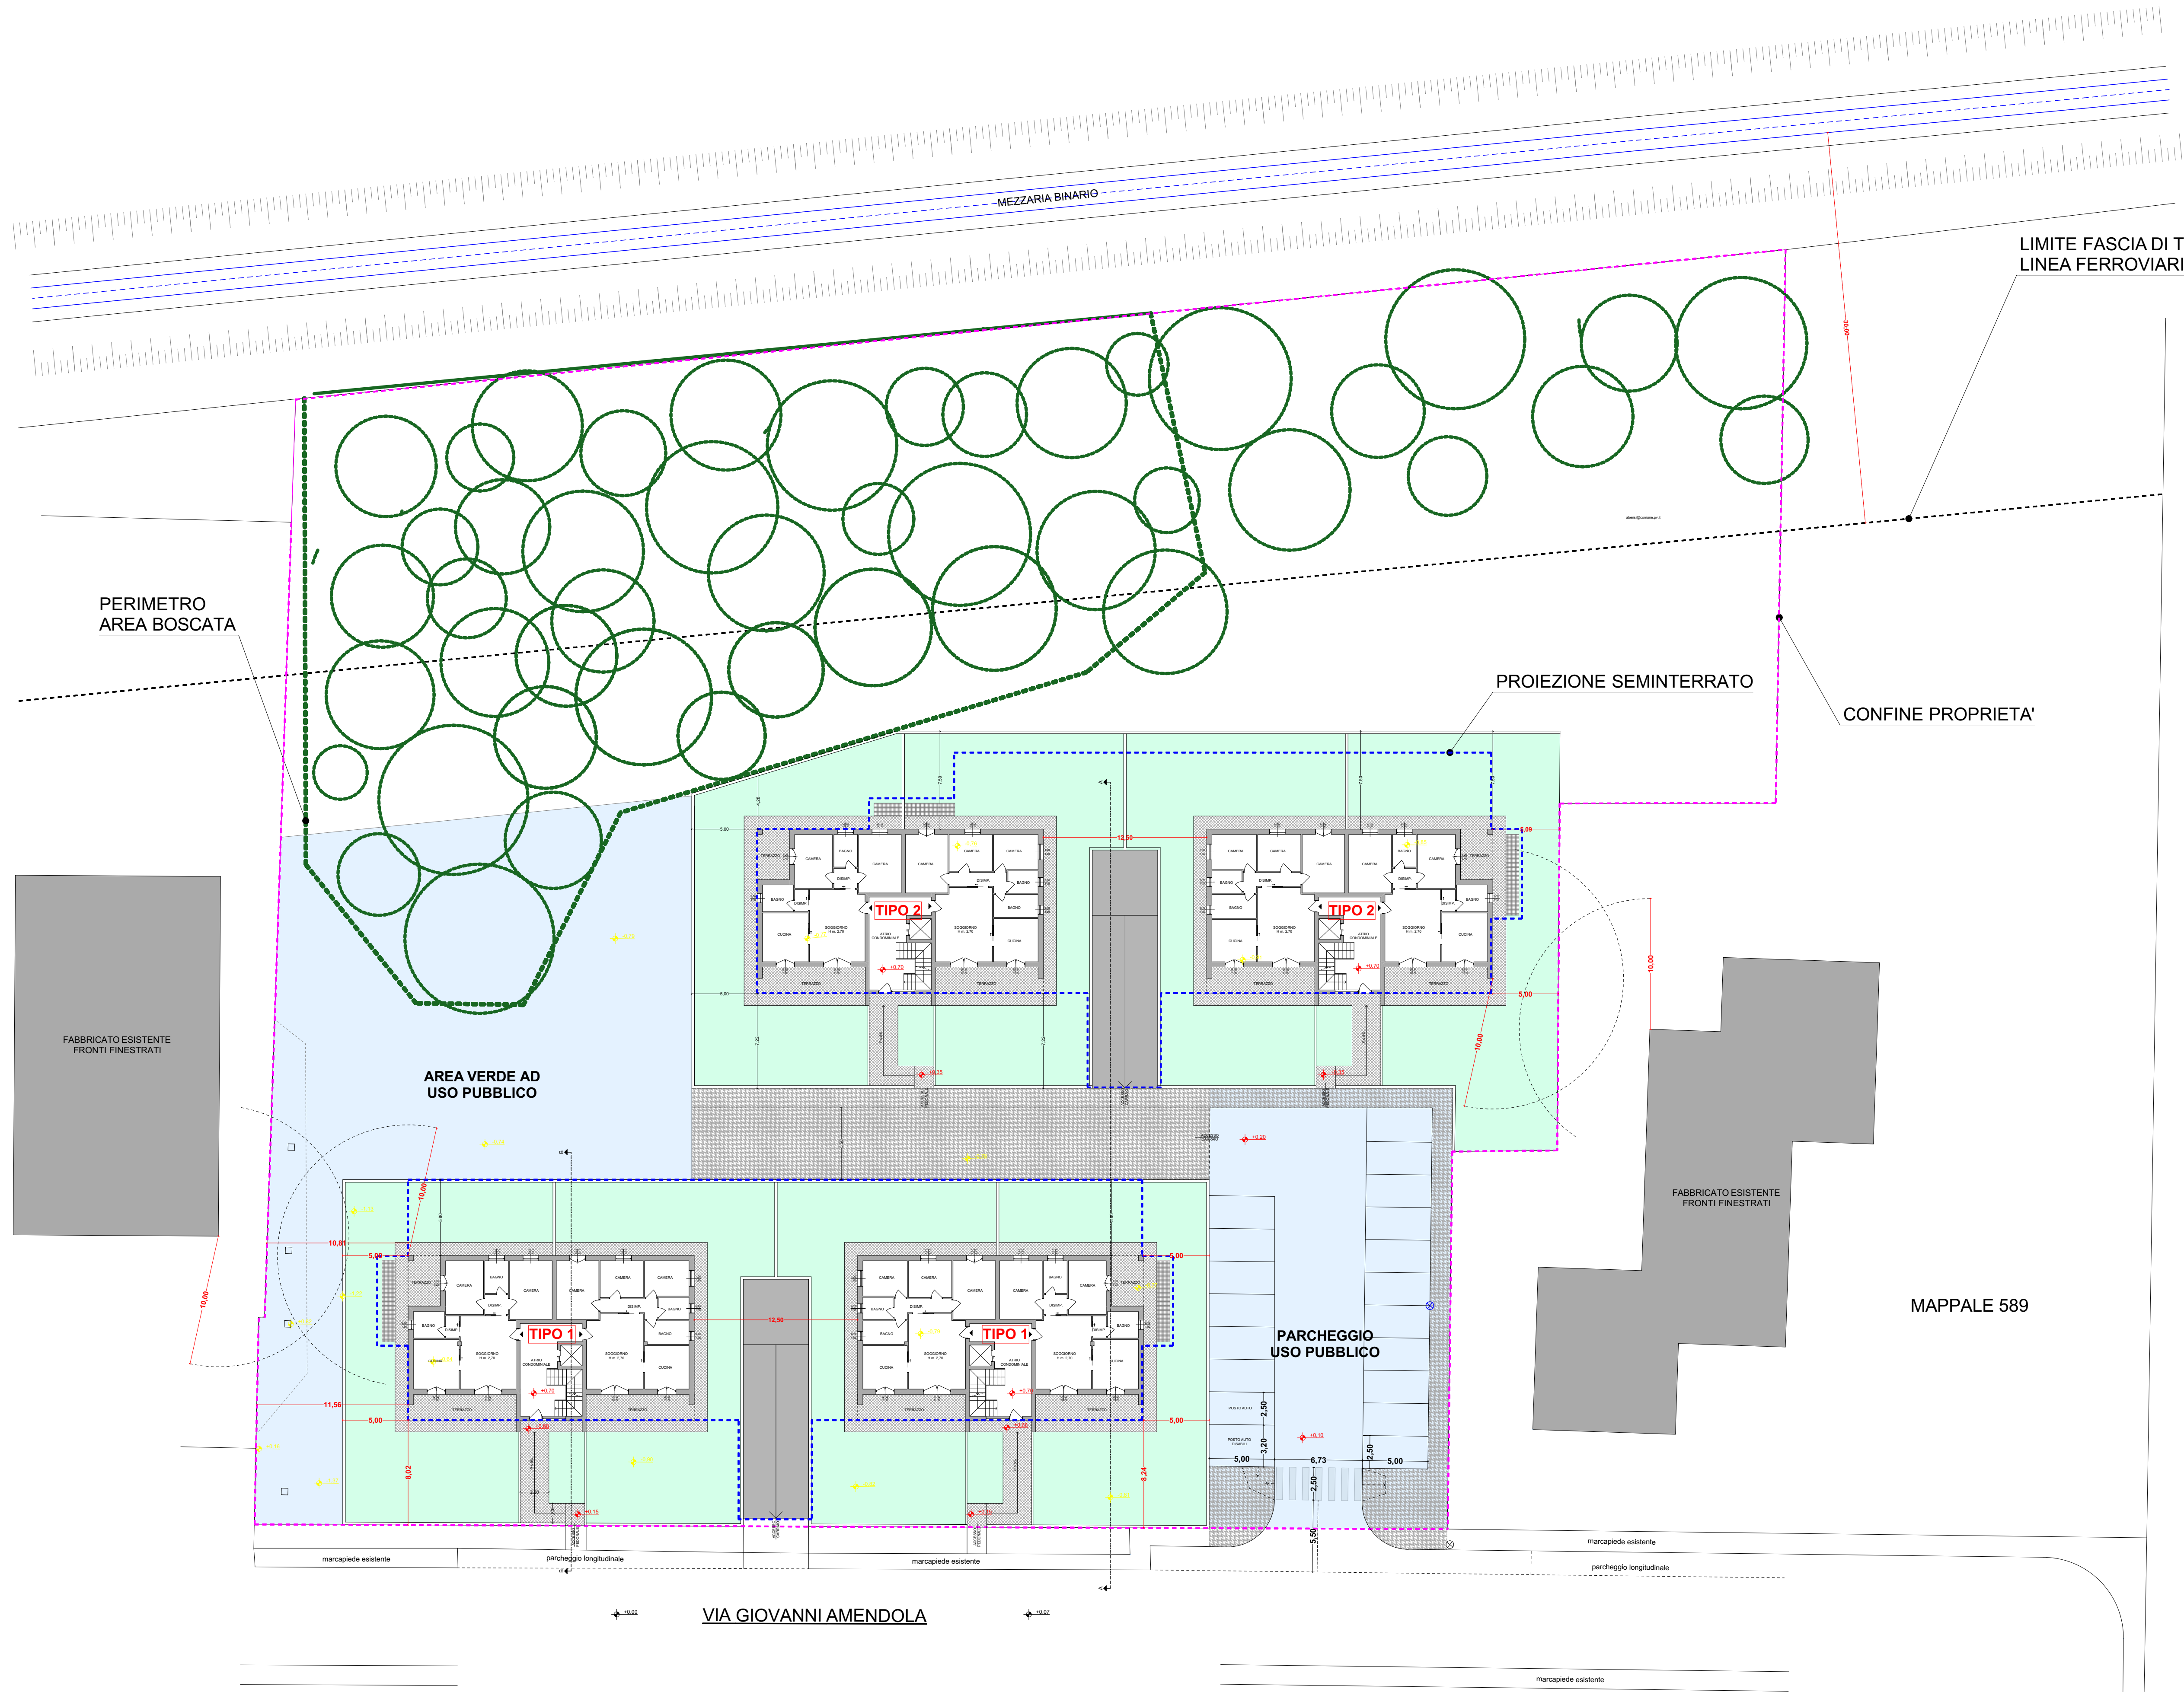

S.L.P. mq. 1.389,60
(8,17x5,95)+(5,70x3,87)+(4,75x4,80)+(8,17x9,82)= mq. 173,70
mq. 173,70 x n°4 piani x n°2 edifici = mq. 1.389,60

S.L.P. mq. 1.380,48
(8,17x5,88)+(5,70x3,87)+(4,75x4,80)+(8,17x9,75)= mq. 172,56
mq. 172,56 x n°4 piani x n°2 edifici = mq. 1.380,48

S.L.P. mq. 2.770,08
mq. (1.389,6 + 1.380,48) = mq. 2.770,08

VOLUME mc. 8.518,00
mq. (173,70+172,56) x H 12,30 x n. 2 = mc. 8.518,00

**PIANO ATTUATIVO PER L'INCREMENTO DEL PATRIMONIO PUBBLICO
VIA AMENDOLA PP02 - mq. 29.170**

It: 0,1 mq/mq
Densità edilizia: 2 mc/mq
Area permeabili: min. 50% St
Area verdi: min. 40% St
H max.: 4 piani
Cessioni: min. 60% sup. comparto

Superficie soggetta a PL da rilievo celerimetrico mq. 27.716,31
Cessioni = mq. 27.716,31 x 60% = mq. 16.629,78 < mq. 19.257
Cessioni interne piano attuativo mq. 18.390,60

Area verdi = mq. 27.716,31 x 40% = mq. 11.086,52 < mq. 24.236,75
Areae permeabili = mq. 27.800 x 50% = mq. 13.900,15 < mq. 24.236,75

S.L.P. = mq. 27.716,30 x 0,1 mq/mq = mq. 2.771,63 > mq. 2.770,08
Calcolata ai sensi dell'art. 10 L.R. 38/2015

H = 4 piani fuori terra
Volume = mc. 8.518,00

Zona concentrazione edificato = mq. 9.325,71
Densità 0,913 mc/mq < 2 mc/mq

VERIFICA PARCHEGGI PRIVATI
mq. 8.414,12 x 1 mq/10mc = mq. 841,41 < 1531,32
mq. 2.770,08 / 3,3 mq = mq. 839,42 < 1531,32
n° 40 u.l. residenziali > n° 42 posti auto

n°	larghezza	lunghezza	superficie
1	5,34	5,76	30,55
