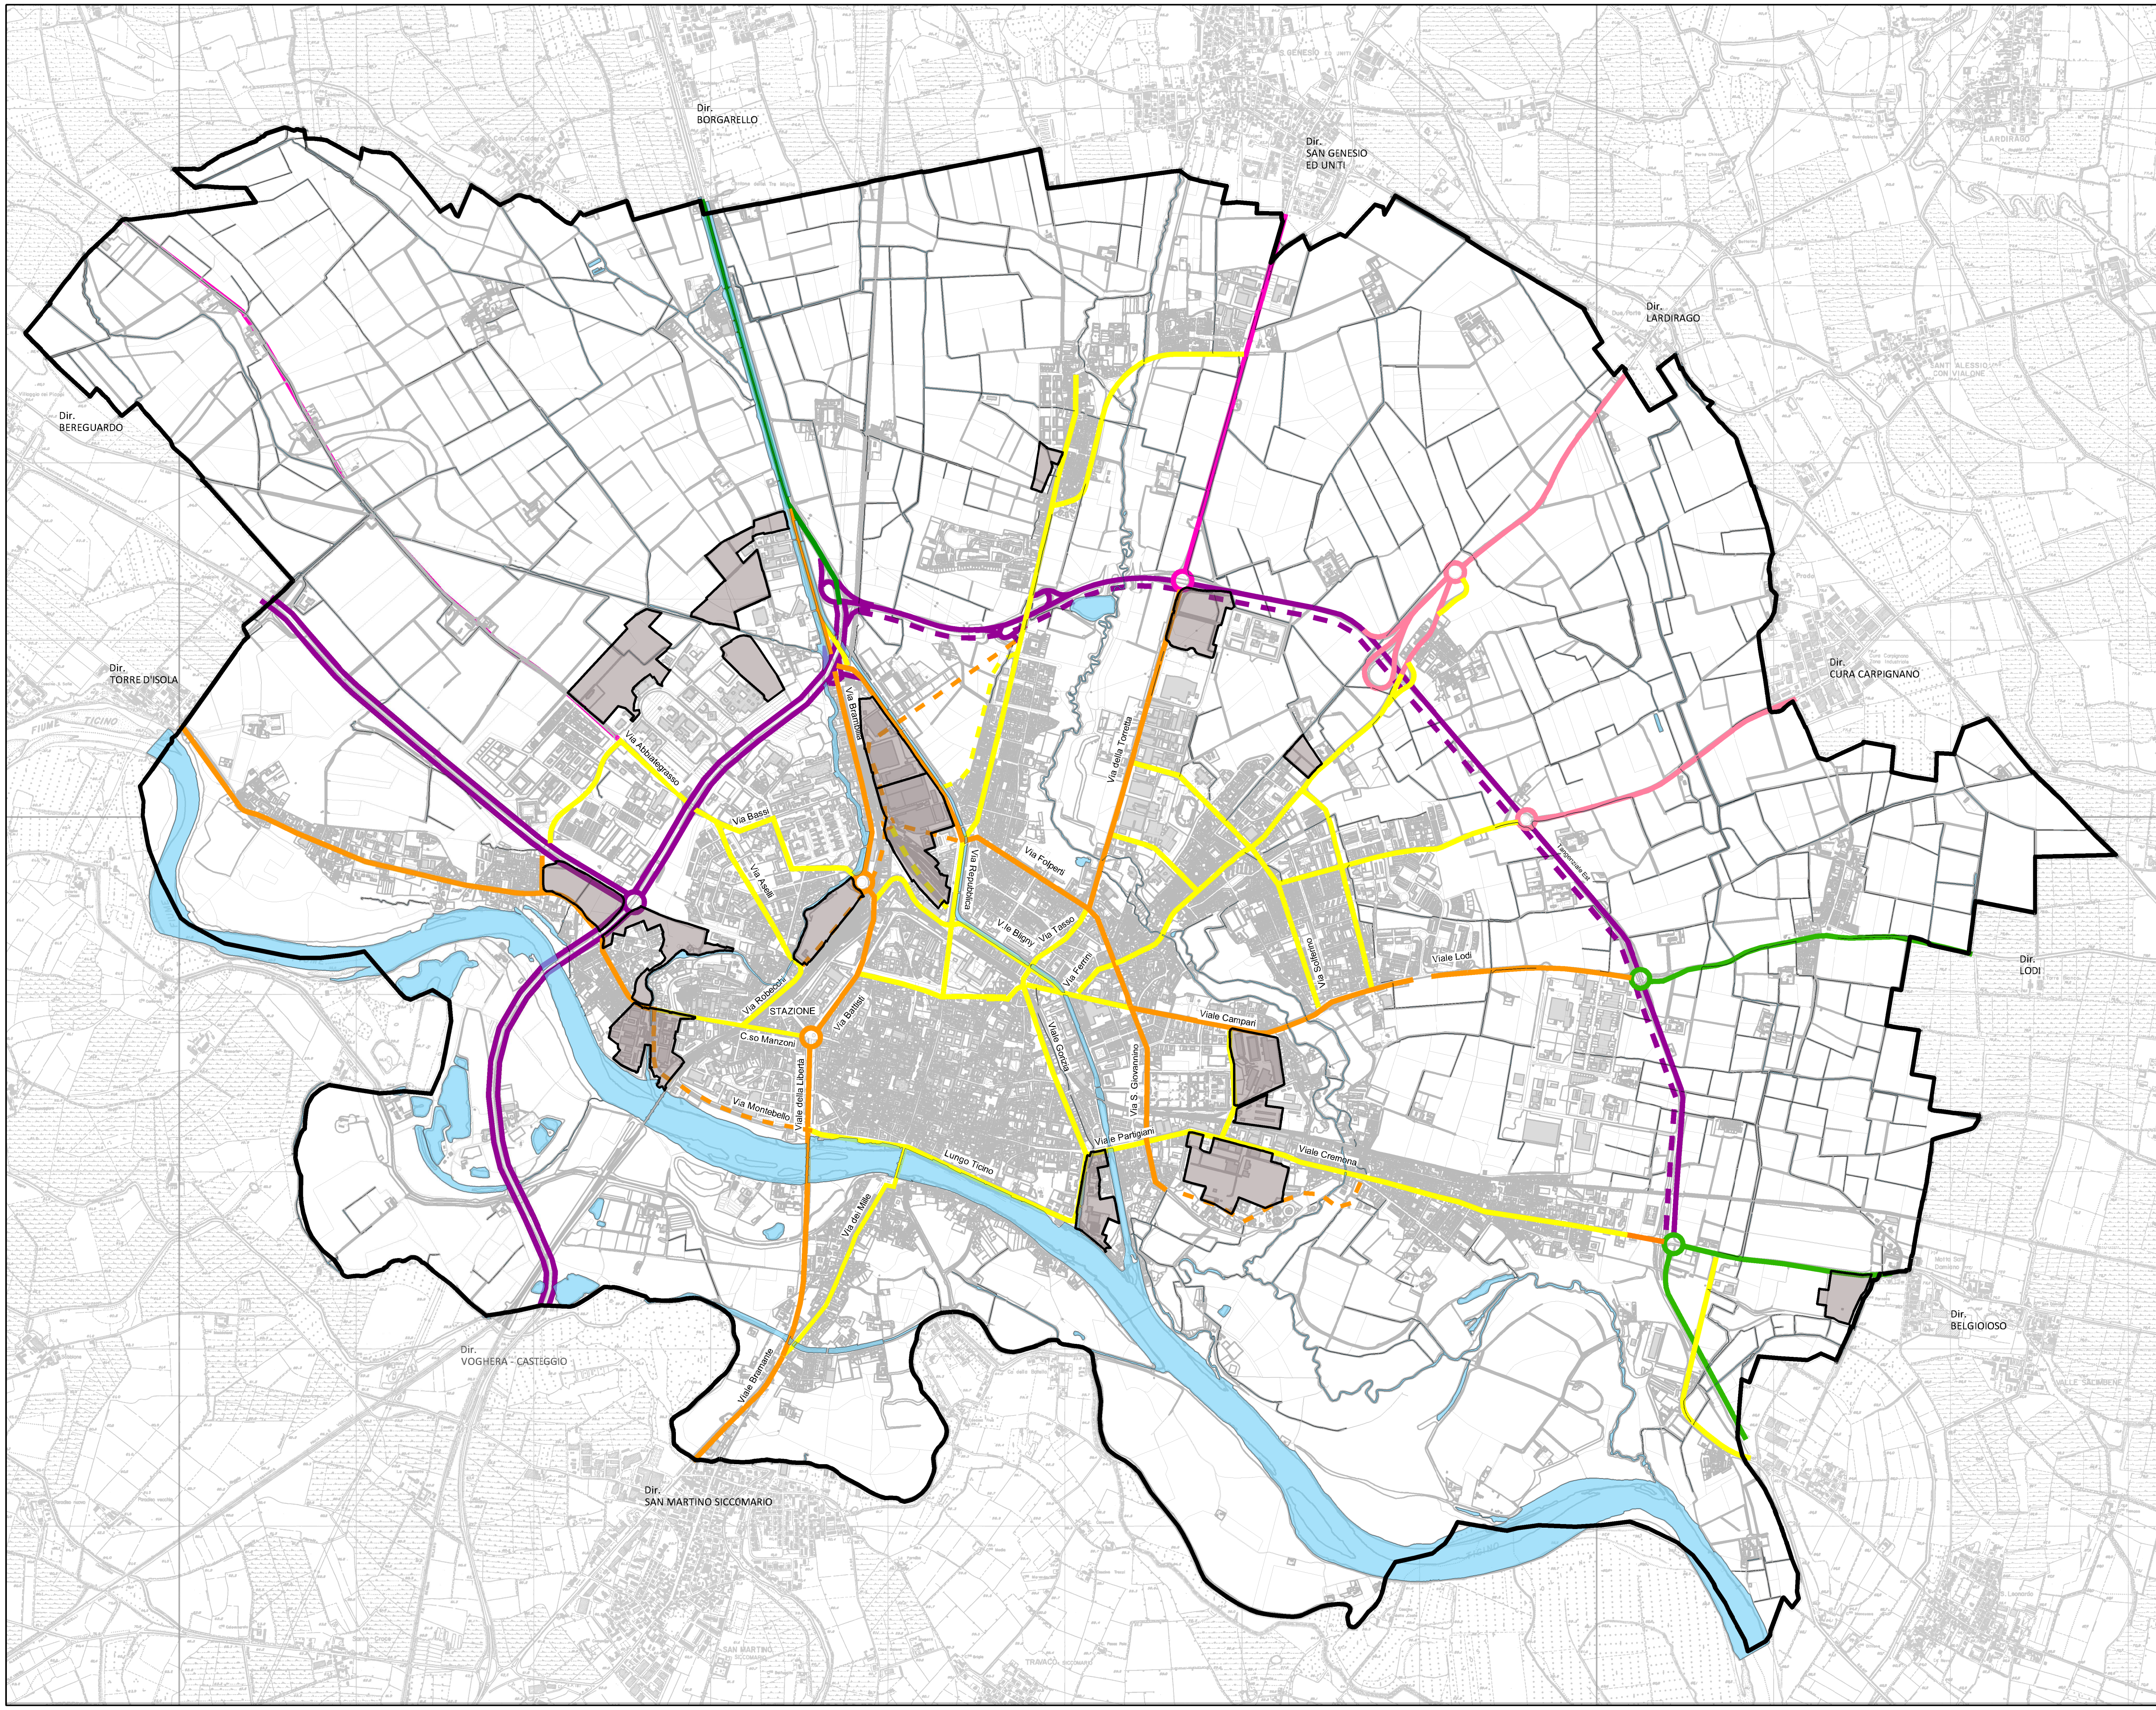

LEGENDA

- Autostrada esistente
- Autostrada prevista
- Strada di interesse regionale R1
- Strada di interesse regionale R2
- Strada interquartiere
- Strada di interesse provinciale P1
- Strada di interesse provinciale P2
- Strada urbana di quartiere esistente
- Strada urbana di quartiere proposta
- Strada locale interzonale esistente
- Strada locale interzonale proposta
- Aree si trasformazione

A Autostrade
B Strade extraurbane principali
C Strade extraurbane secondarie
D Strade urbane di scorrimento
E Strade urbane di quartiere
F Strade locali

LIVELLO DI RETE	CLASSE FUNZIONALE REGIONALE	CLASSI STRADALI DA CODICE DELLA STRADA (art. 2 comma 2 D.Lgs 285/ 92)	
		In ambito extraurbano	In ambito urbano
Rete primaria	Autostrade	Autostrada - A	Autostrada - A
	Strada di interesse regionale di primo livello - R1	Extraurbana principale - B	Urbana di scorrimento - D
Rete principale	Strada di interesse regionale di primo livello - R1	Extraurbana principale - B Extraurbana secondaria - C	Urbana di scorrimento - D
	Strada di interesse regionale di secondo livello - R2	Extraurbana principale - B Extraurbana secondaria - C	Urbana di scorrimento - D
Rete secondaria	Strada di interesse provinciale di primo livello - P1	Extraurbana secondaria - C	Urbana di quartiere - E
	Strada di interesse provinciale di secondo livello - P2	Extraurbana secondaria - C	Urbana di quartiere - E
Rete locale	Strada di interesse locale - L	Extraurbana locale - F	Urbana di quartiere - E Urbana locale - F

COMUNE DI PAVIA

Assessorato al Territorio,Urbanistica ed Edilizia Privata

PIANO DI GOVERNO DEL TERRITORIO

PIANO DEI SERVIZI

Adozione con Delibea di Consiglio Comunale n. 60 del 20/112/2012
Approvazione con Delibera di Consiglio Comunale n. 33 dell 15/07/2013

Classificazione delle strade
ai sensi del D.Lgs 285/ 1992 e della DGR VII/ 19709 del 3 dicembre 2004

TAV. n PDS 02	Data	Sindaco	Alessandro Cattaneo
		Assessore per l'adozione	Fabrizio Fracassi
		Assessore per l'approvazione	Marco Bellaviti
		Segretario Generale	Dott. Pietro Paolo Mileti
Foglio n.	Scala 1:10.000	Dirigente Responsabile Unico del Procedimento	Ing. Francesco Grecchi

GRUPPO DI LAVORO
Coordinamento: Ing. Valentina Dalmanzio

Ing. Alessandra Ambrogi,Geom. Luca Brambilla, Dott.ssa Elisa Brendoise, Arch. Armanda Bruschi, Arch. Paolo Caren ia, P.I. Massimo Codecasa, Arch. Clelia Cozzolino, Ingg. Luca Galandra, Ing. Alberto Lanati, Arch. Matteo Ricotti, Arch. Sara Rognoni

Con il contributo tecnicodi: Geom. Angela Consuelo Borlini, Geom. Missimo Peveri, Geom. Valter Ottini, Geom. Pao ola Savio
Con la collaborazione di: Rag. Angela Bertoni, Sig.ra Marina Bolognesi, Sig.ra Luigia Ferdinandi