


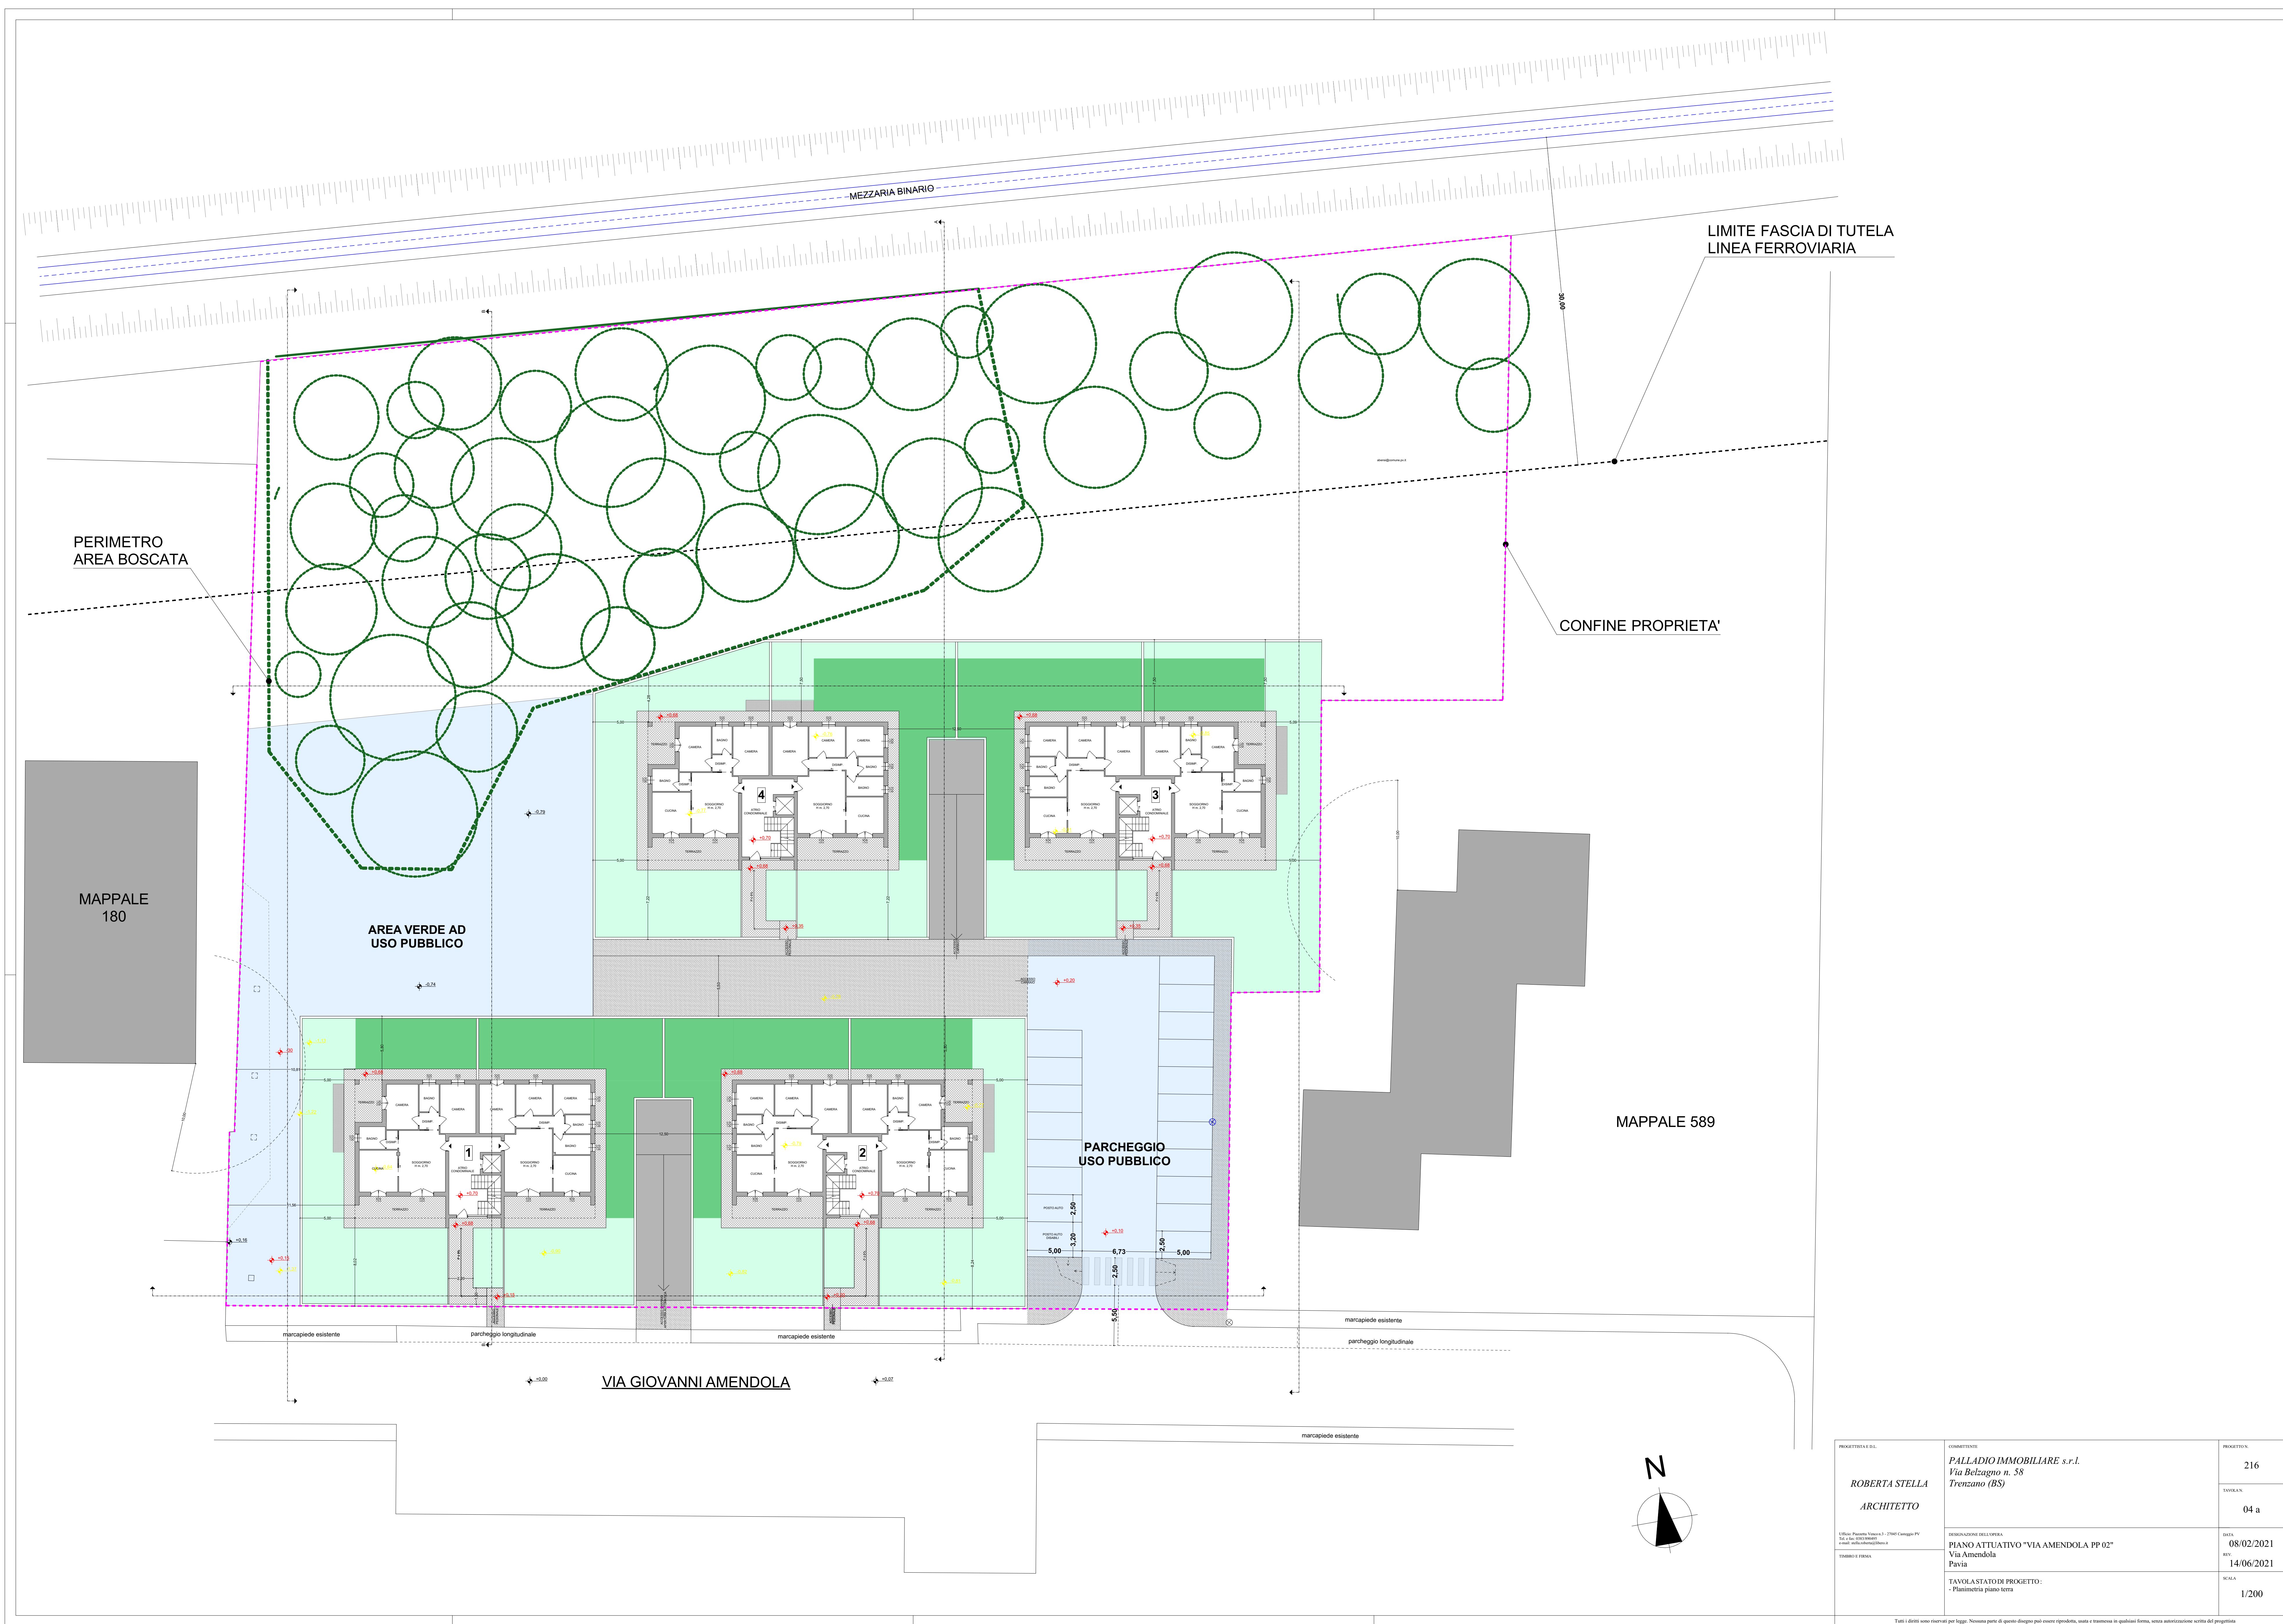

PROGETTO DI ROBERTA STELLA ARCHITETTO	COMITENTE PALLADIO IMMOBILIARE s.r.l. Via Belgio n. 58 Trenzano (BS)	PROGETTO 216
		DATA 04 a
		DATA 08/02/2021

Tutti i diritti sono riservati per legge. Nessuna parte di questo disegno può essere riprodotta, senza permesso scritto del progettista.