




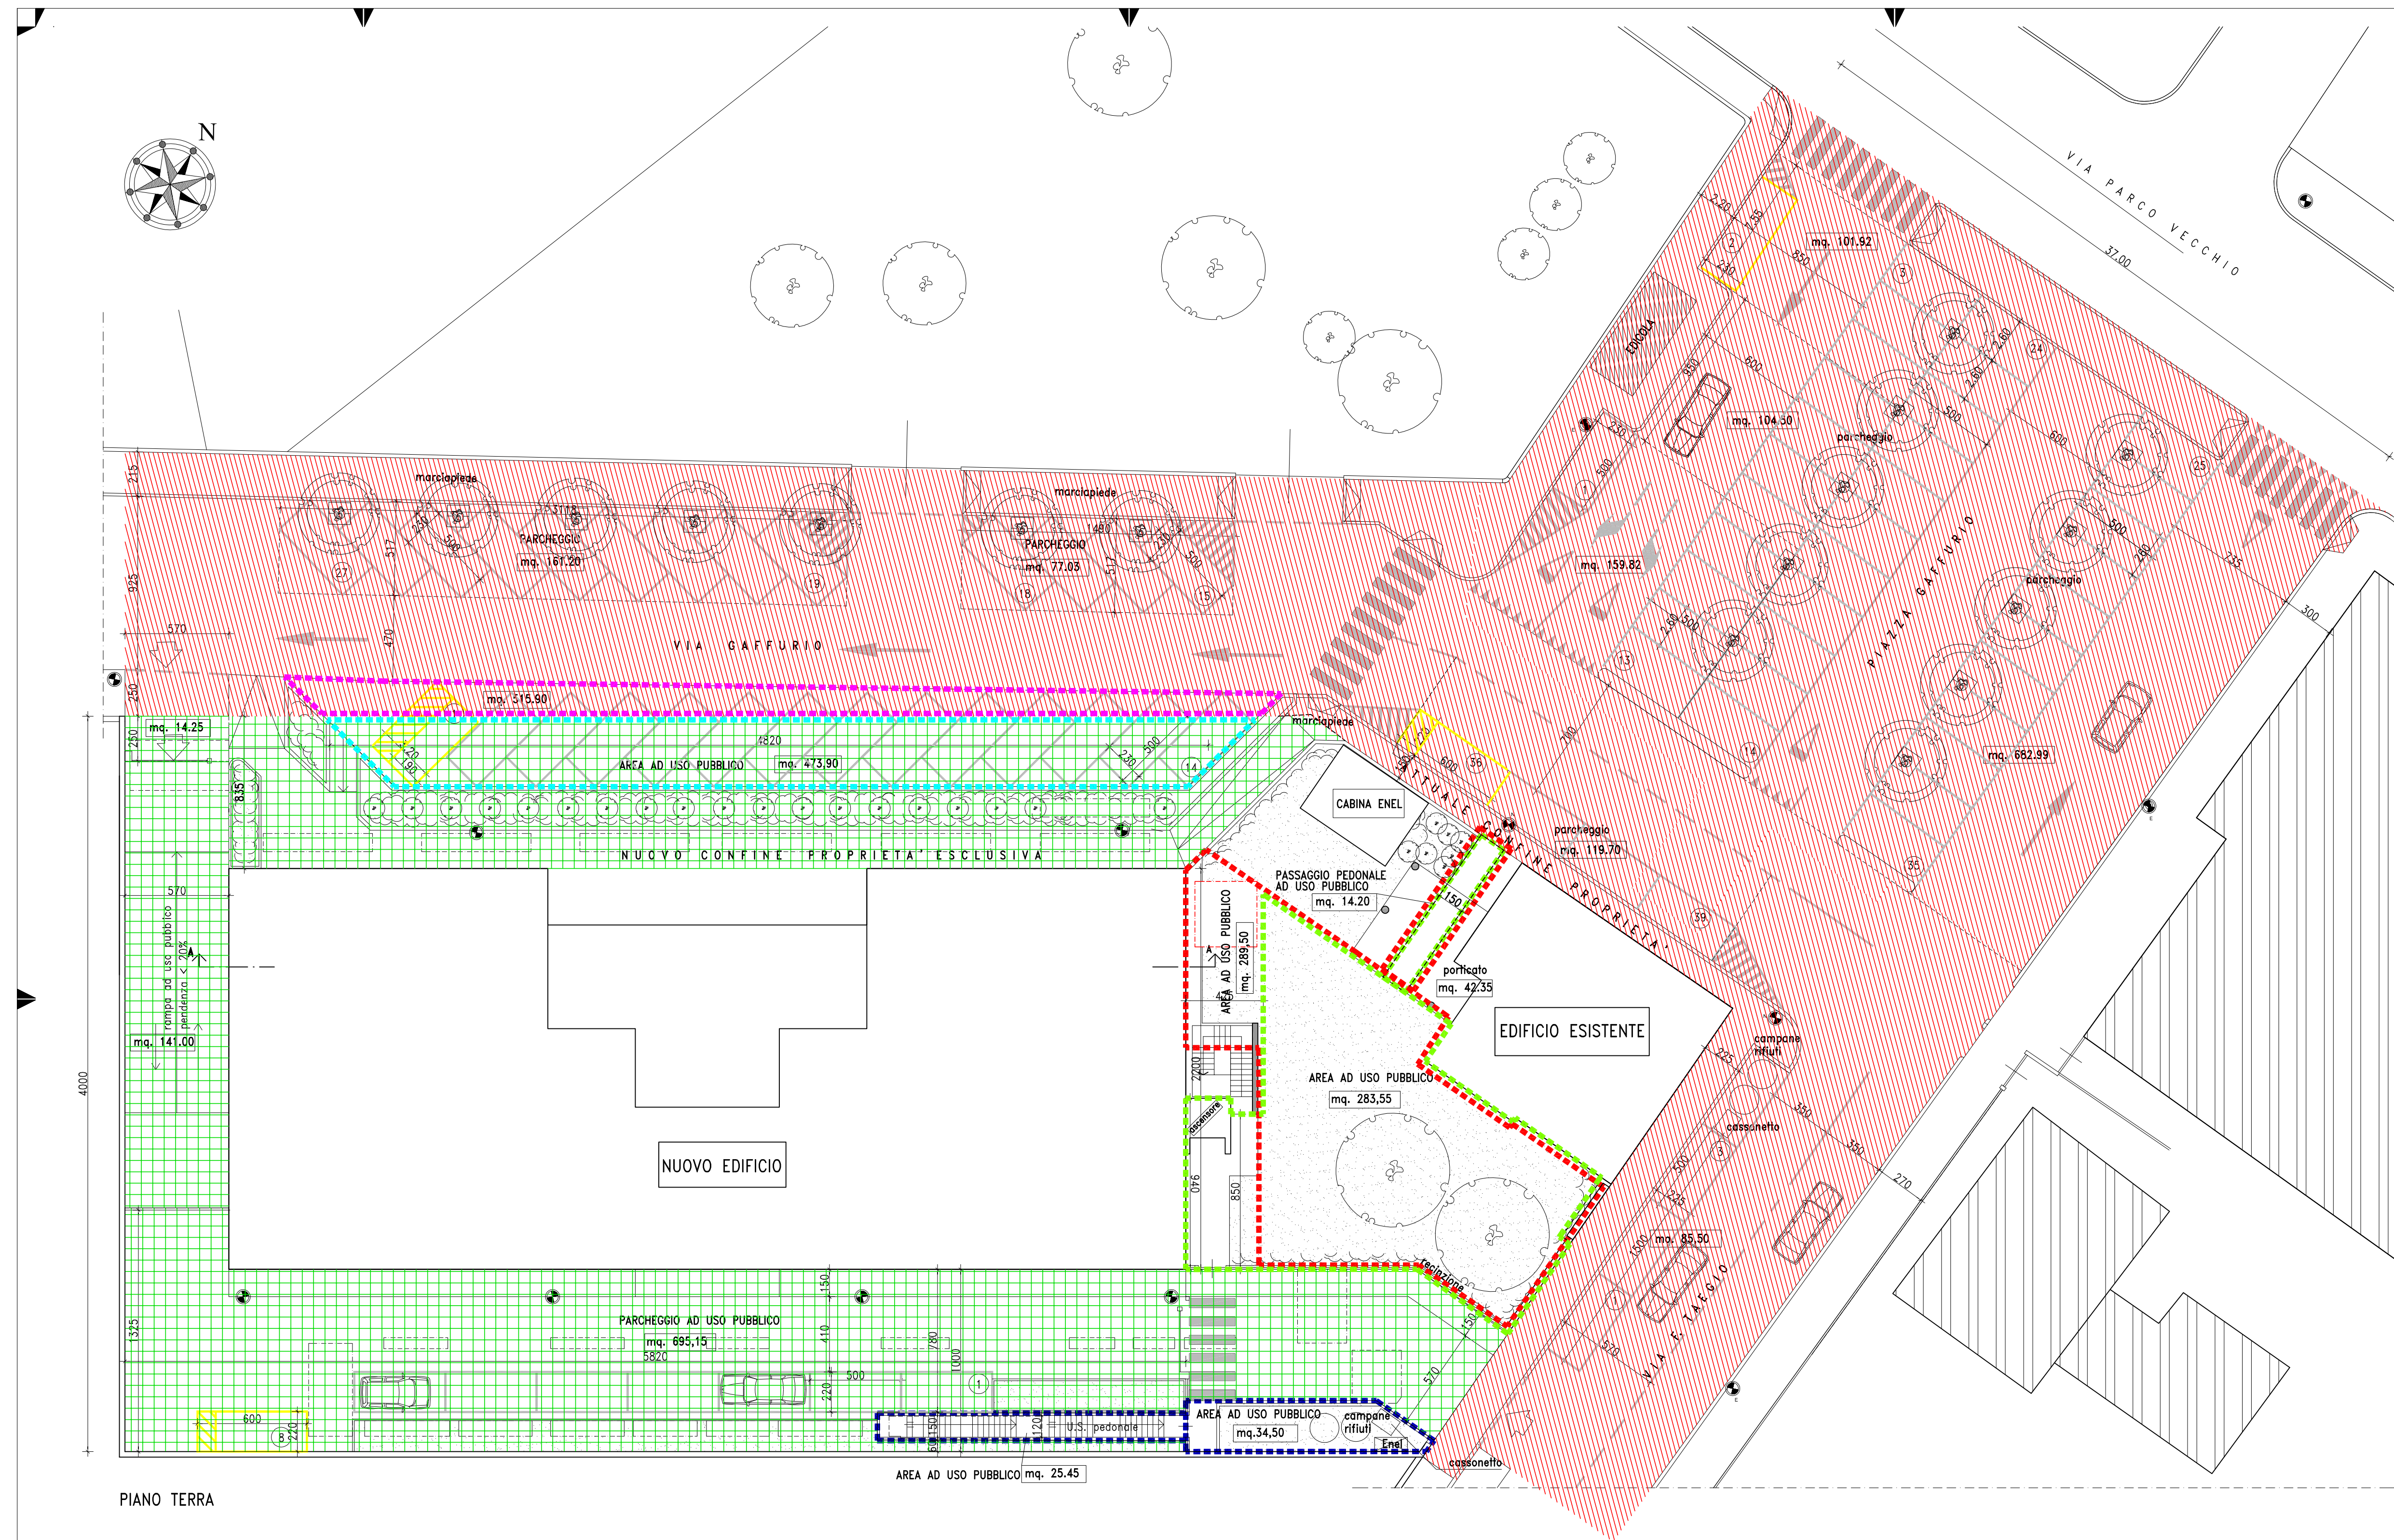

PIANO TERRA

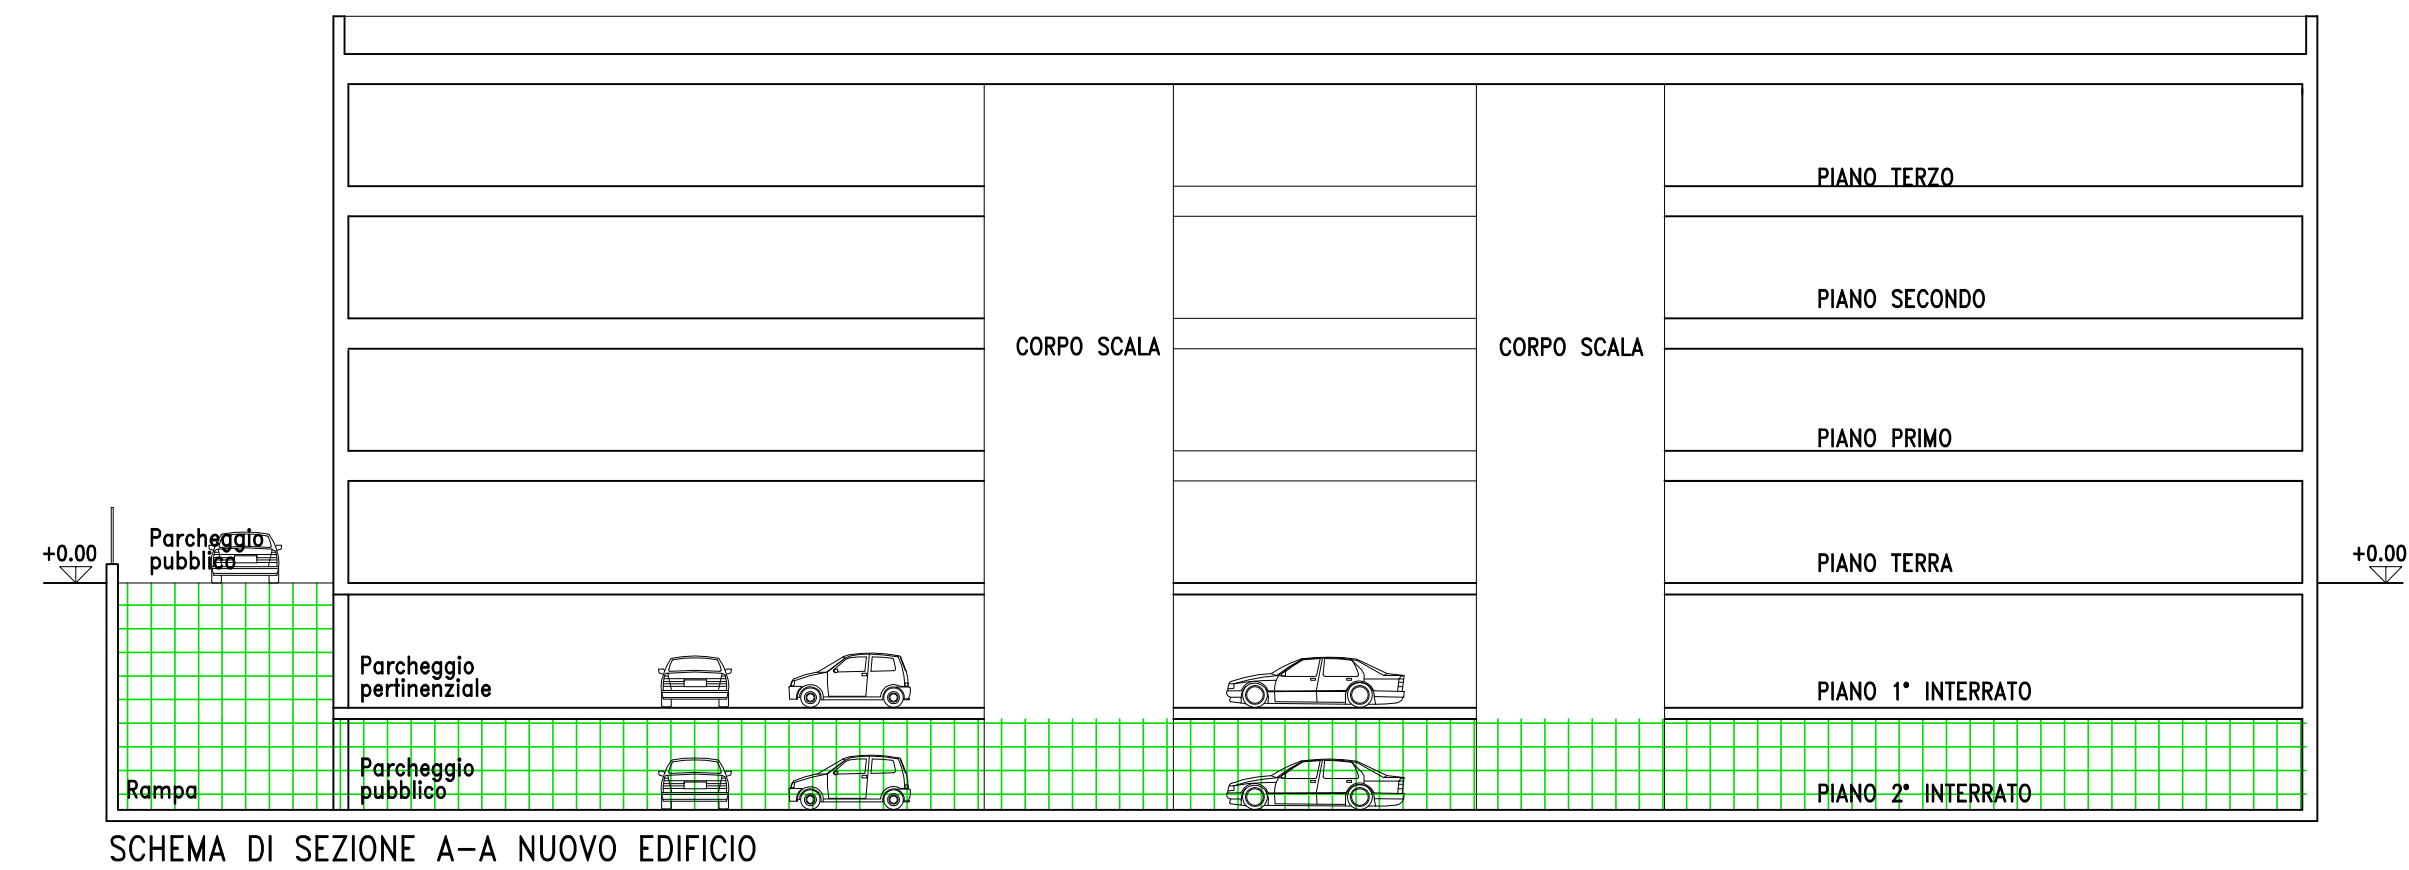

SCHEMA DI SEZIONE A-A NUOVO EDIFICIO

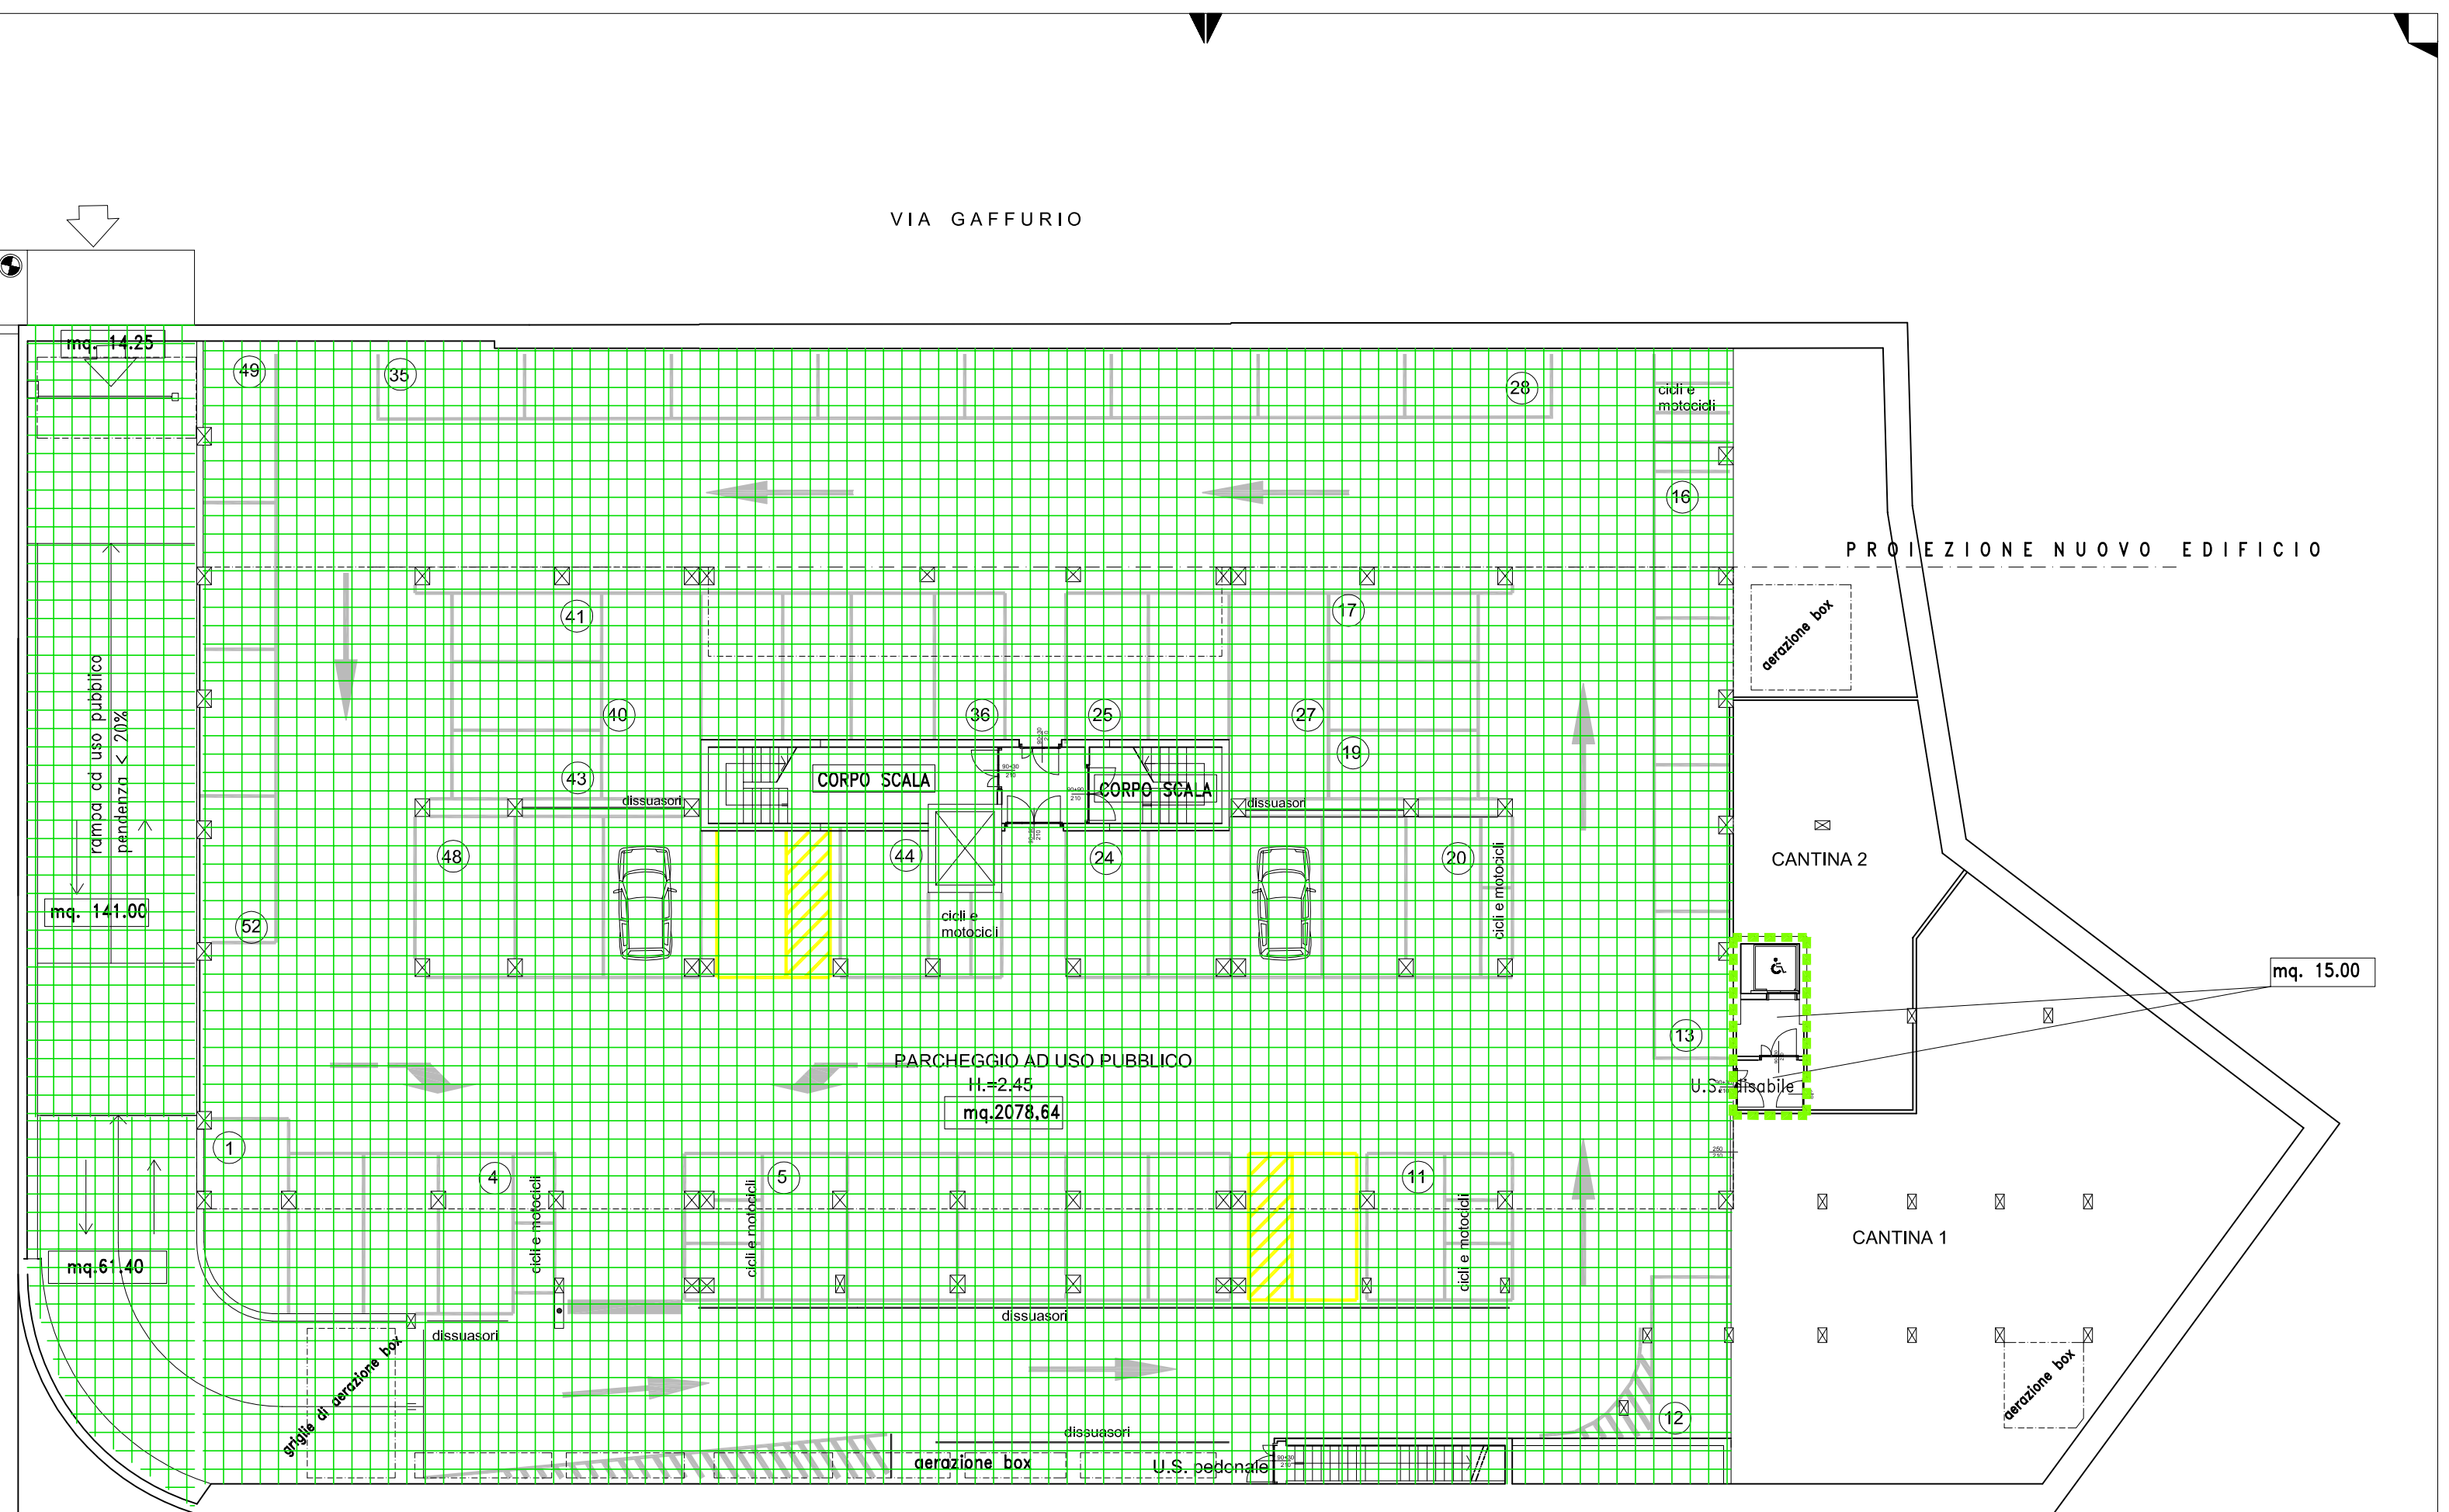

PIANO SECONDO INTERRATO

LEGENDA

- URBANIZZAZIONI PRIMARIE
- PARCHEGGIO ASSERVITO AD USO PUBBLICO MQ. 3464,34 (14,25+141,00+61,40+2078,64+695,15+473,90) Conv.n.124774 del 19.09.2008
- AREA ASSERVITA AD USO PUBBLICO MQ. 59,95 (25,45+34,50) Conv.n.124774 del 19.09.2008
- AREA ASSERVITA AD USO PUBBLICO MQ. 303,70 (289,50+14,20) Conv.n.124774 del 19.09.2008
- AREA DA ASSERVIRE AD USO PUBBLICO MQ. 312,75 (283,55+14,20+15,00)
- AREA PARCHEGGIO MQ. 183
- AREA PARCHEGGIO MQ. 86

LA PROPRIETA'

IL PROGETTISTA

b
o
r
g
o
c
a
l
v
e
n
z
a
n
o
6

architettura

claudia marchetti
architetto

proprietà: IMMOBILIARE SAN LUIGI S.R.L.

progetto: Recupero area Ex Centrale del Latte
P.zza Gaffurio, 1 - PAVIA -
VARIANTE AL PROGETTO CONVENZIONATO
(conv. n.113420 del 22.10.2004 e n.124774 del 19.09.2008)

titolo: URBANIZZAZIONI PRIMARIE E AREE VINCOLATE AD USO PUBBLICO

scale: 1:200

data: maggio 2016

n° 3

viale bilgny 65a - 27100 pavlo - email studio@borgocavalzano05.it