



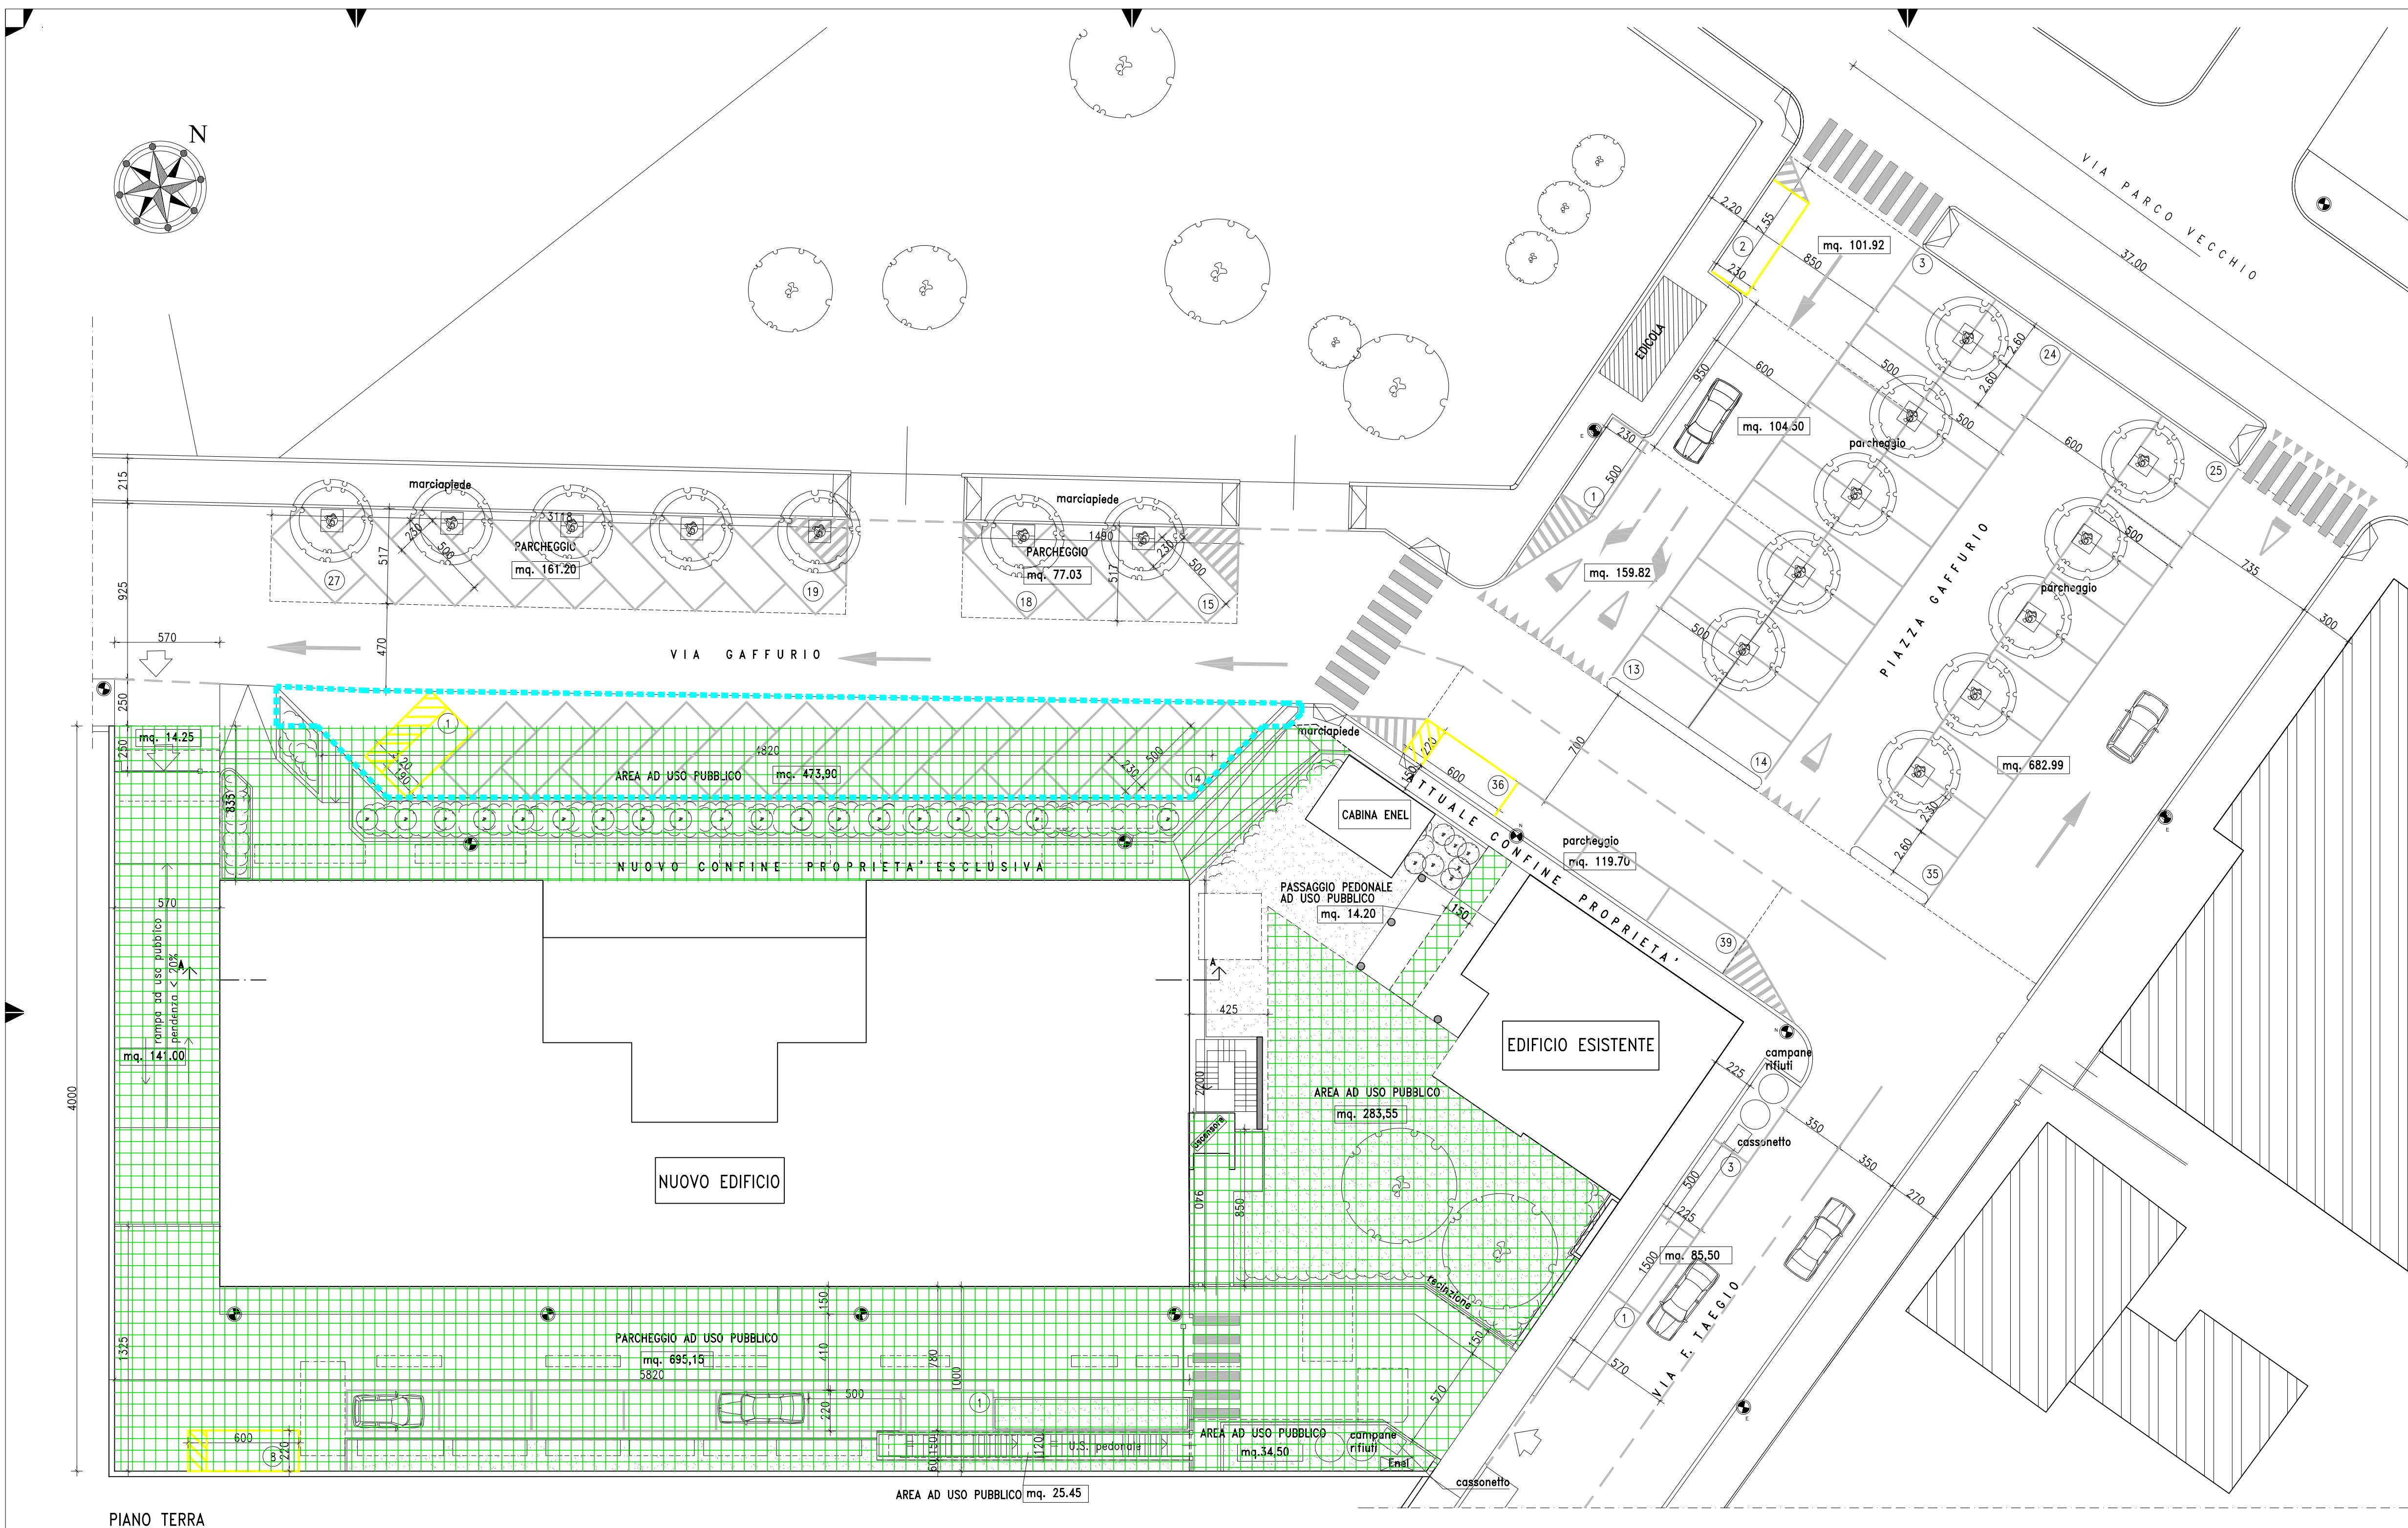


PIANO TERRA

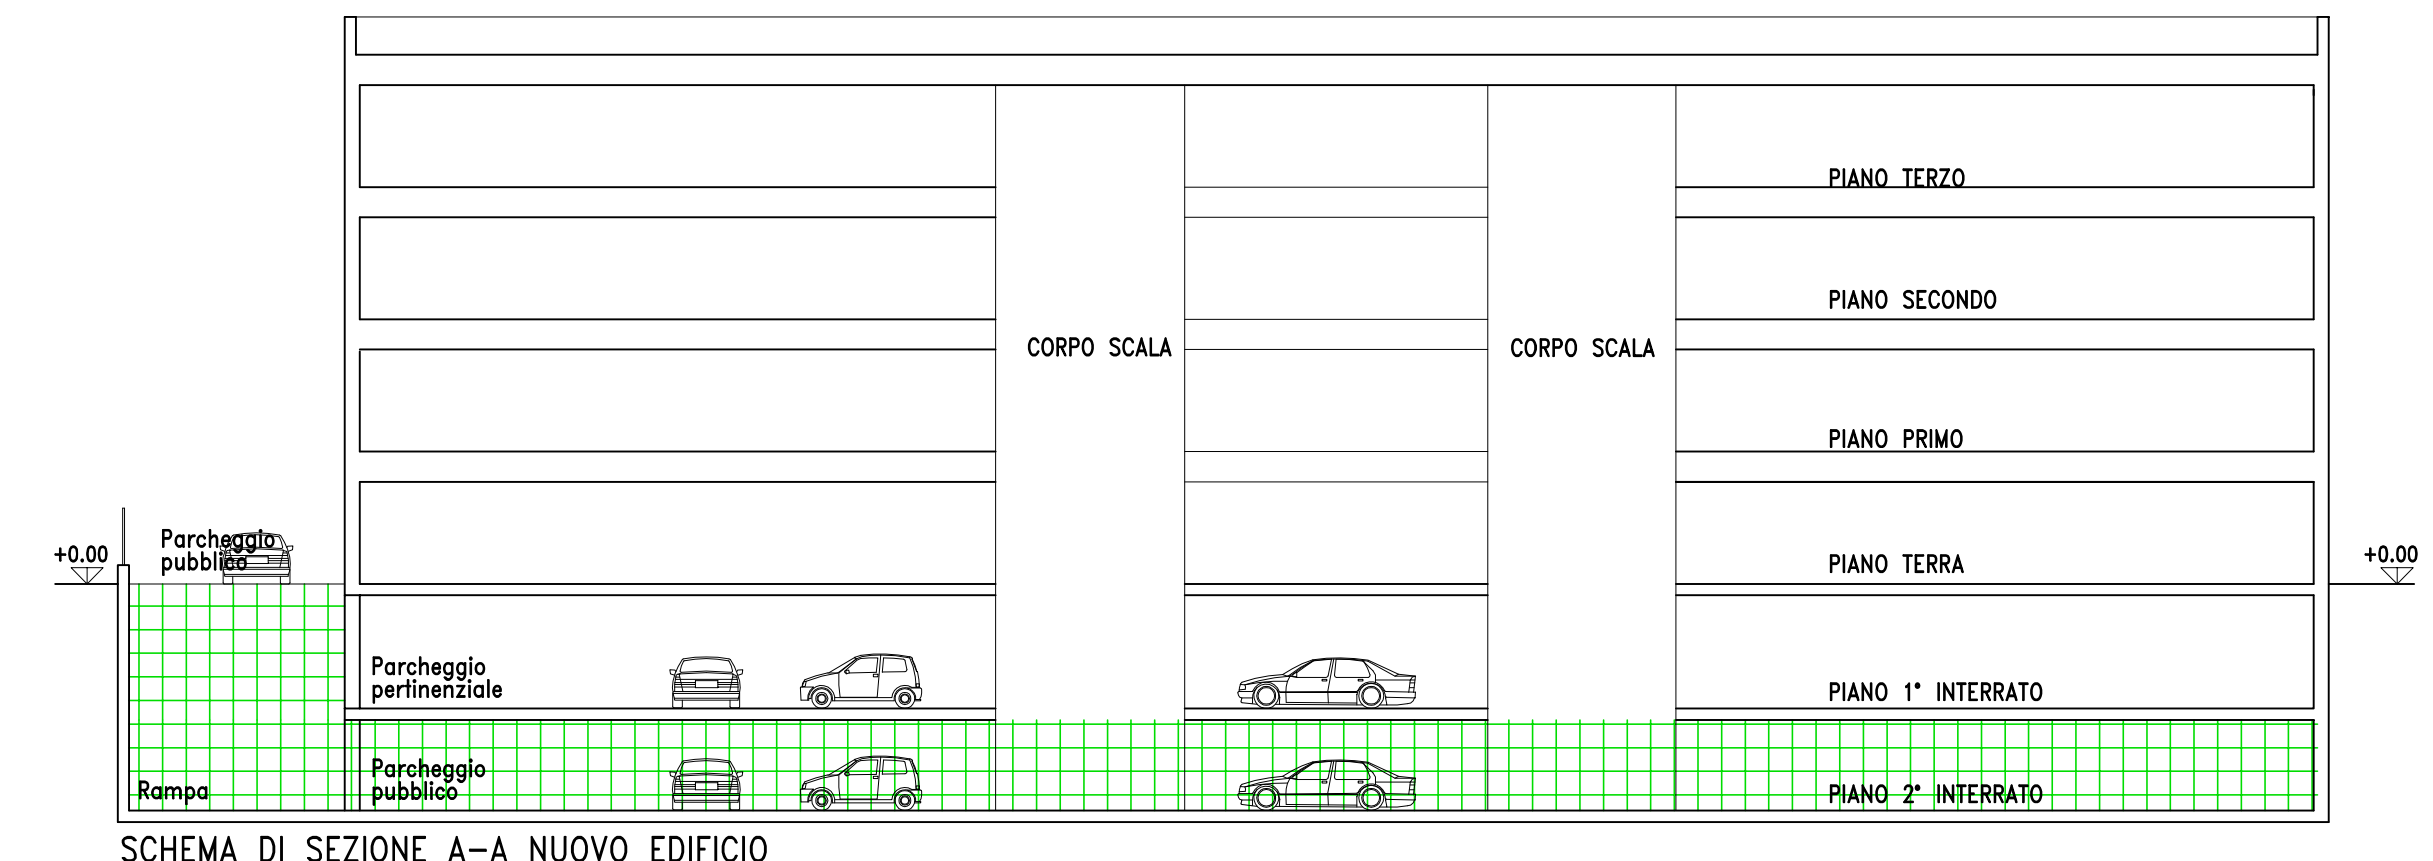

LEGENDA

-  AREE ASSERVITE AD USO PUBBLICO MQ. 3837,04
(14,25+141,00+61,40+2078,64+695,15+473,90+15,00
+25,45+34,50+283,55+14,20)
-  PARCHEGGIO AD USO PUBBLICO INTERESSATO AD OBBLIGO
MANUTENTIVO ESTESO A TUTTA L'AREA INDICATA
(V. ART.16 C.1 CONVENZIONE)

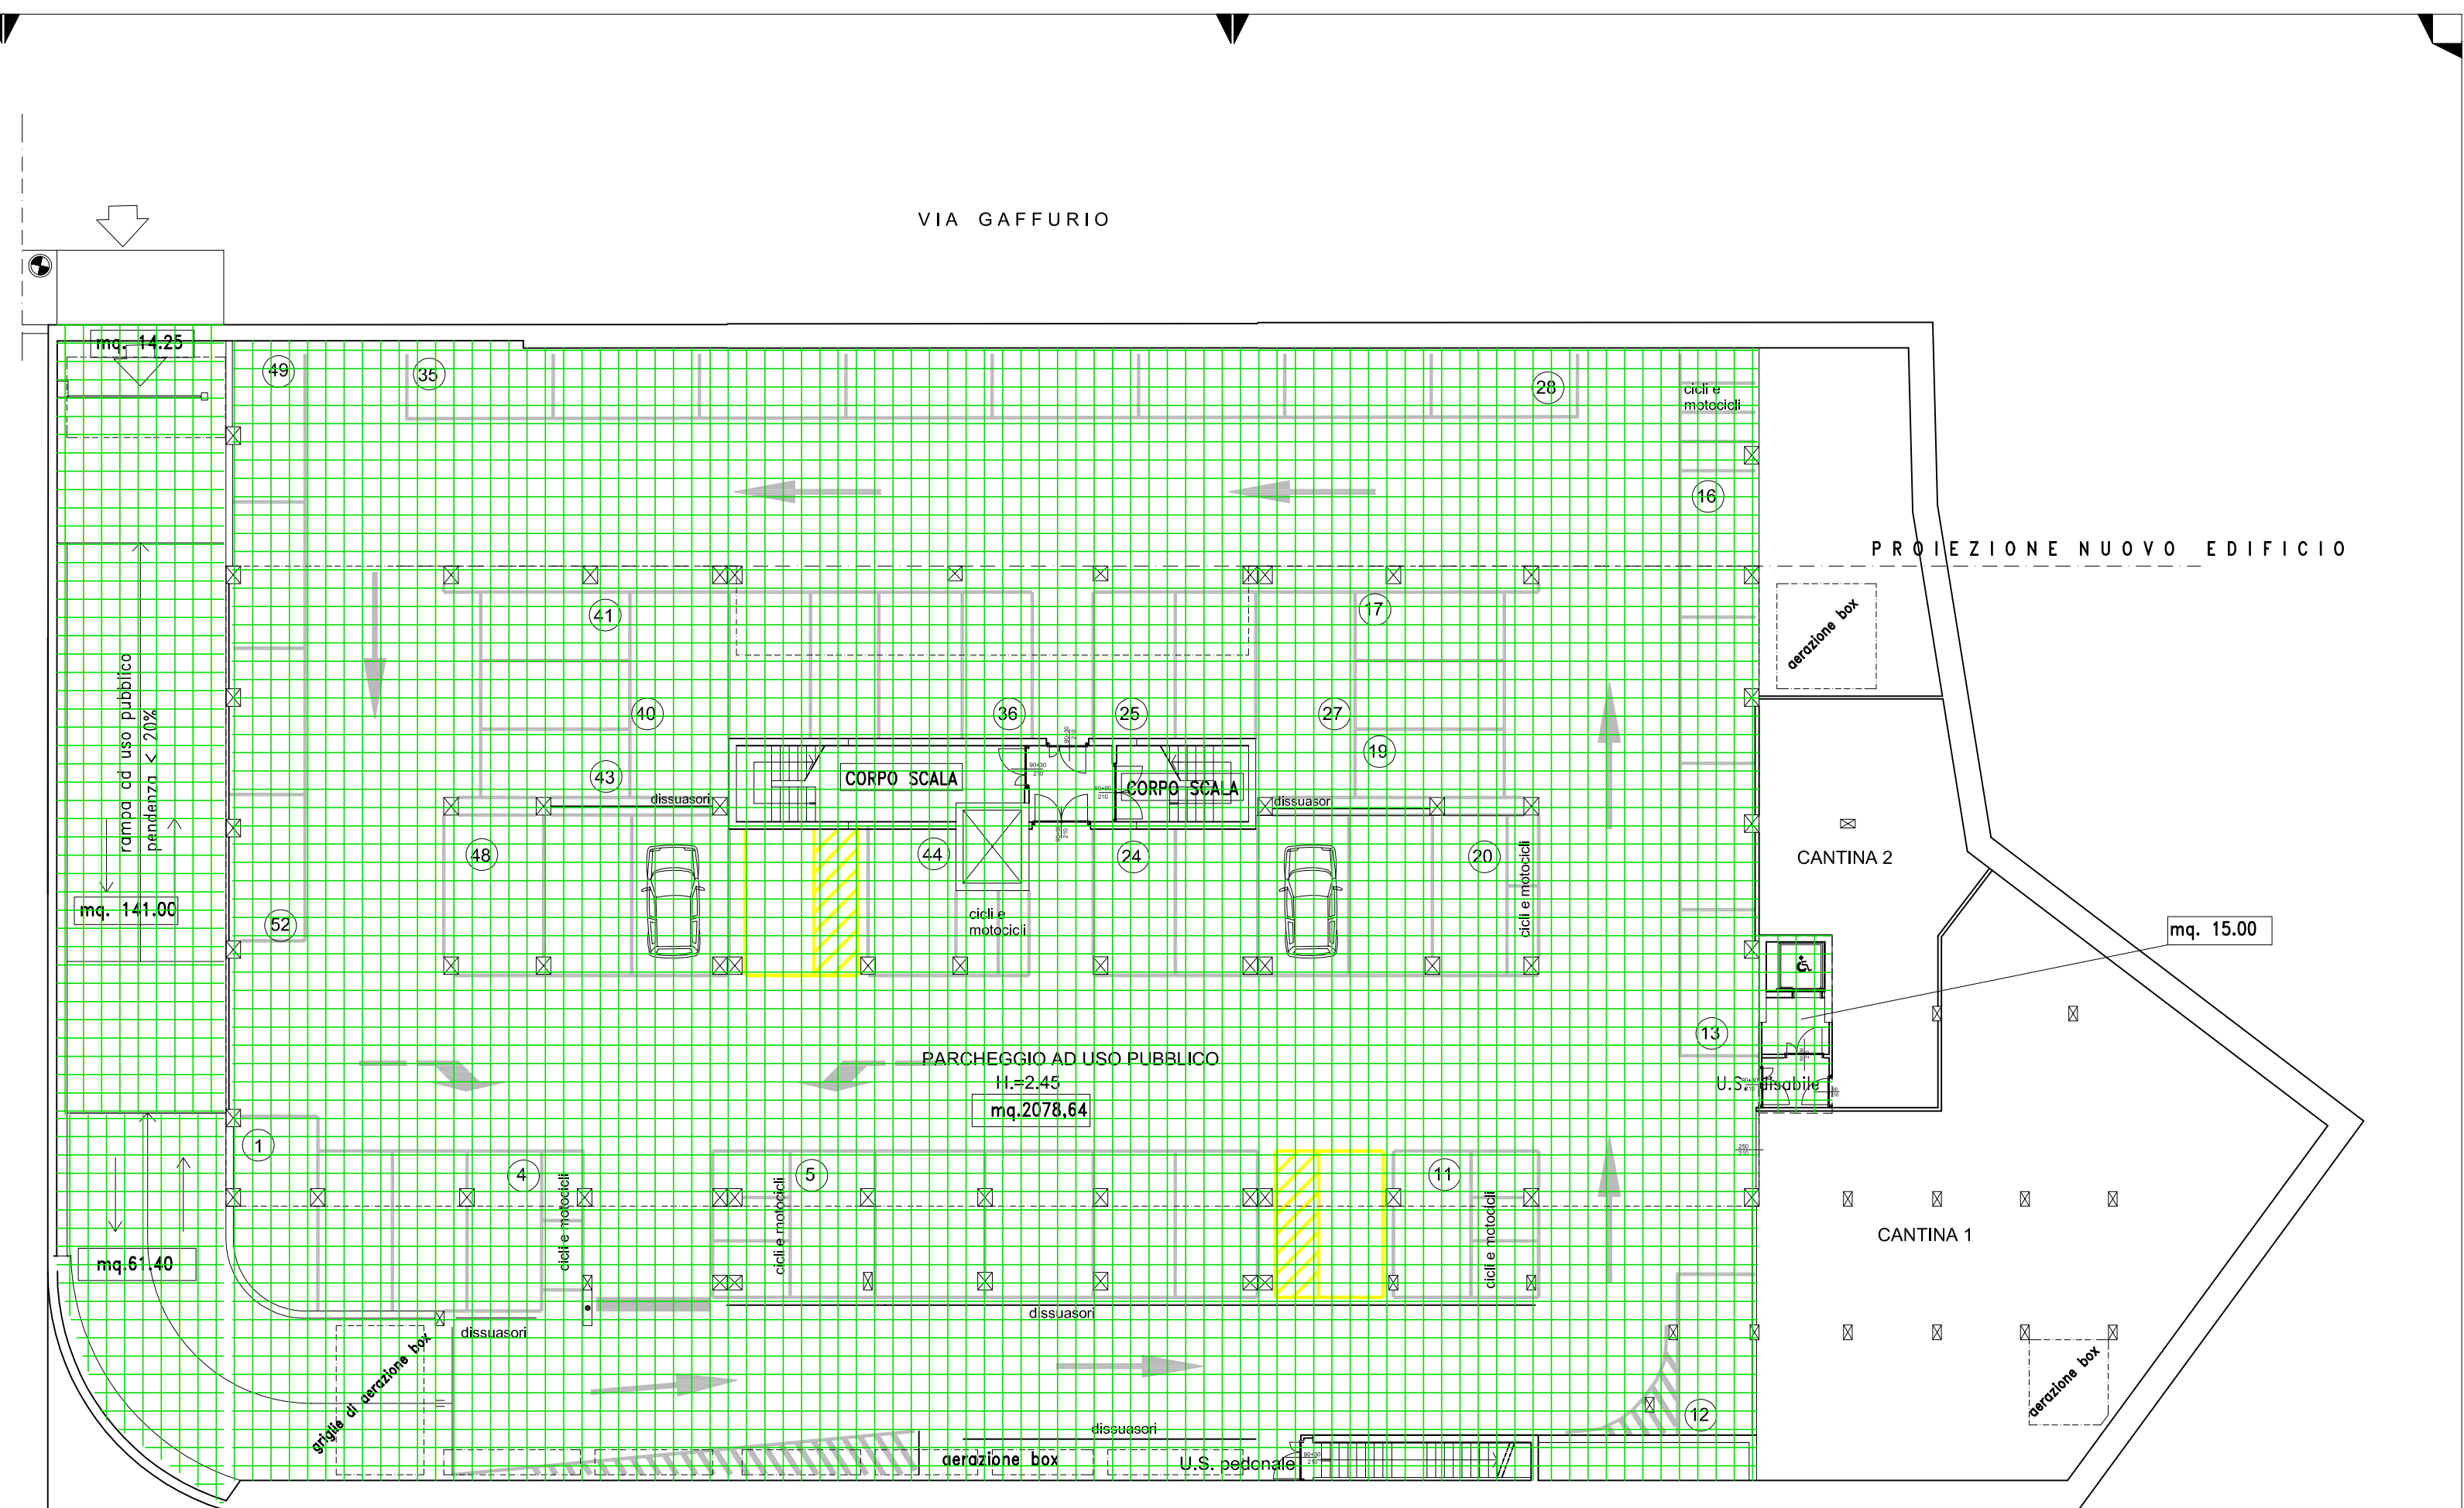

PIANO SECONDO INTERRATO

LA PROPRIETA'

IL PROGETTISTA

b
o
r
g
o
c
a
l
i
v
e
n
z
a
n
o
6

architettura

claudia marchetti
architetto

proprietà: IMMOBILIARE SAN LUIGI S.R.L.

progetto: Recupero area Ex Centrale del Latte
Piazza Gaffurio, 1 - PAVIA -
VARIANTE AL PROGETTO CONVENZIONATO
(conv. n.113420 del 22.10.2004 e n.124774 del 19.09.2008)

titolo: INDIVIDUAZIONE AREE VINCOLATE
AD USO PUBBLICO - SPECIFICAZIONE
PARCHEGGIO VIA GAFFURIO

scala: 1:200

data: maggio 2016

n° 3/B

viale bigli 65a - 27100 pavlo - email studio@borgocavalzano65.it