


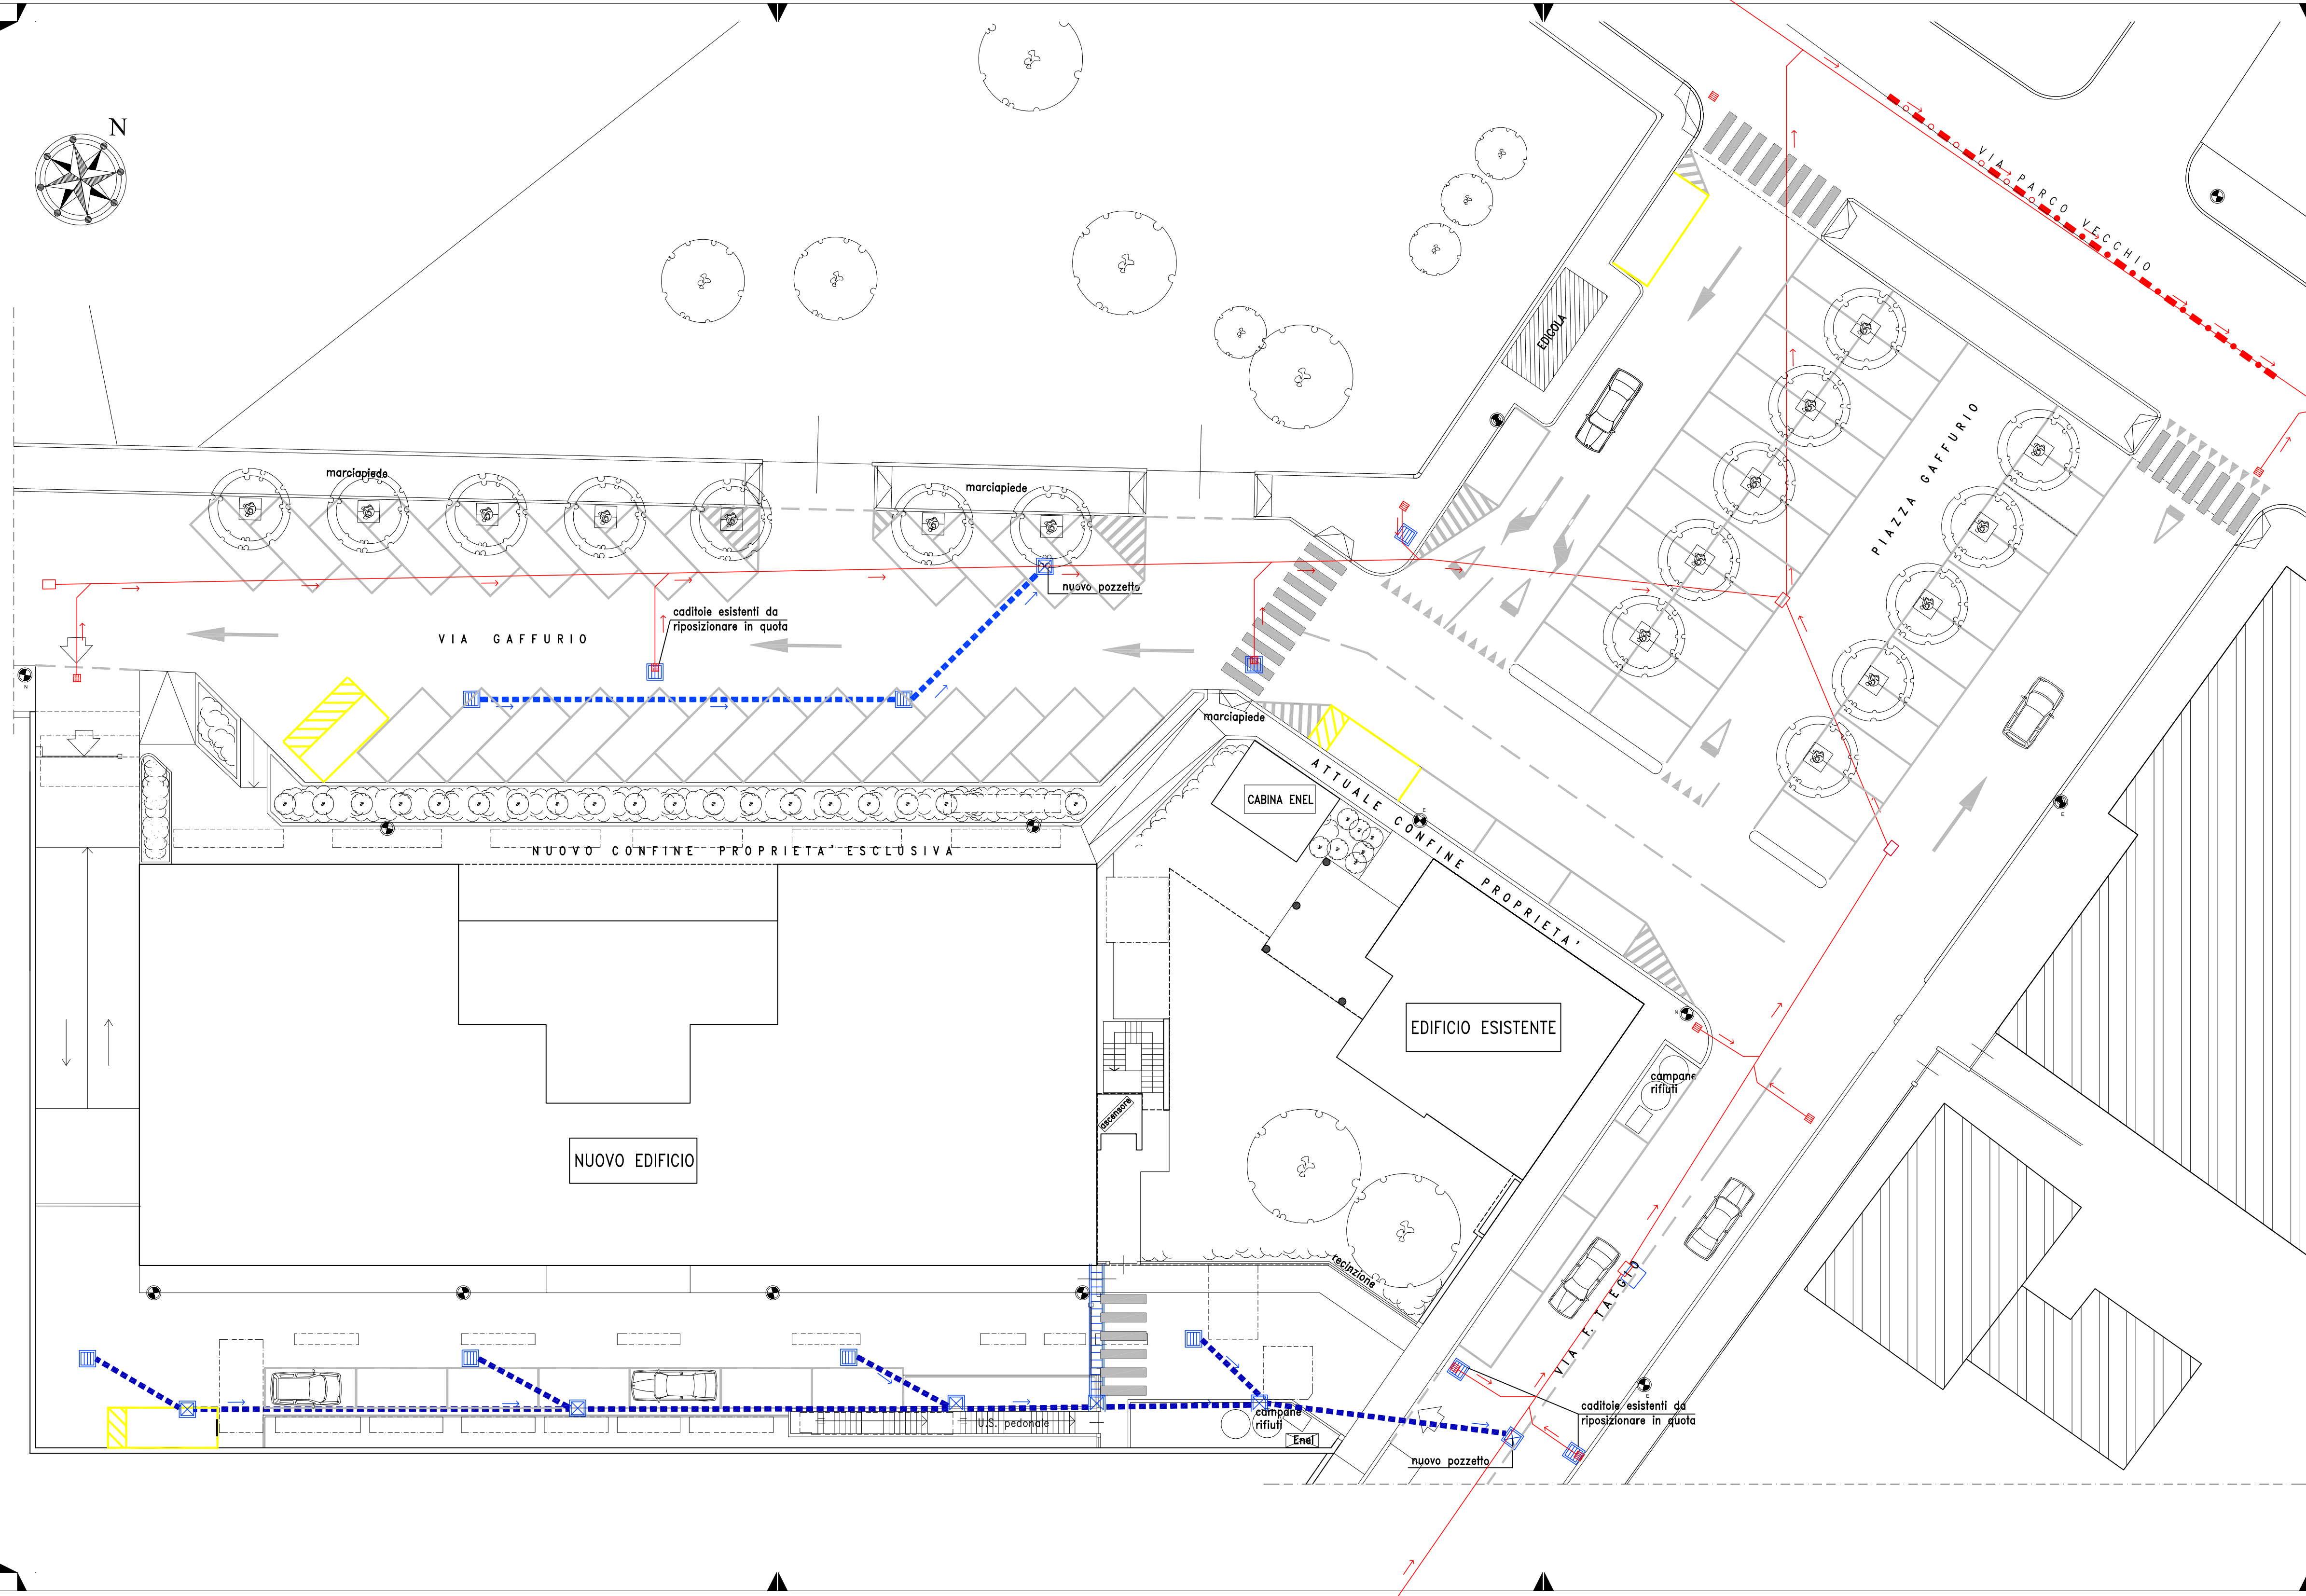

LEGENDA

- POZZETTO D'ISPEZIONE cm 45x45
- CADITOIA cm 45x45, in ghisa
- GRIGLIE, in ghisa
- RETE FOGNARIA DI PROGETTO
- COLLETTORE FOGNARIO PRINCIPALE
- RETE FOGNARIA ESISTENTE

IL RICHIEDENTE IL PROGETTISTA

b o r g o c a l v e n z a n o 6 5

claudia marchetti
architetto

proprietà: IMMOBILIARE SAN LUIGI S.R.L.
progetto: Recupero area Ex Centrale del Latte
P.zza Gaffurio, 1 - PAVIA -
VARIANTE AL PROGETTO CONVENZIONATO
(conv. n.113420 del 22.10.2004 e n.124774 del 19.09.2008)
titolo: PLANIMETRIA RETE FOGNARIA scala: 1:200
data: maggio 2016

viale bigny 65a - 27100 pavia - email studio@borgocalvenzano65.it