

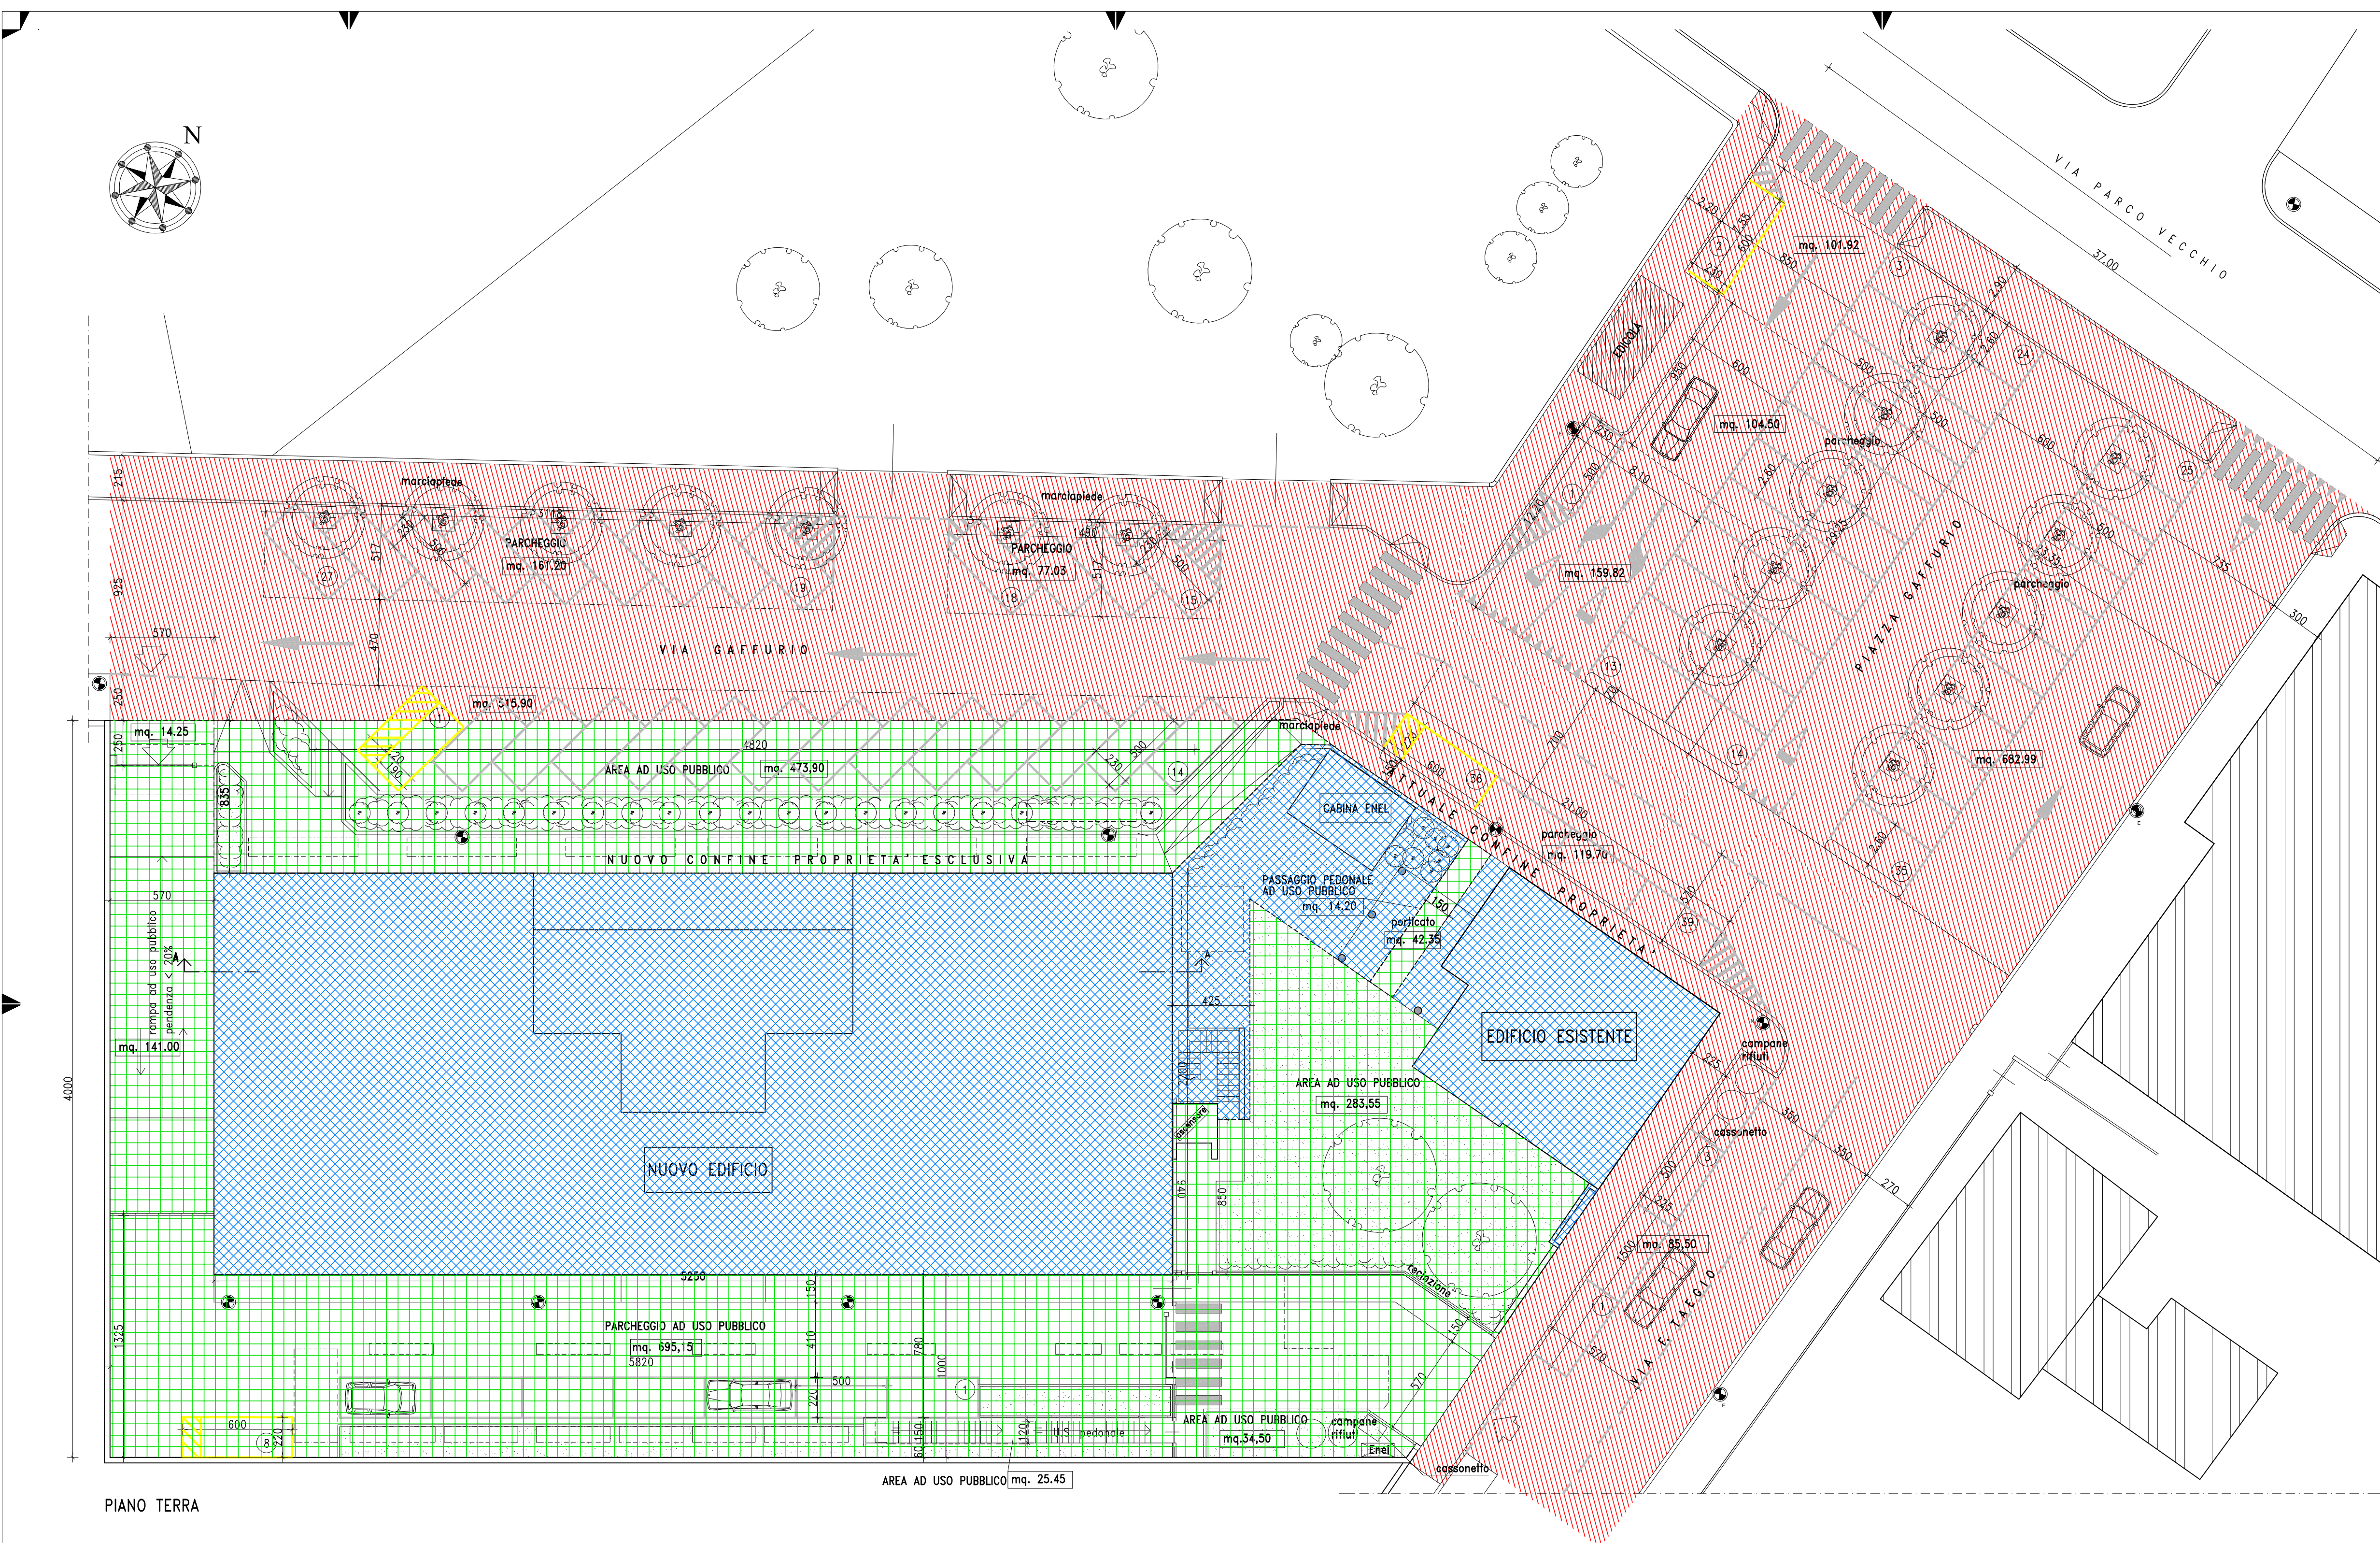


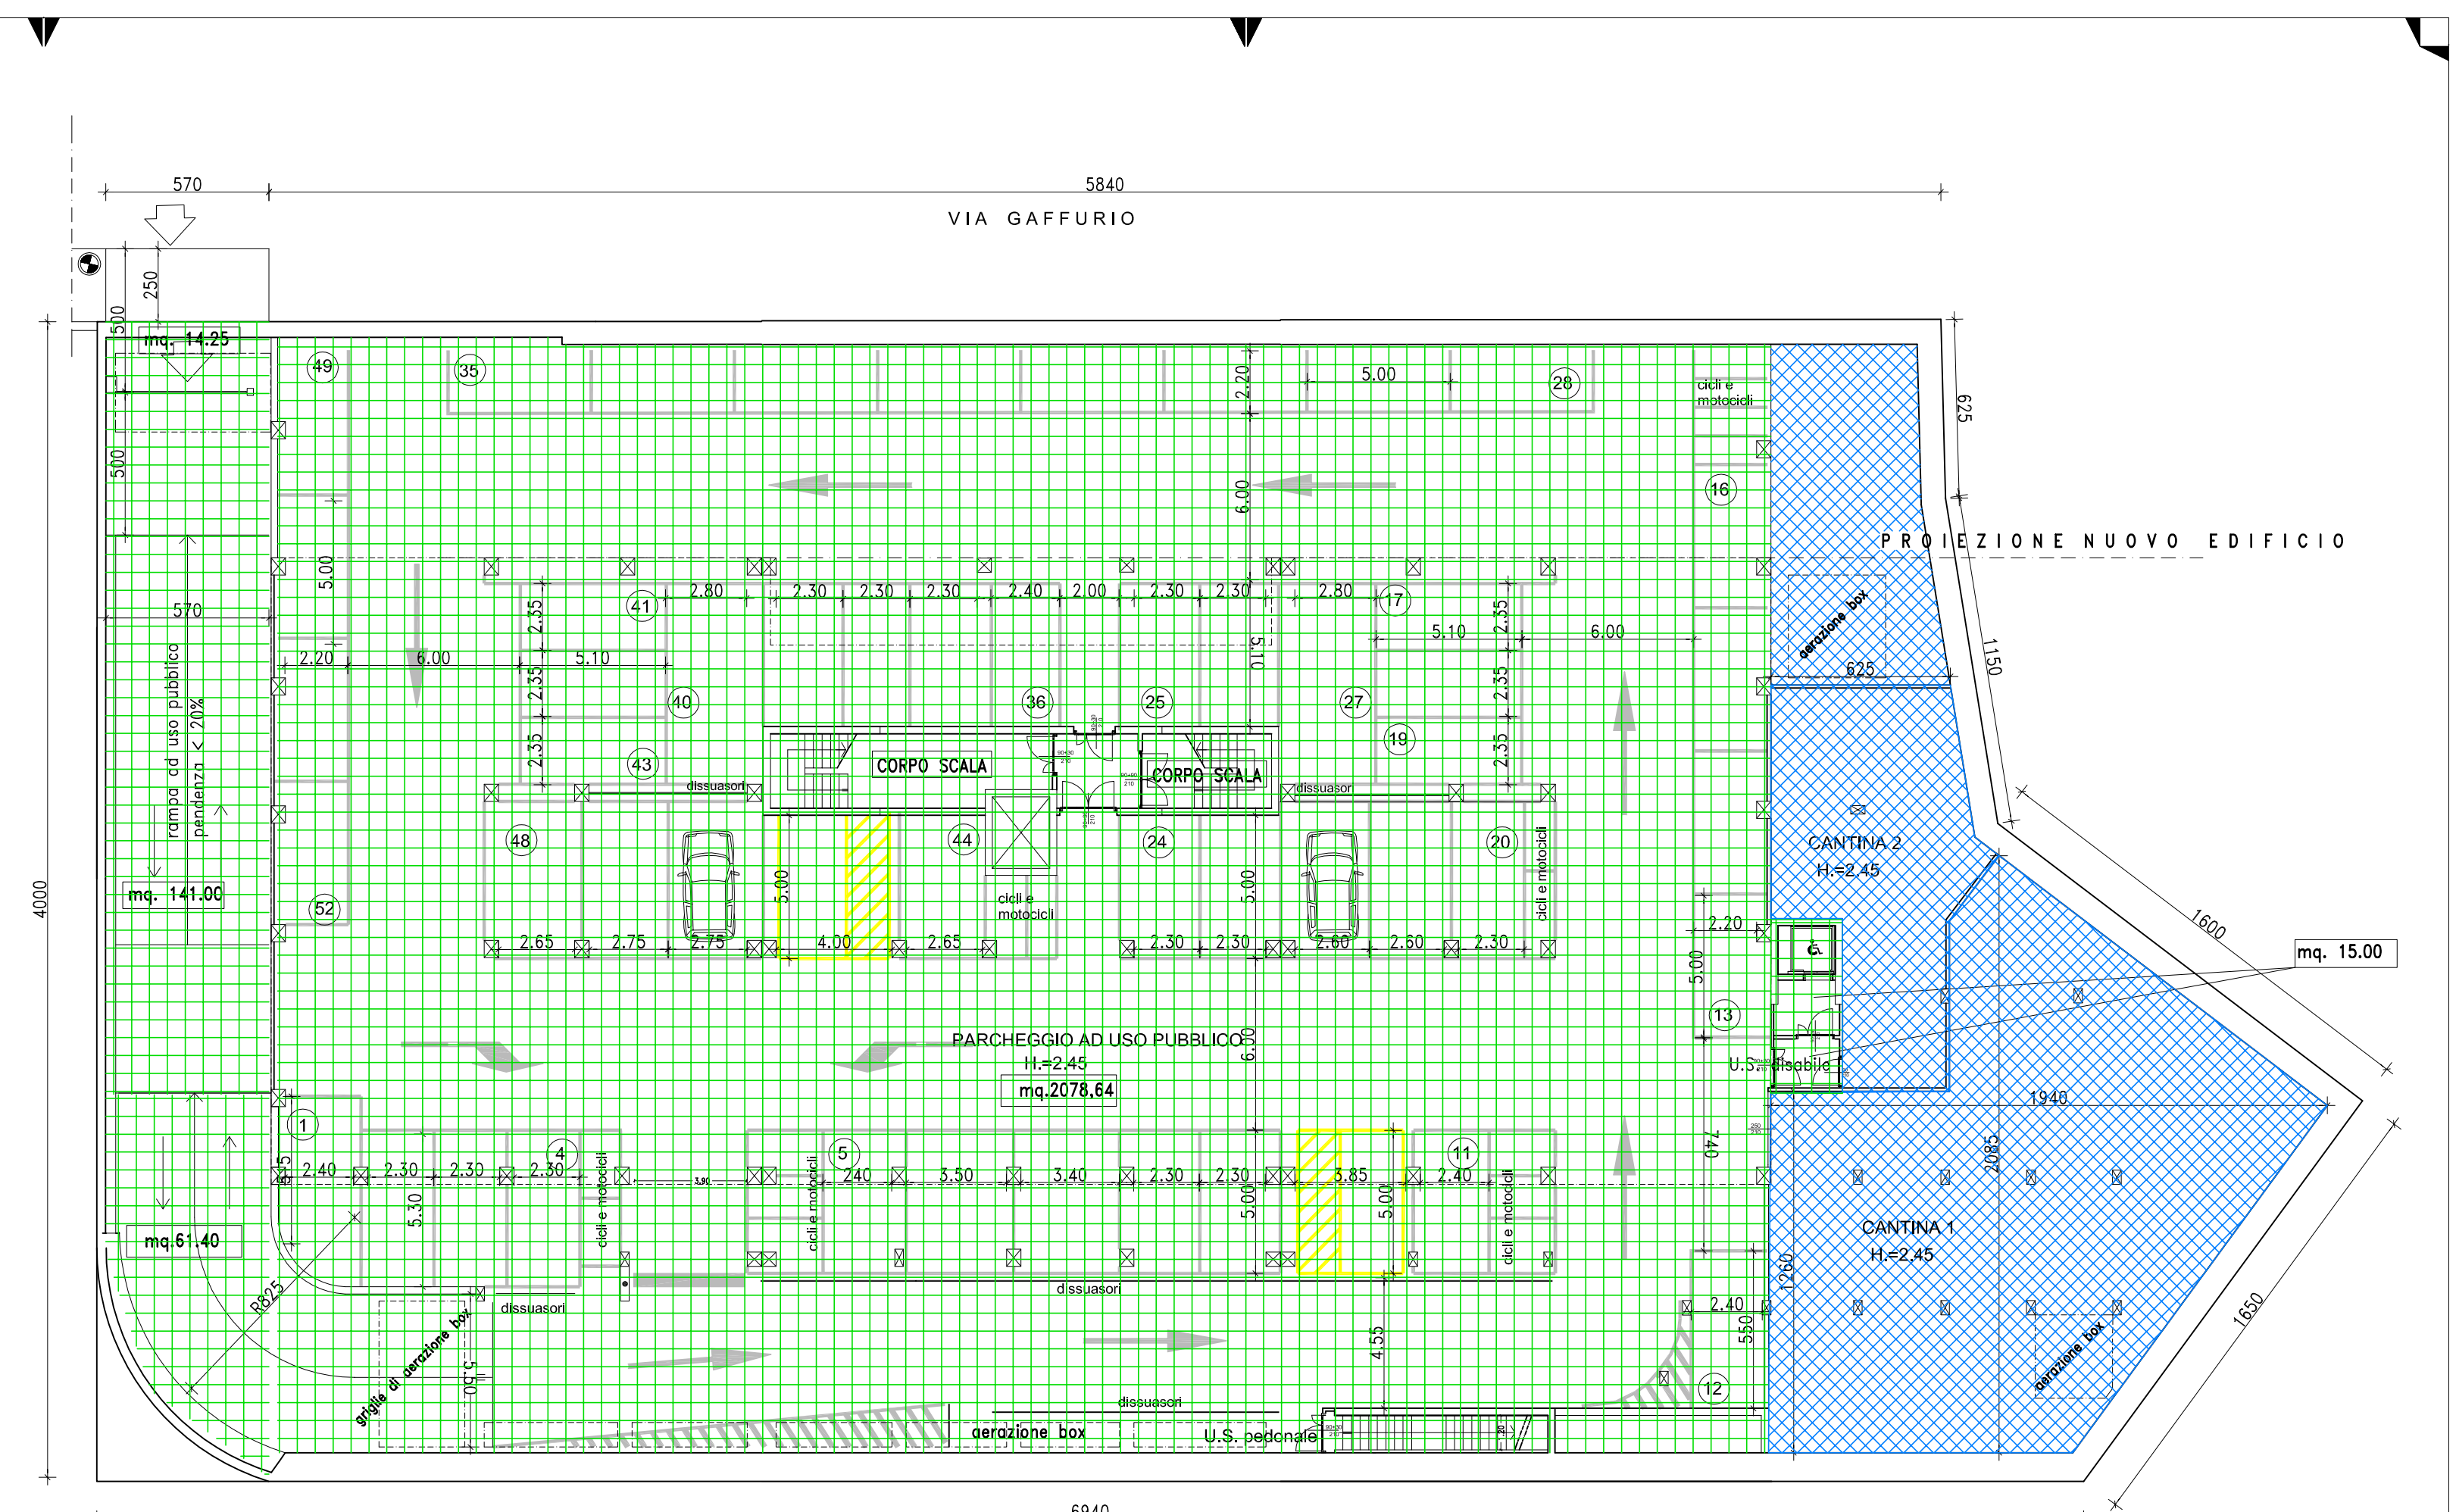

PIANO TERRA

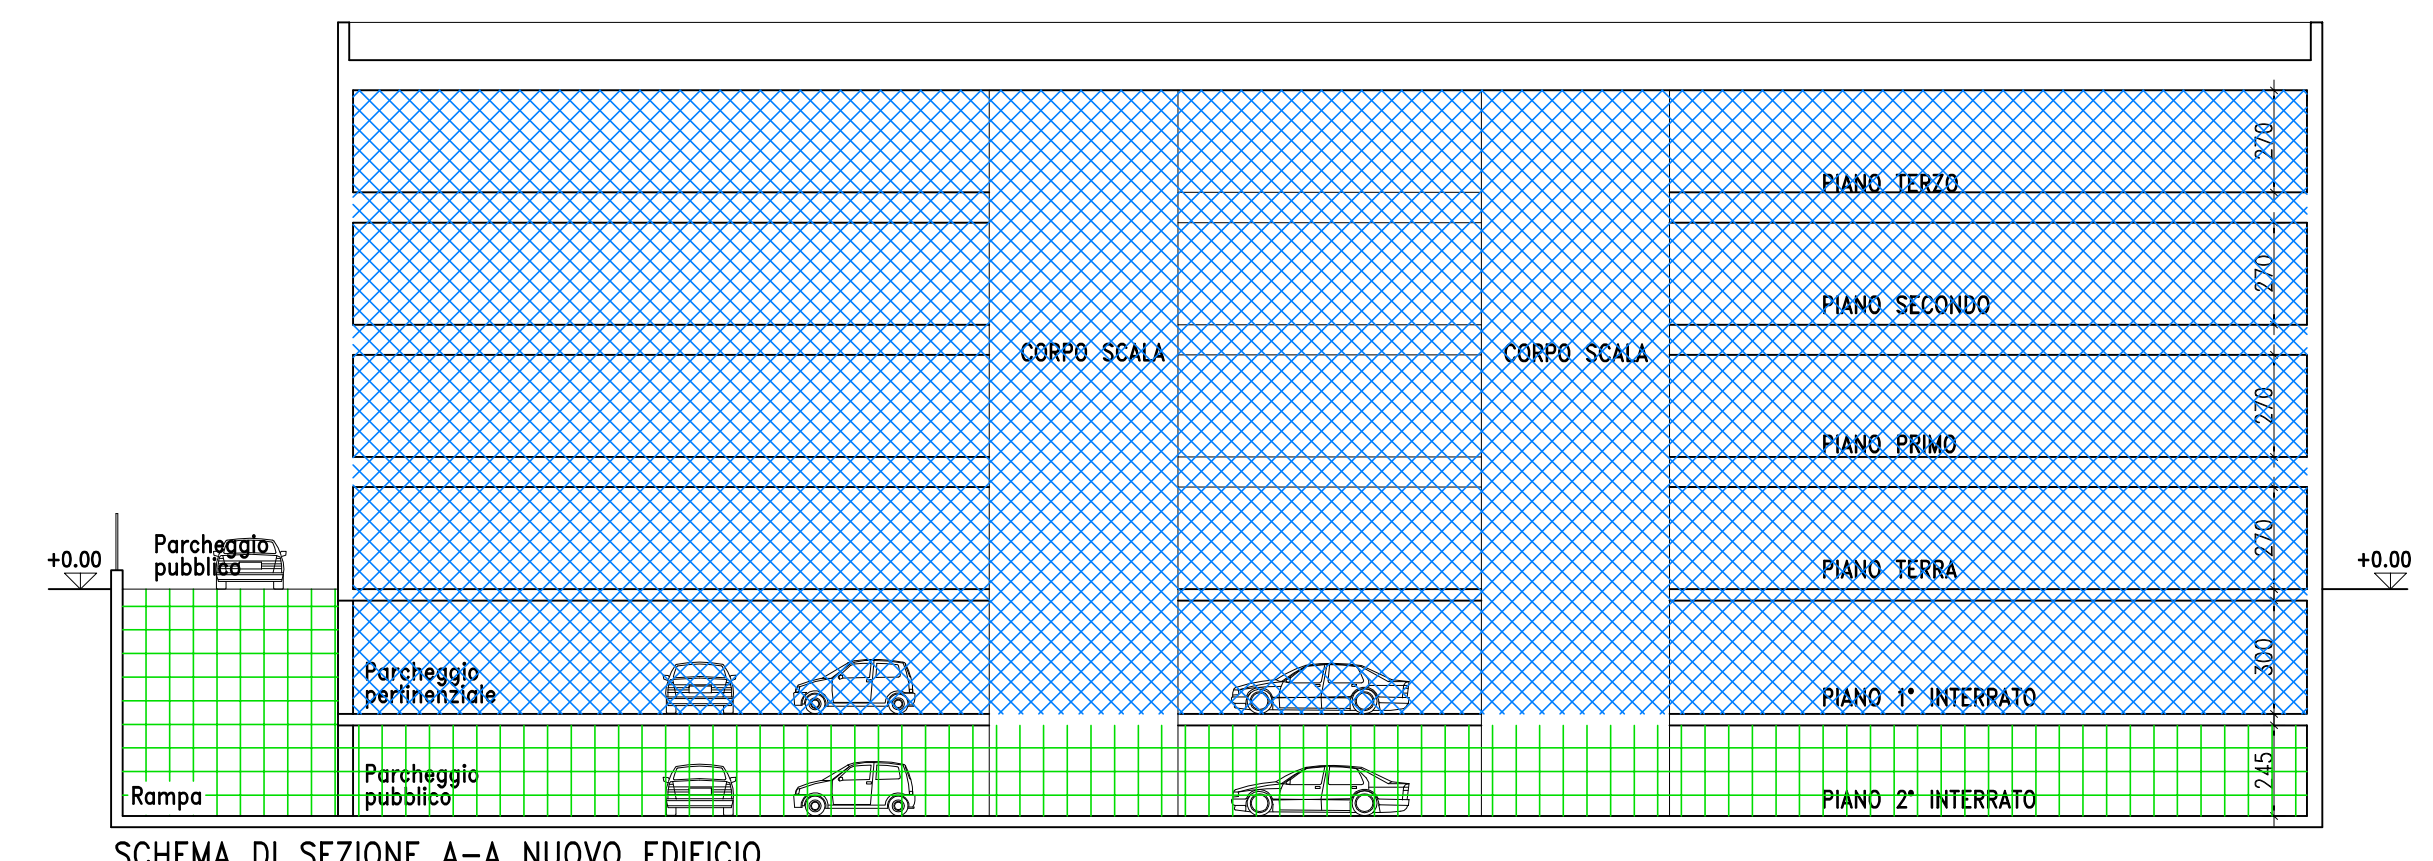

PIANO SECONDO INTERRATO

LEGENDA

- AREE PUBBLICHE
- AREE PRIVATE AD USO PUBBLICO
- AREE PRIVATE

LA PROPRIETA' IL PROGETTISTA

b
o
r
g
o
c
a
l
i
v
e
n
z
a
n
o
6

architettura

claudia marchetti
architetto

proprietà: IMMOBILIARE SAN LUIGI S.R.L.

progetto: Recupero area Ex Centrale del Latte
P.zza Gallurino, 1 - PAVIA -
VARIANTE AL PROGETTO CONVENZIONATO
(conv. n.113420 del 22.10.2004 e n.124774 del 19.09.2008)

titolo: AREE PUBBLICHE, PRIVATE E
PRIVATE AD USO PUBBLICO

scala: 1:200

data: maggio 2016

n° 6

viale bigny 65a - 27100 pavía - e-mail studio@borgocavanzano65.it