
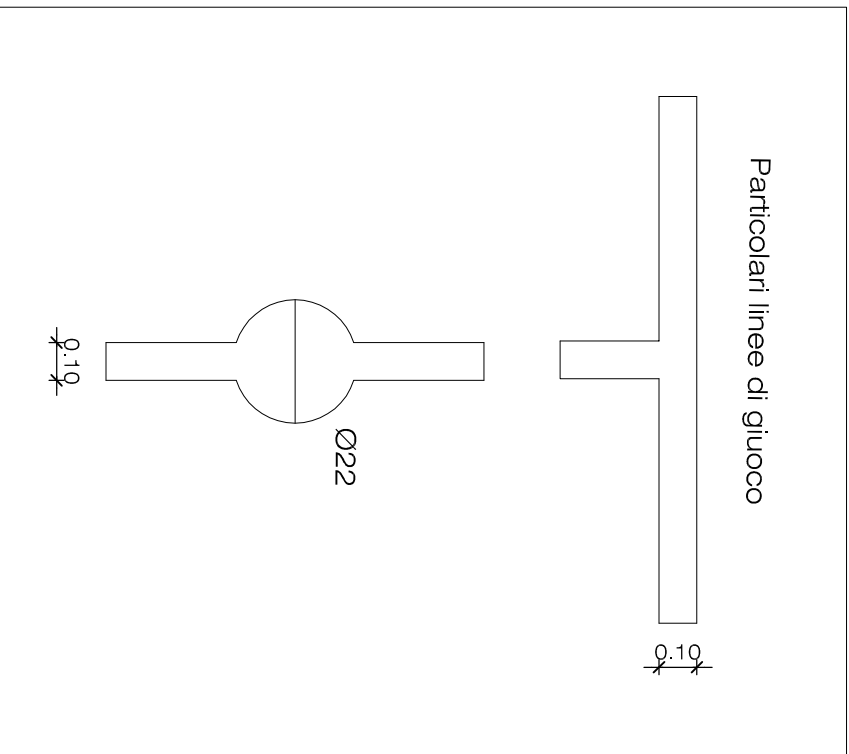
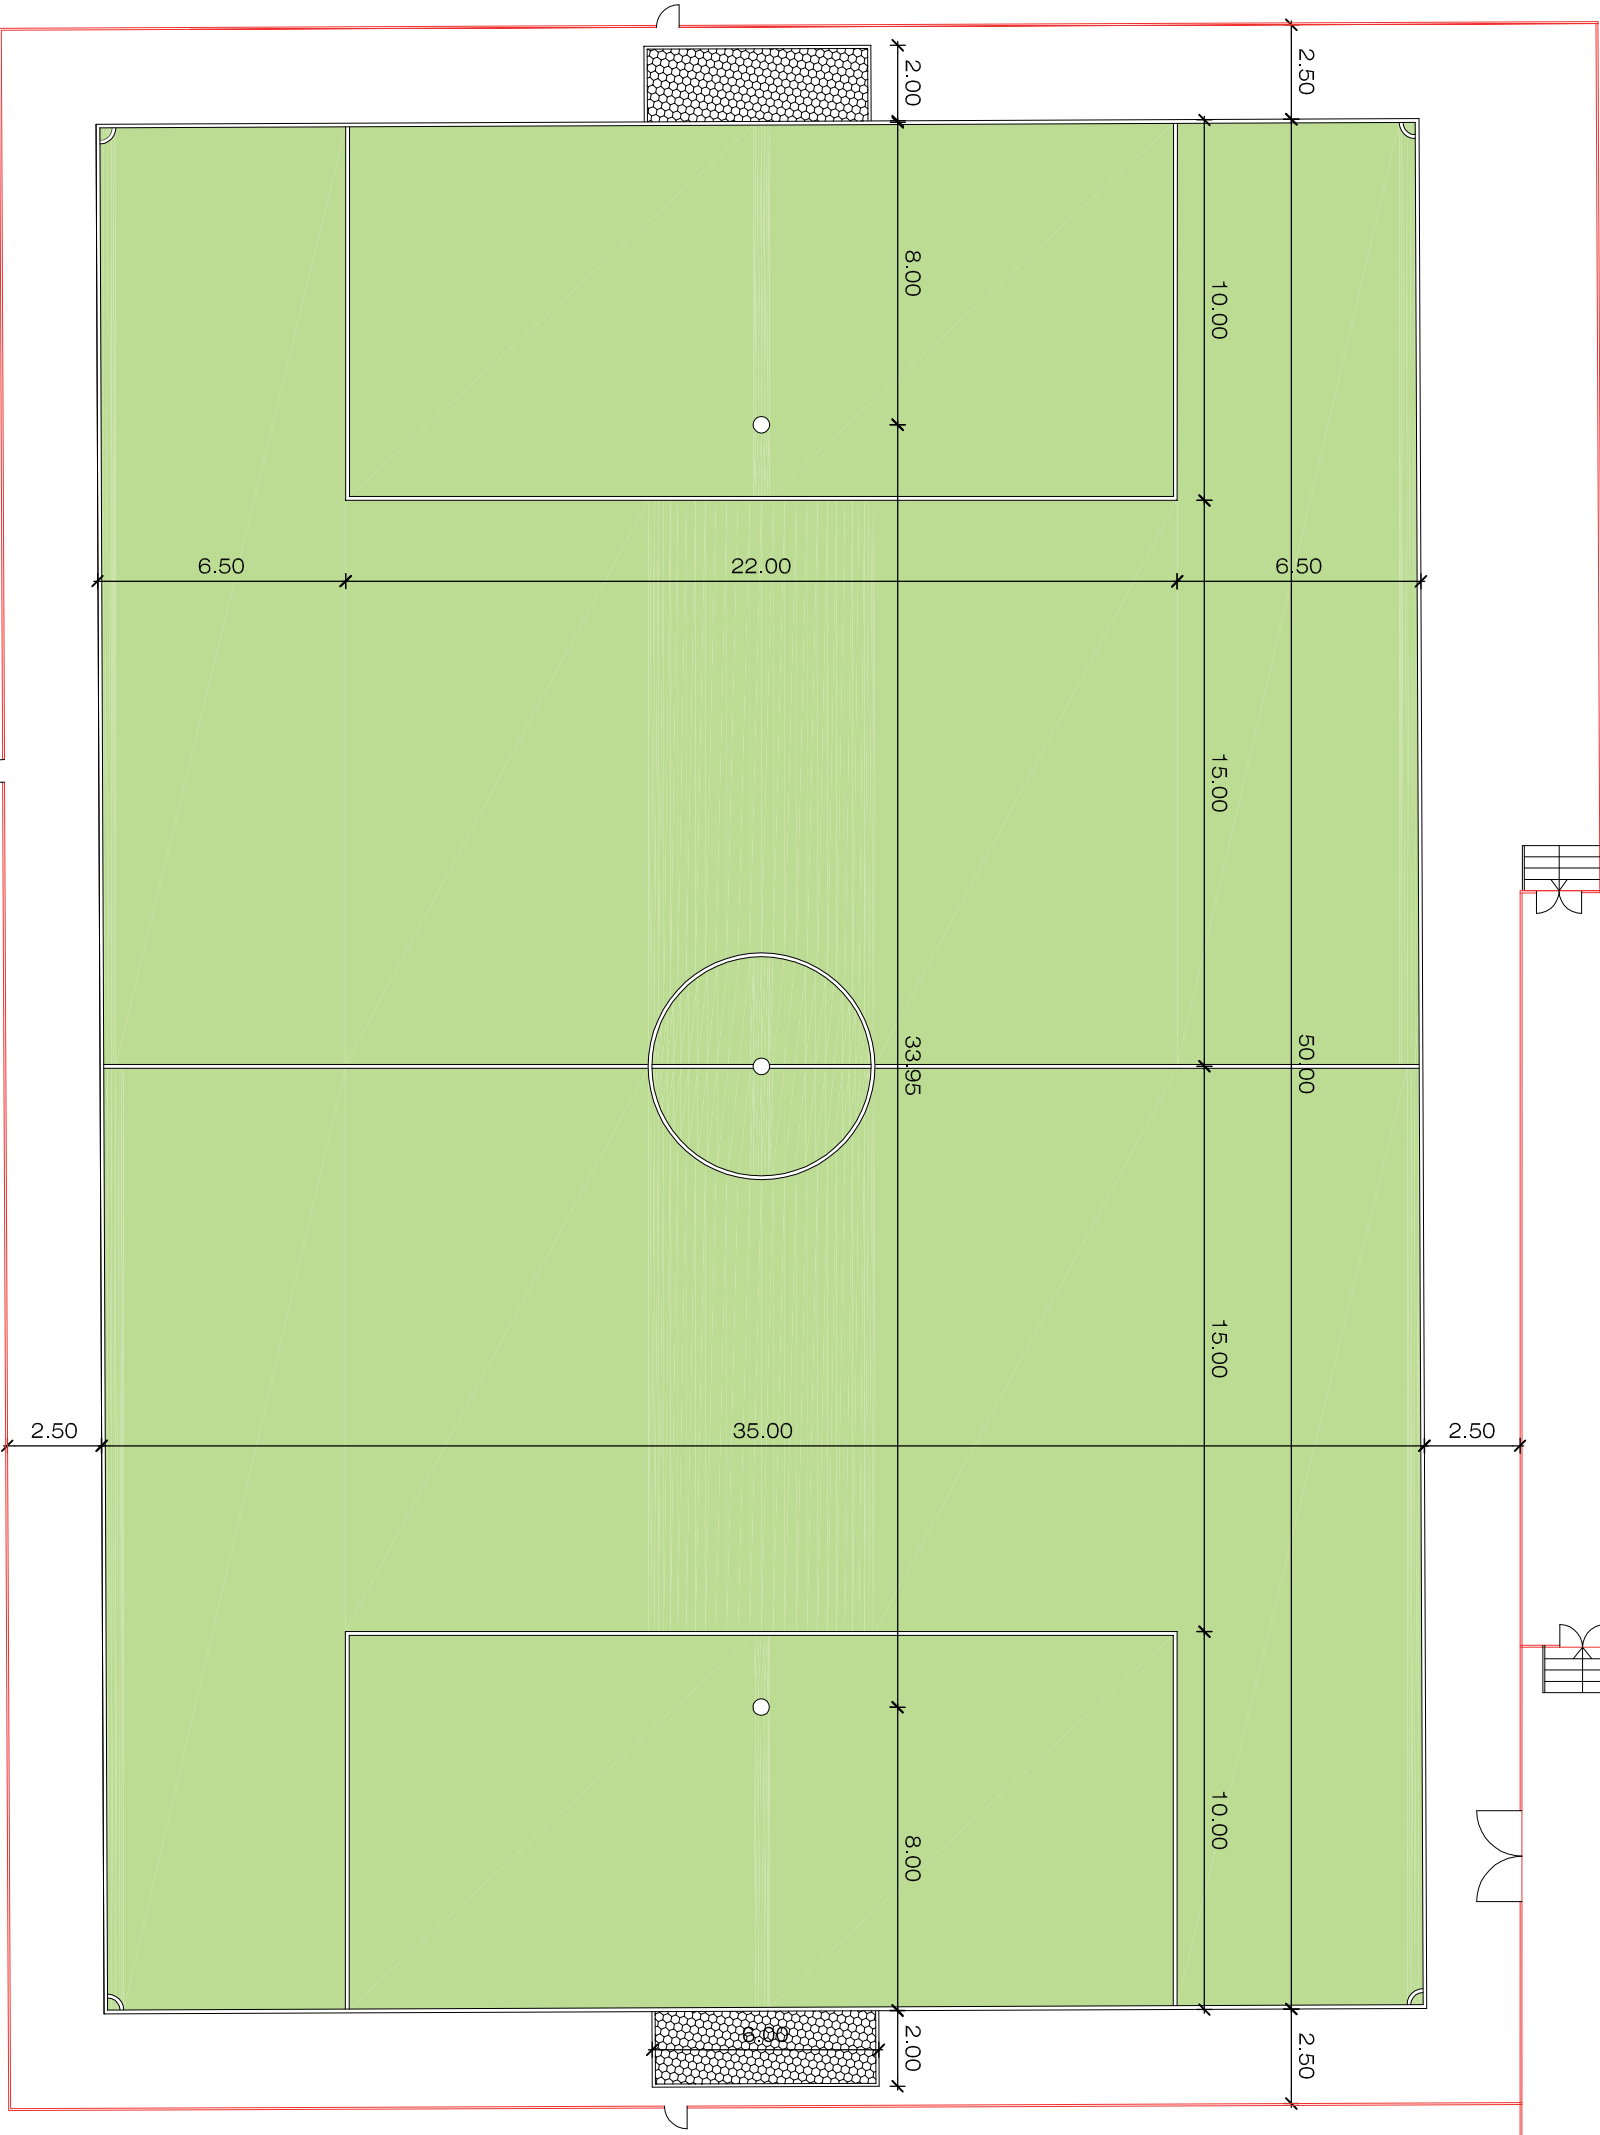


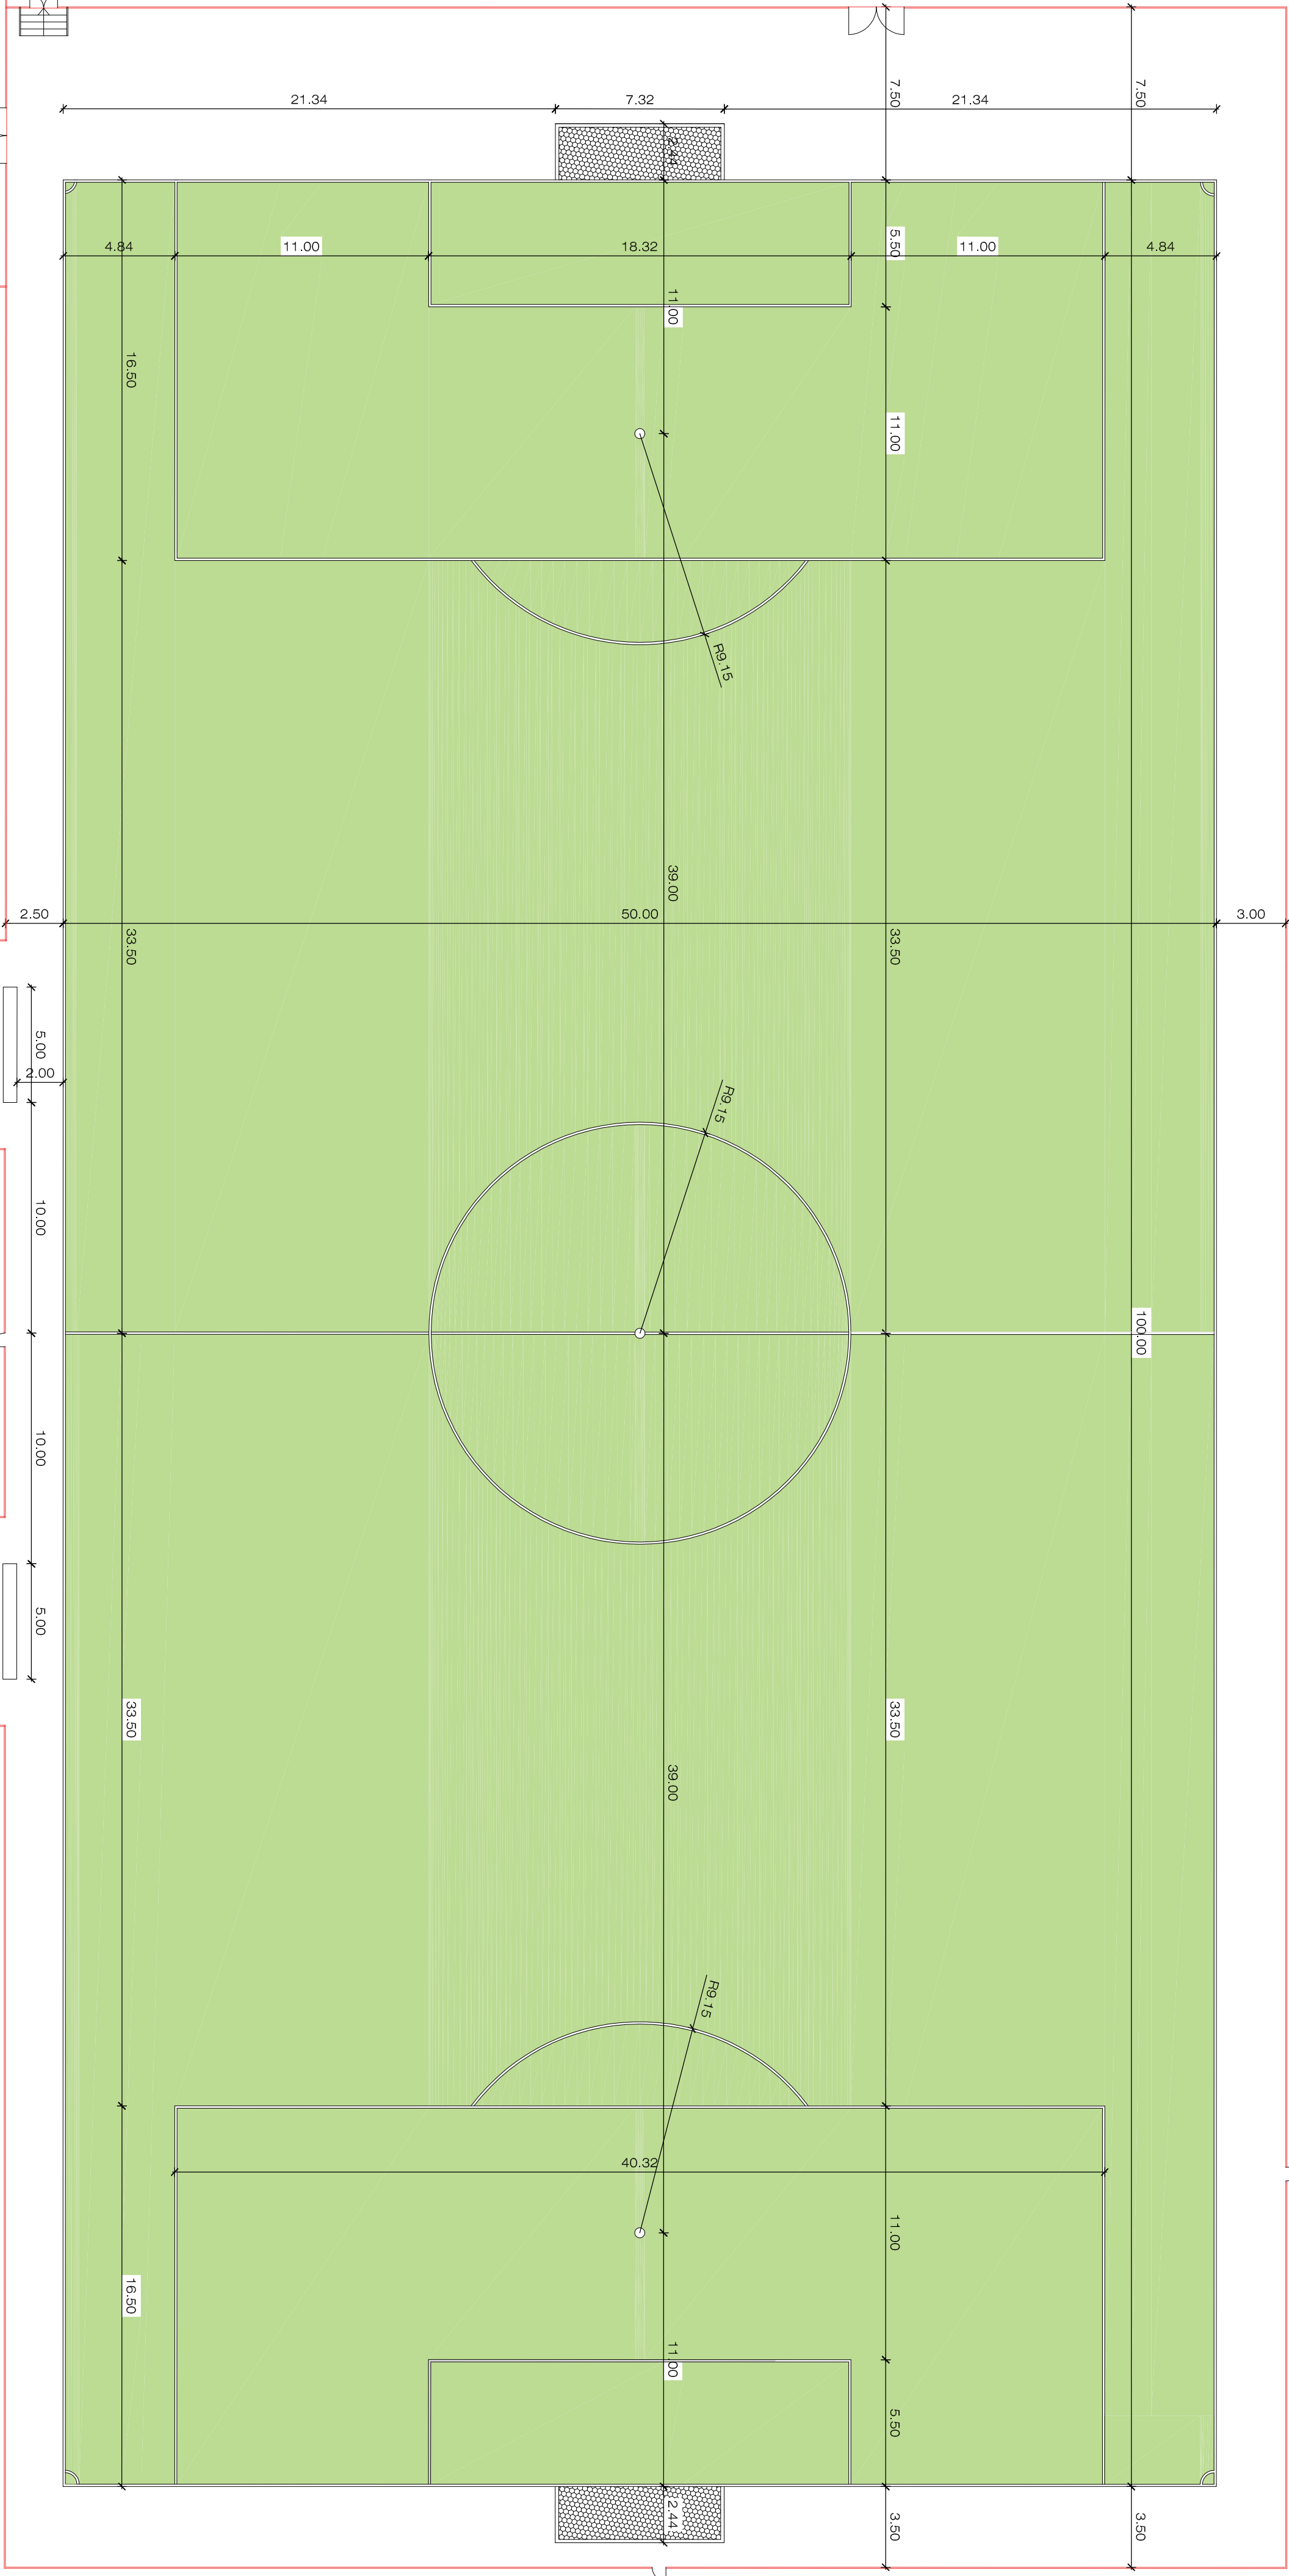

COMUNE DI PAVIA

ISTANZA PER L'APPROVAZIONE DEL PIANO ATTUATIVO (PA) FINALIZZATA AL RILASCIO DEL PERMESSO DI COSTRUIRE DELLA SCHEDA PS_02 "Borgo Ticino Sud" Via Gravelione

STRUTTURE SPORTIVE

OGGETTO:

PLANIMETRIA GENERALE TRACCIAMENTO LINEE DI GIUOCO

LA PROPRIETA':

IMMOBILIARE RIVER S.p.A.
C.so Giuseppe Mazzini 3
27100 PAVIA
C.F. 02670090268

SANT'AMBROGIO S.p.A.
SANT'AMBROGIO S.p.A.
C.so Giuseppe Mazzini 3
27100 PAVIA
C.F. 02670090268

TAVOLA
5US

I PROGETTISTI:

DOTT. ARCH. ING.
MARIA MANFREDI
C.F. 02670090268

STUDIO INGENGERIA
CLAUDIO G. MARABELLI
P. 0267 39968
Tel. 0267 39968

SCALA 1:200

Maggio 2018