




FOGNATURA E ACQUEDOTTO

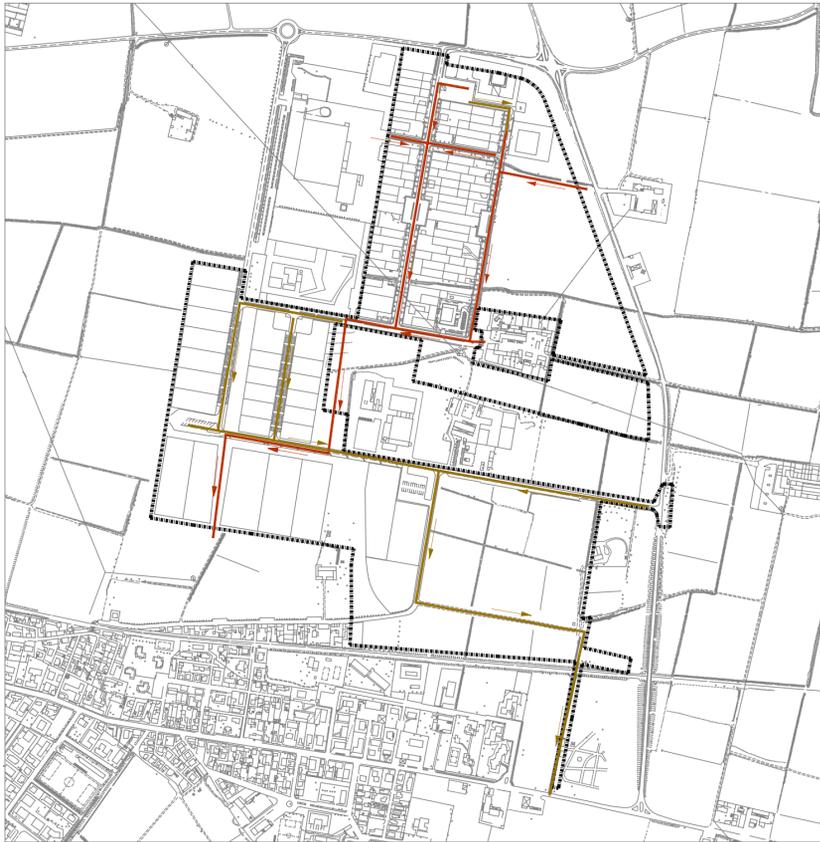


TELECOM E GAS

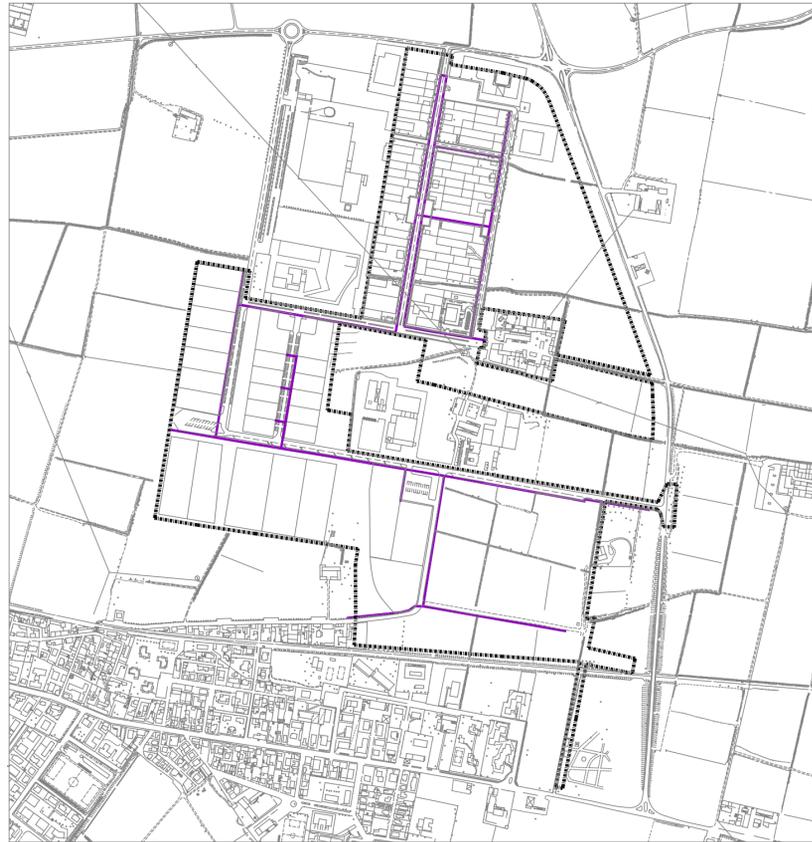

ILLUMINAZIONE PUBBLICA

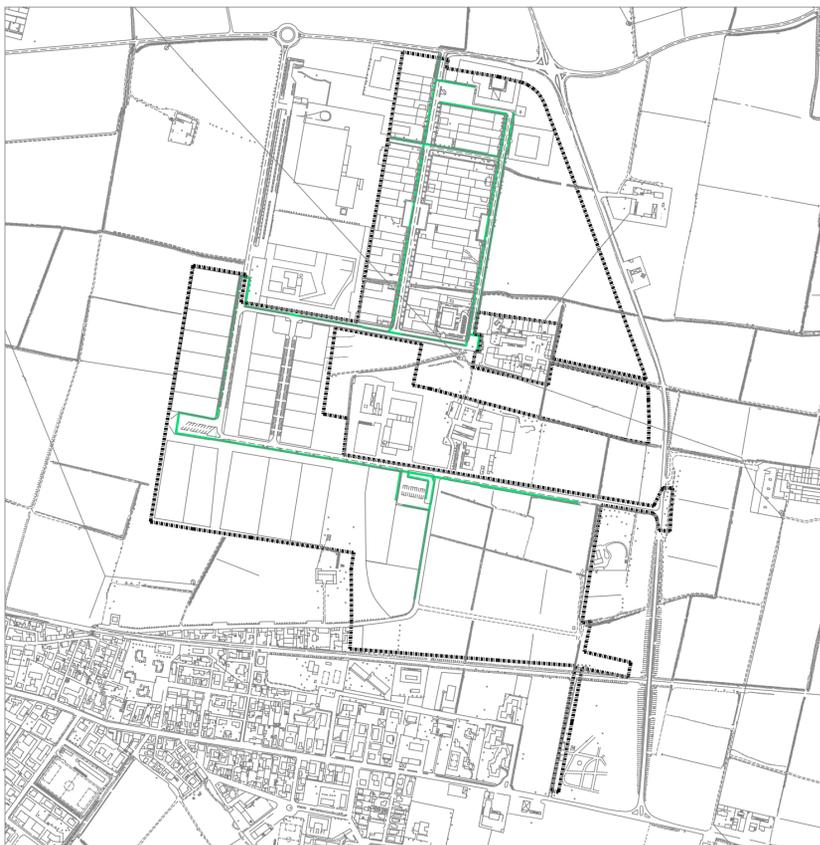

MEDIA E BASSA TENSIONE

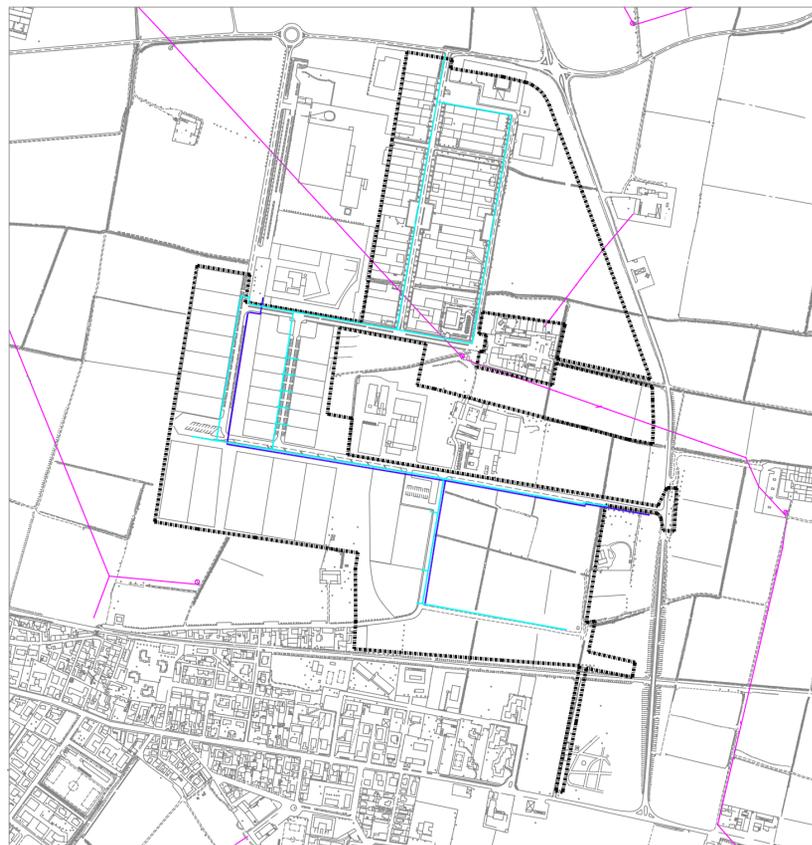

LEGENDA

-  PERIMETRO PIP
-  FOGNATURA
-  FOGNATURA A GRAVITA'
-  ACQUEDOTTO
-  TELECOM
-  GAS
-  ILLUMINAZIONE PUBBLICA
-  LINEE ELETTRICHE AEREE
-  ENEL BASSA TENSIONE
-  ENEL MEDIA TENSIONE

COMUNE DI PAVIA



SETTORE AMBIENTE E TERRITORIO
SERVIZIO URBANISTICA

PIANO DEGLI INSEDIAMENTI PRODUTTIVI
LEGGE 22 - 10 - 1971 n° 865 - ART. 27

VARIANTE - SECONDO STRALCIO



STATO DI FATTO
PLANIMETRIA GENERALE - RETI TECNOLOGICHE

DIRIGENTE DI SETTORE
Arch. Gregorio Praderio

L'ASSESSORE ALL'URBANISTICA
Dr. Franco Sacchi

IL SINDACO
Dr. Piera Capella

TAVOLA

4

Stesura: novembre 2006

Adozione:

Approvazione:

Scala 1 : 5000