Data presentazione:21/09/1993 - Data: 25/03/2019 - n. T64334 - Richiedente: CNTFNC59B19C351N

SCHEDA N. 31701

MODULARIO
F. rig. rend. 497

MINISTERO DELLE FINANZE
DIREZIONE GENERALE DEL CATASTO E DEI SS.TT.EE.

CATASTO EDILIZIO URBANO (RDL 13-4-1939, n. 652)

MOD. BN (CEU)

LIRE 250

Planimetria di u.i.u. in Comune di PAVIA via DON ORIONE civ. 3

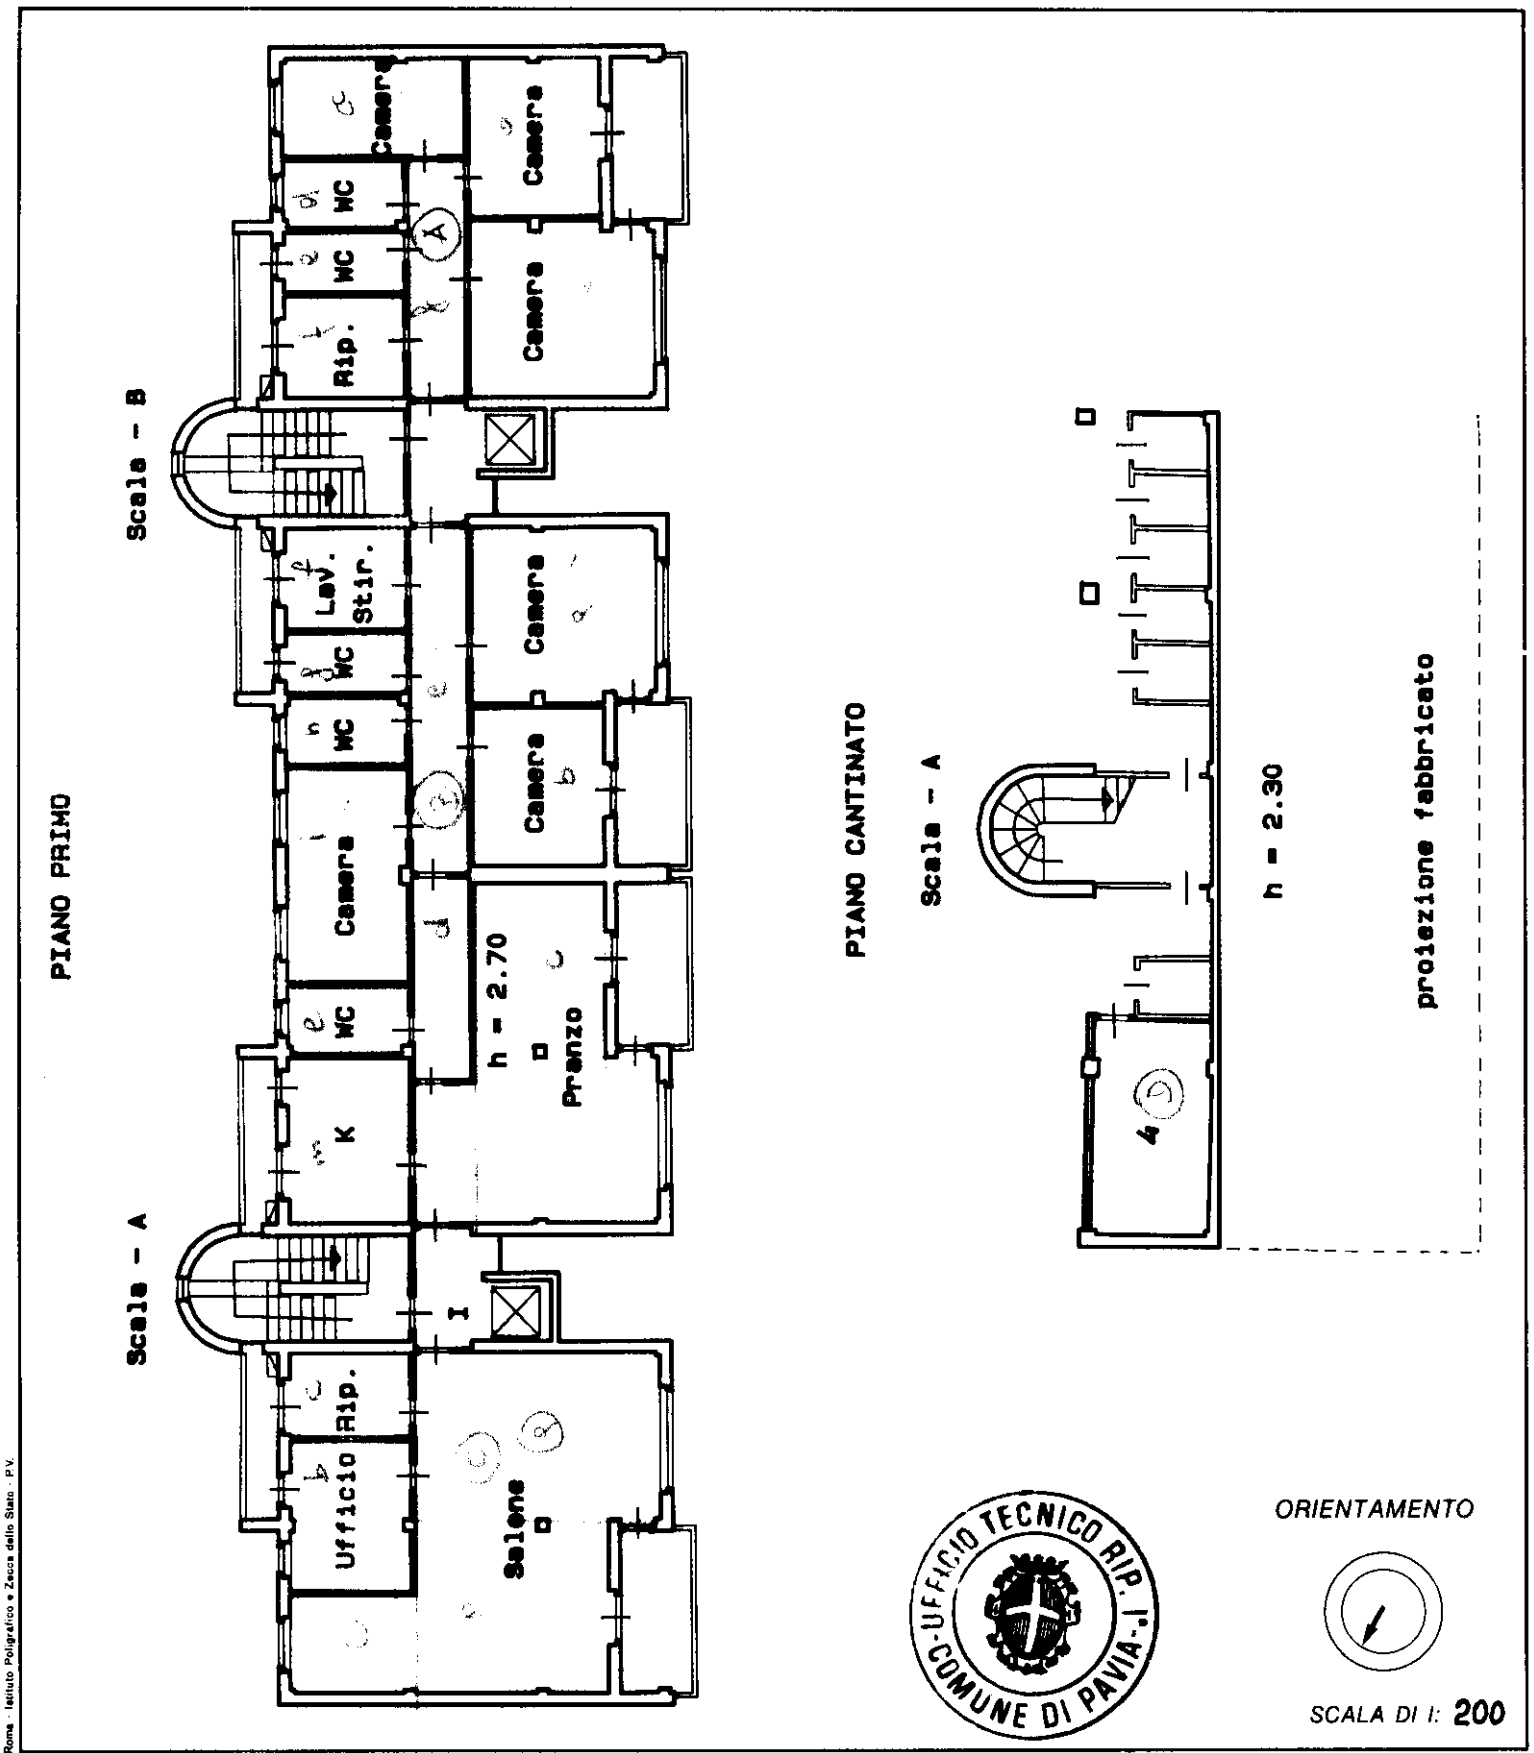

Roma - Istituto Poligrafico e Zecca dello Stato - P.V.

Dichiarazione di N.C. ☒
Denuncia di variazione ☐

Identificativi catastali
F. 26 CC.SS.
n. 596 sub. 4

Compilata dal ARCH. FACCHINI GIOVANNI
(Titolo, cognome e nome)

Iscritto all'albo de COMUNE DI PAVIA
della provincia di ..... n. .....
data 31 LUG 1993 Firma

RISERVATO ALL'UFFICIO

Catasto dei Fabbricati - Situazione al 25/03/2019 - Comune di PAVIA (G388) - < Sez.Urb.: B - Foglio: 26 - Particella: 1708 - Subalterno: 4 >
VIA DON LUIGI ORIONE n. 3 piano: 1 scala: A;
10 metri

Data presentazione:21/09/1993 - Data: 25/03/2019 - n. T64334 - Richiedente: CNTFNC59B19C351N
Totale schede: 1 - Formato di acquisizione: A4(210x297) - Formato stampa richiesto: A3(297x420)
Ultima planimetria in atti